


MAPA ZASADNICZA

SKALA 1 : 500

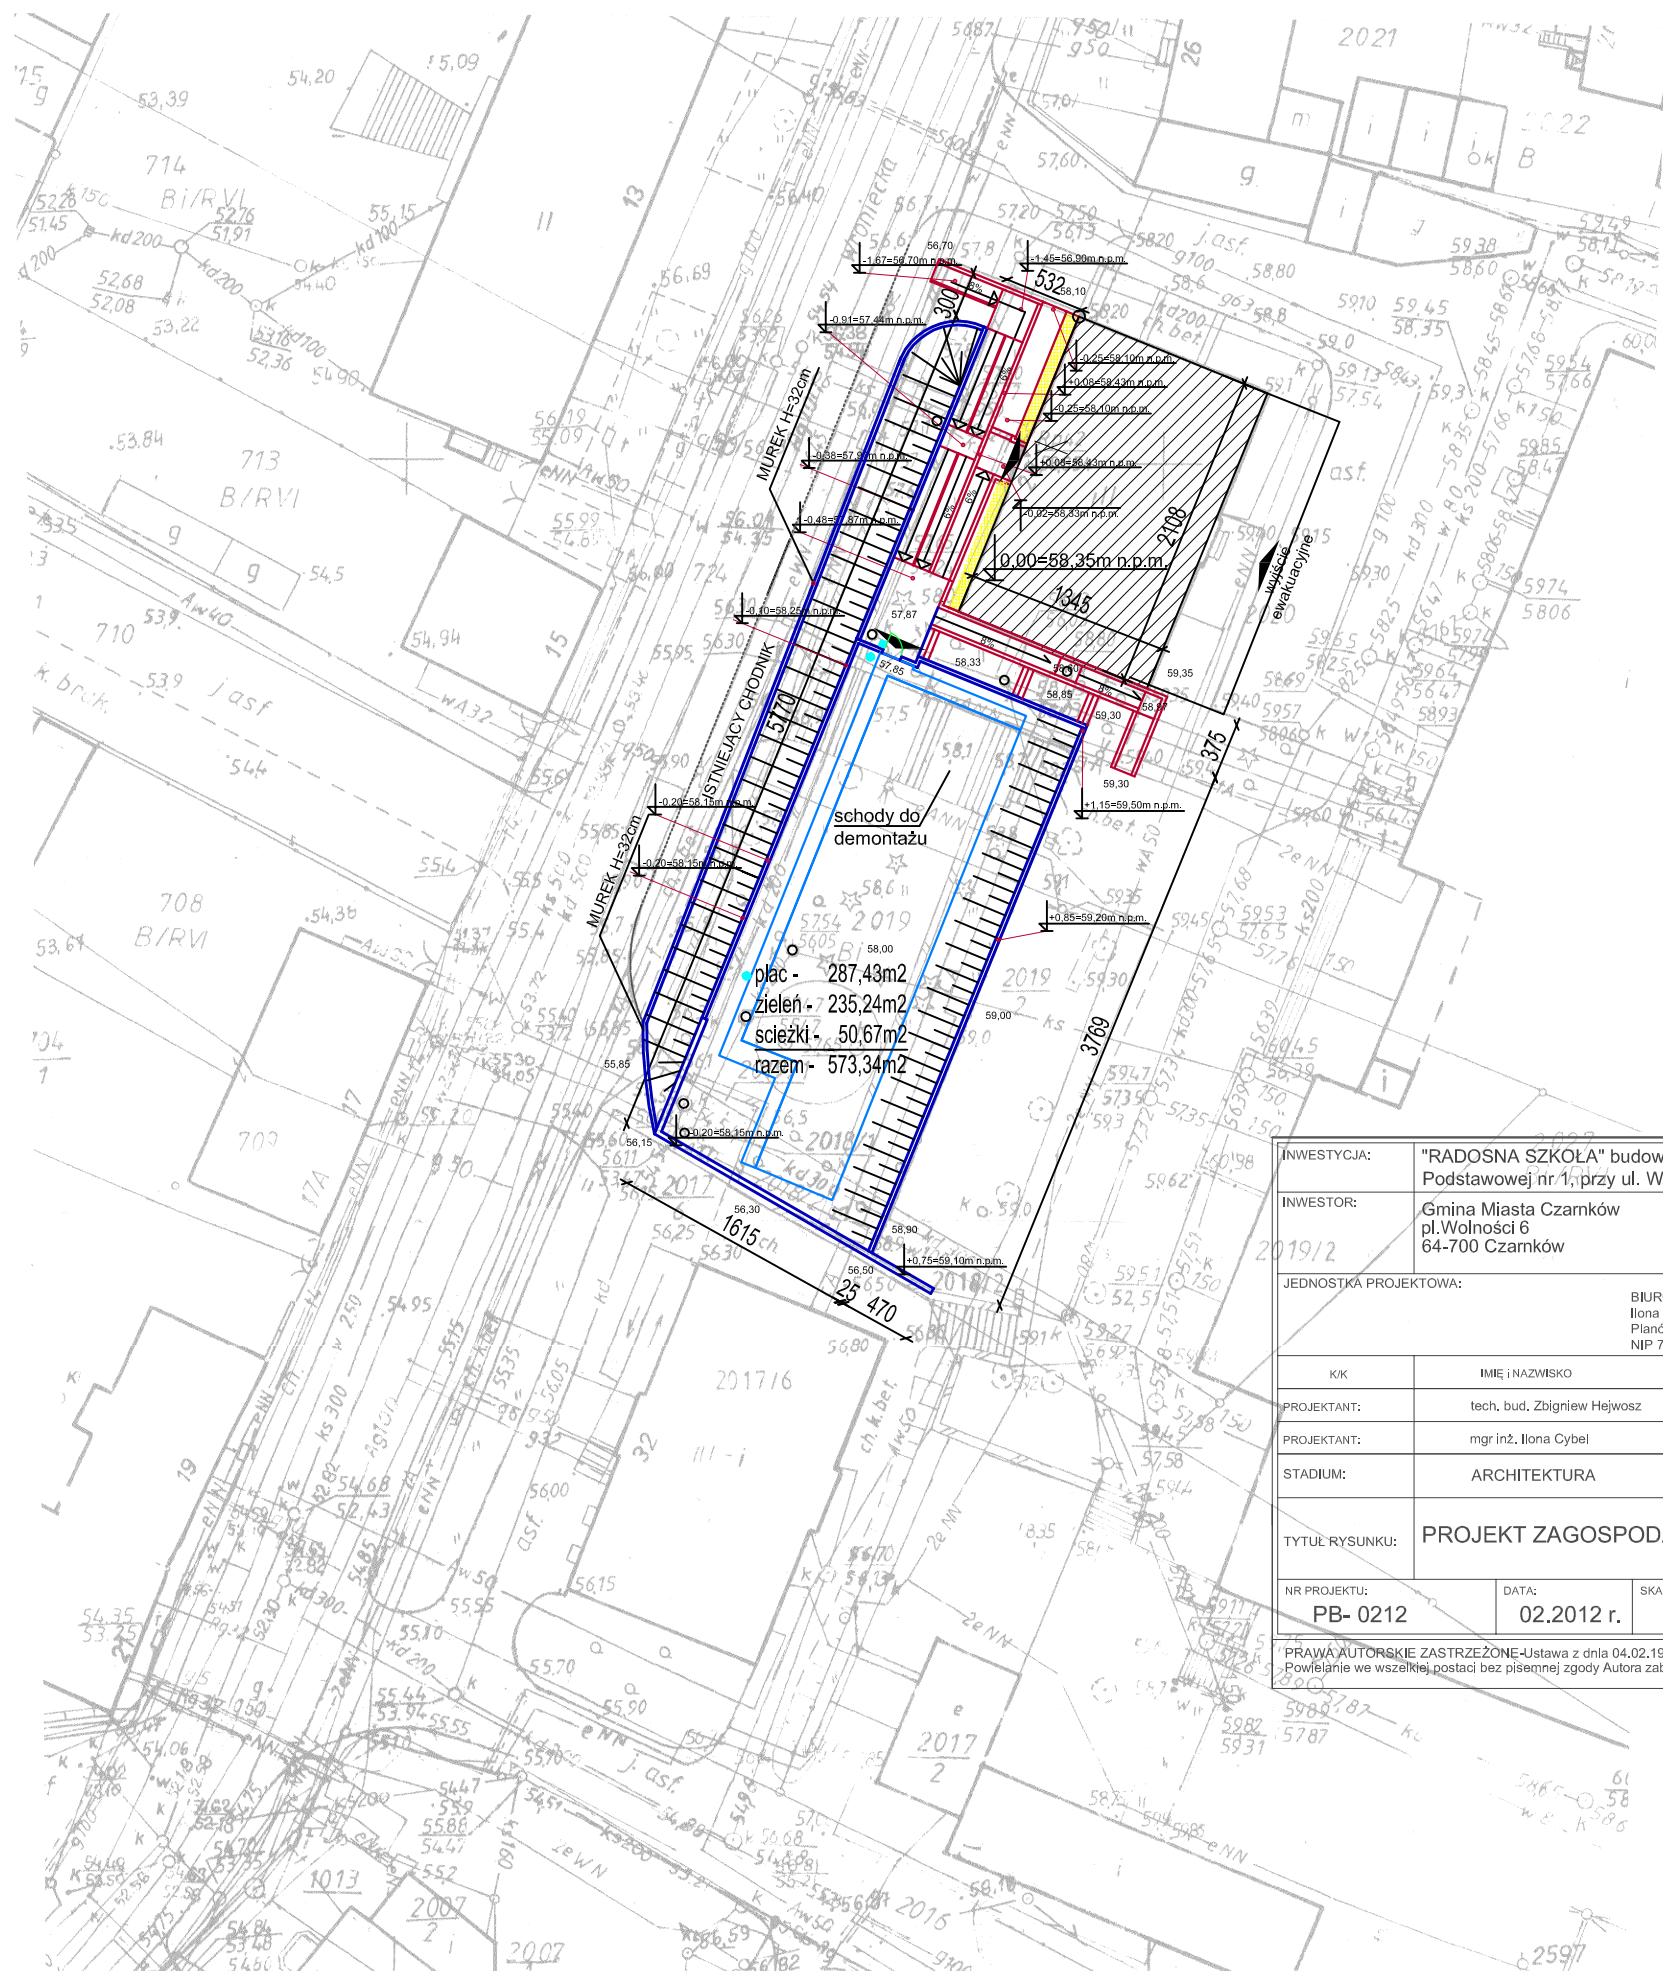

INWESTYCJA:	"RADOSNA SZKOŁA" budowa placu zabaw przy Szkole Podstawowej nr 1, przy ul. Wroneckiej 28 w Czarnkowie		
INWESTOR:	Gmina Miasta Czarnków pl. Wolności 6 64-700 Czarnków		
JEDNOSTKA PROJEKTOWA:			
BIURO OBSŁUGI INWESTYCJI "EMIKON" Iłona Cybel Planówka 51, 64-700 Czarnków NIP 7631925165, tel. 509914051			
KK	IMIĘ I NAZWISKO		PODPIS
PROJEKTANT:	tech. bud. Zbigniew Hejwosz		
PROJEKTANT:	mgr inż. Iłona Cybel		
STADIUM:	ARCHITEKTURA		
TYTUŁ RYSUNKU:	PROJEKT ZAGOSPODAROWANIA TERENU		
NR PROJEKTU:	DATA:	SKALA:	NR RYSUNKU:
PB- 0212	02.2012 r.	1:500	1
PRAWA AUTORSKIE ZASTRZEŻONE-Ustawa z dnia 04.02.1994 r. (Dz.U. 1994. Nr 24 poz. 83) Powielanie we wszelkiej postaci bez pisemnej zgody Autora zabronione			

USŁUGI GEODEZYJNE
Stefan Chmaja
ul. Starego 12, 64-700 Czarnków
tel. (067) 255-28-30 kom. 0600 636 494
NIP 707 107-13-61

Starosta Czarnkowsko-Trzcianecki
Wydział Geodezji, Kartografii i Katastru
w Czarnkowie
W obszarze oznaczonym linią potwierdzono
w terenie aktualność treści mapy zasadniczej. Dokumenty
planu aktualność mapy przyjęto do zasobu
w dniu 17 PAŹ. 2011
Niniejsza mapa może służyć do celów projektowych
Projektowane obiekty budowlane wymagające pozwolenia na
budowę podlegają wytyczeniu i inwentaryzacji
podwykonawczej przez jednostkę upoważnioną
do wykonywania prac geodezyjnych.
Czarnków, dnia
17 PAŹ. 2011

mgr inż. Jadwiga Matuszewska-Zając
GEODETA POWIATOWY
Naczelnik Wydziału
Geodezji, Kartografii i Katastru

Starosta Czarnkowsko-Trzcianecki
Wydział Geodezji, Kartografii i Katastru
w Czarnkowie
Reprodukcowanie, rozpowszechnianie i rozprowadzanie
niniejszego dokumentu wymaga zezwolenia,
o którym mowa w art. 18 ustawy z dnia 17 maja 1989r.
Prawo geodezyjne i kartograficzne
(Dz.U. z 2010, Nr 193, poz. 1287 ze zm.)
Czarnków, dnia
17 PAŹ. 2011

mgr inż. Jadwiga Matuszewska-Zając
GEODETA POWIATOWY
Naczelnik Wydziału
Geodezji, Kartografii i Katastru

WOJ. : WIELKOPOLSKIE
POWIAT : CZARNKOWSKO - TRZCIANECKI
GMINA : CZARNKÓW
OBREB : m. CZARNKÓW

Stan na dzień 12.10.2011

sekcja 402.434.1022
402.434.0544

DZ :2706...../2011
KERG : 358-104./2011