




przekrój b-b:
skała 1:20

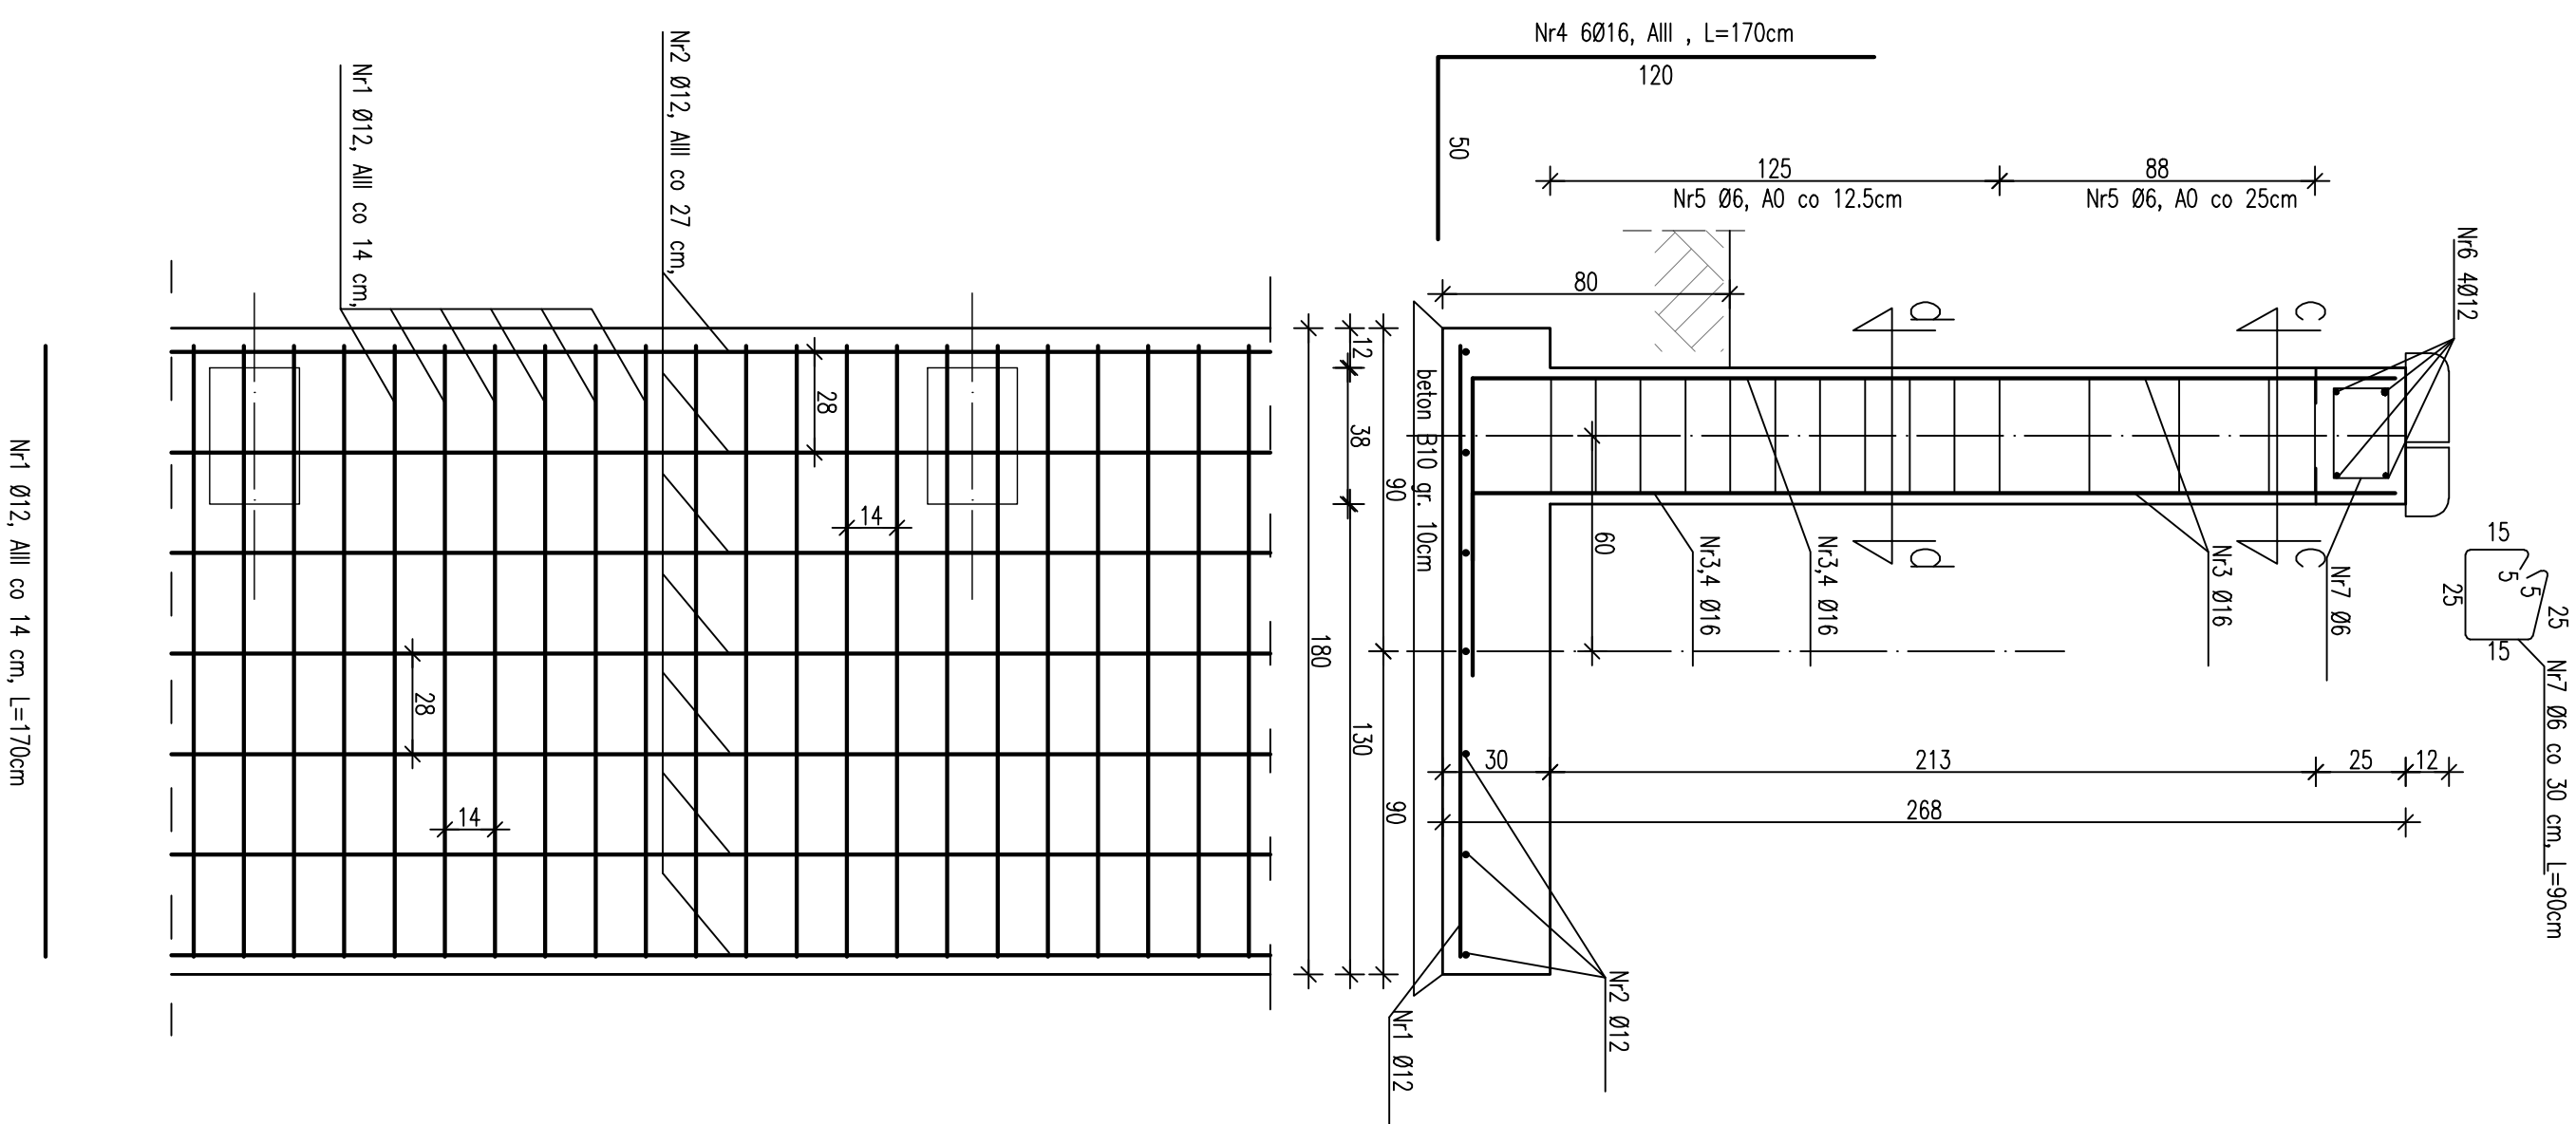


MUR OPOROWY NR 1 - do strony muzeum

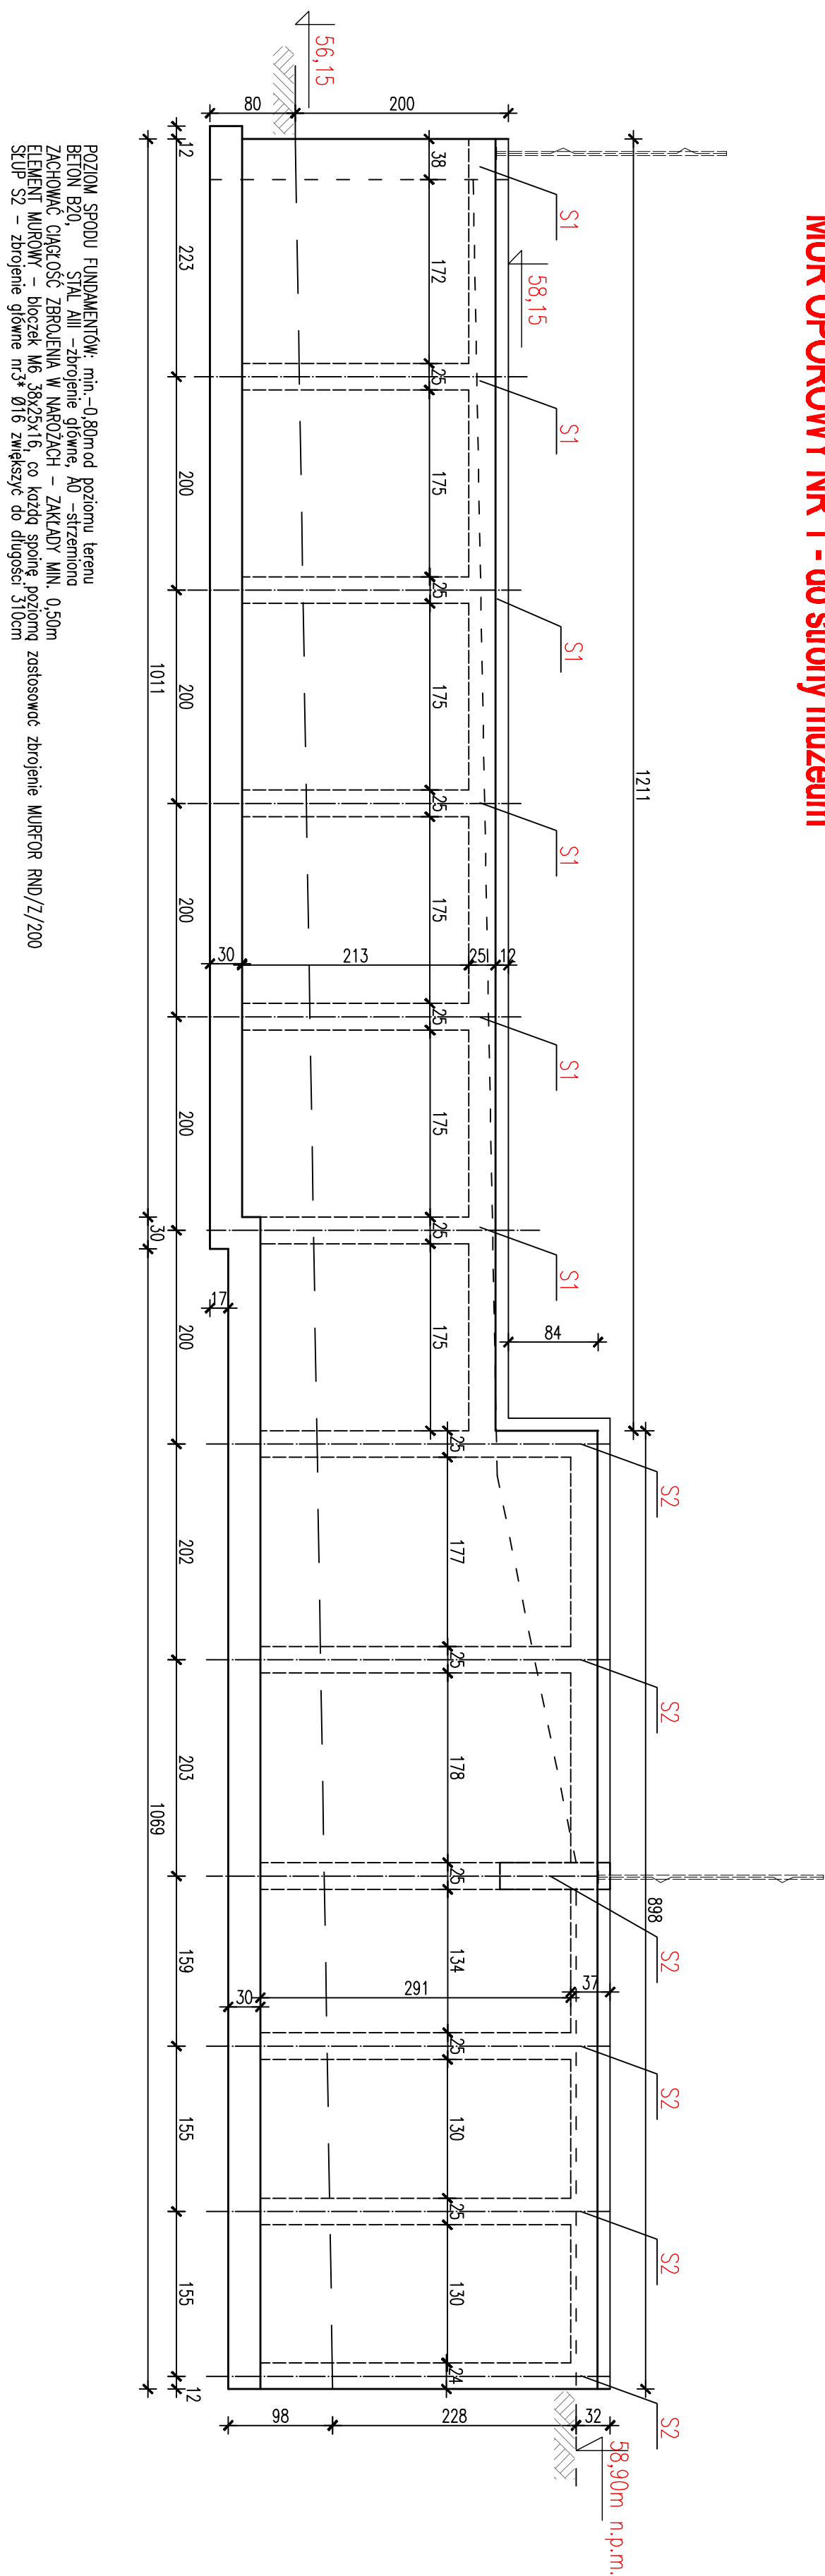


pozycja SPÓDU FUNDAMENTOW: min.-0,80m do poziomu terenu
 BETON B20, STAL AIII -zbrojenie główne, A0 -strzemiona
 ZACHOWAĆ CIĄGŁOŚĆ ZBRĘGLIENIA - ZAKRYTO MIN. 0,50m
 ELEMENTY MUROWY - boczek M6, 38x25x16, co każda spójna, pozycja zastosować zbrojenie MUROWAN RND ZI/2000
 STUPE SZ - zbrojenie główne m-3, 016 zwiększyć co drugie, 310cm

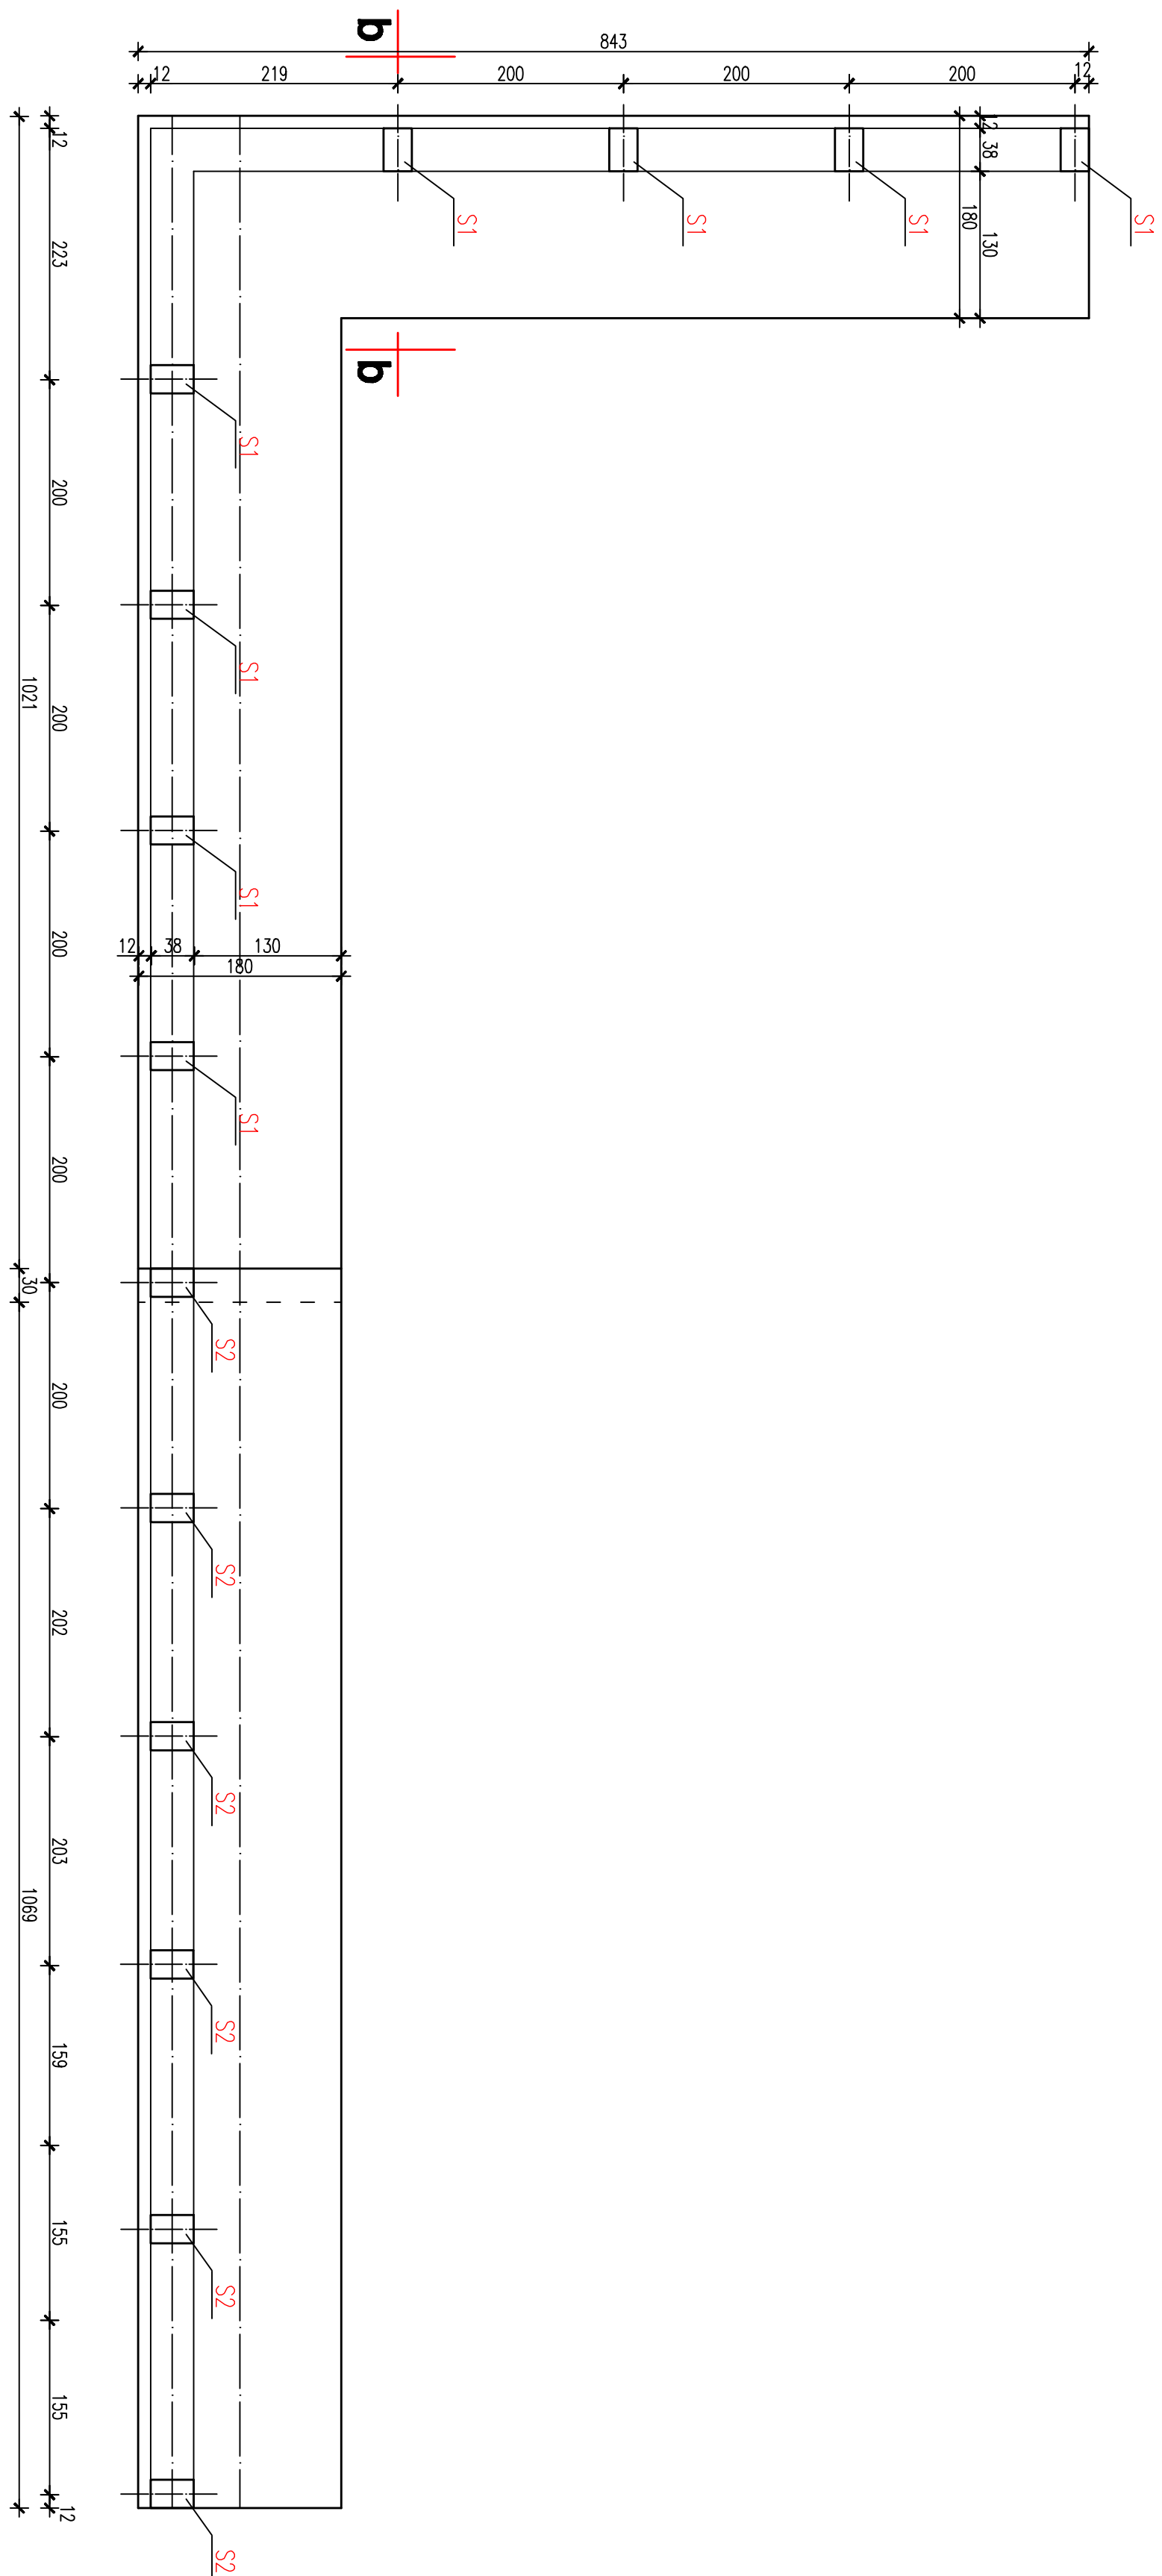

przekrój c-c:
skała 1:20

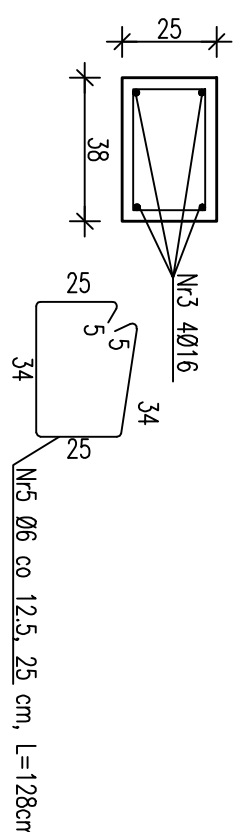

przekrój d-d:
skala 1:20

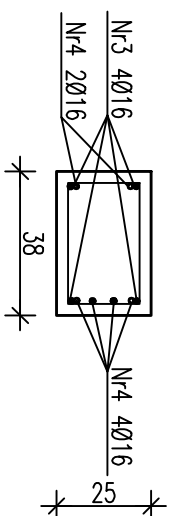

POZIOM: SPODO FUNDAMENTÓW: min. -0,80m od poziomowi terenu
BETON B20

STAL AIII –zbrojenie główne, A0 –stężenioma
ZACHOWAĆ CIĄGŁOŚĆ ZBROJENIA W NAROŻACH – ZAKŁADY MIN. 0,50m
MUR NR 1 dodatkowo zbroić co każda spoinę zbrojeniem MURFOR RND/z/200

[illegible]