


RZUT PLACU ZABAW
skala 1:200

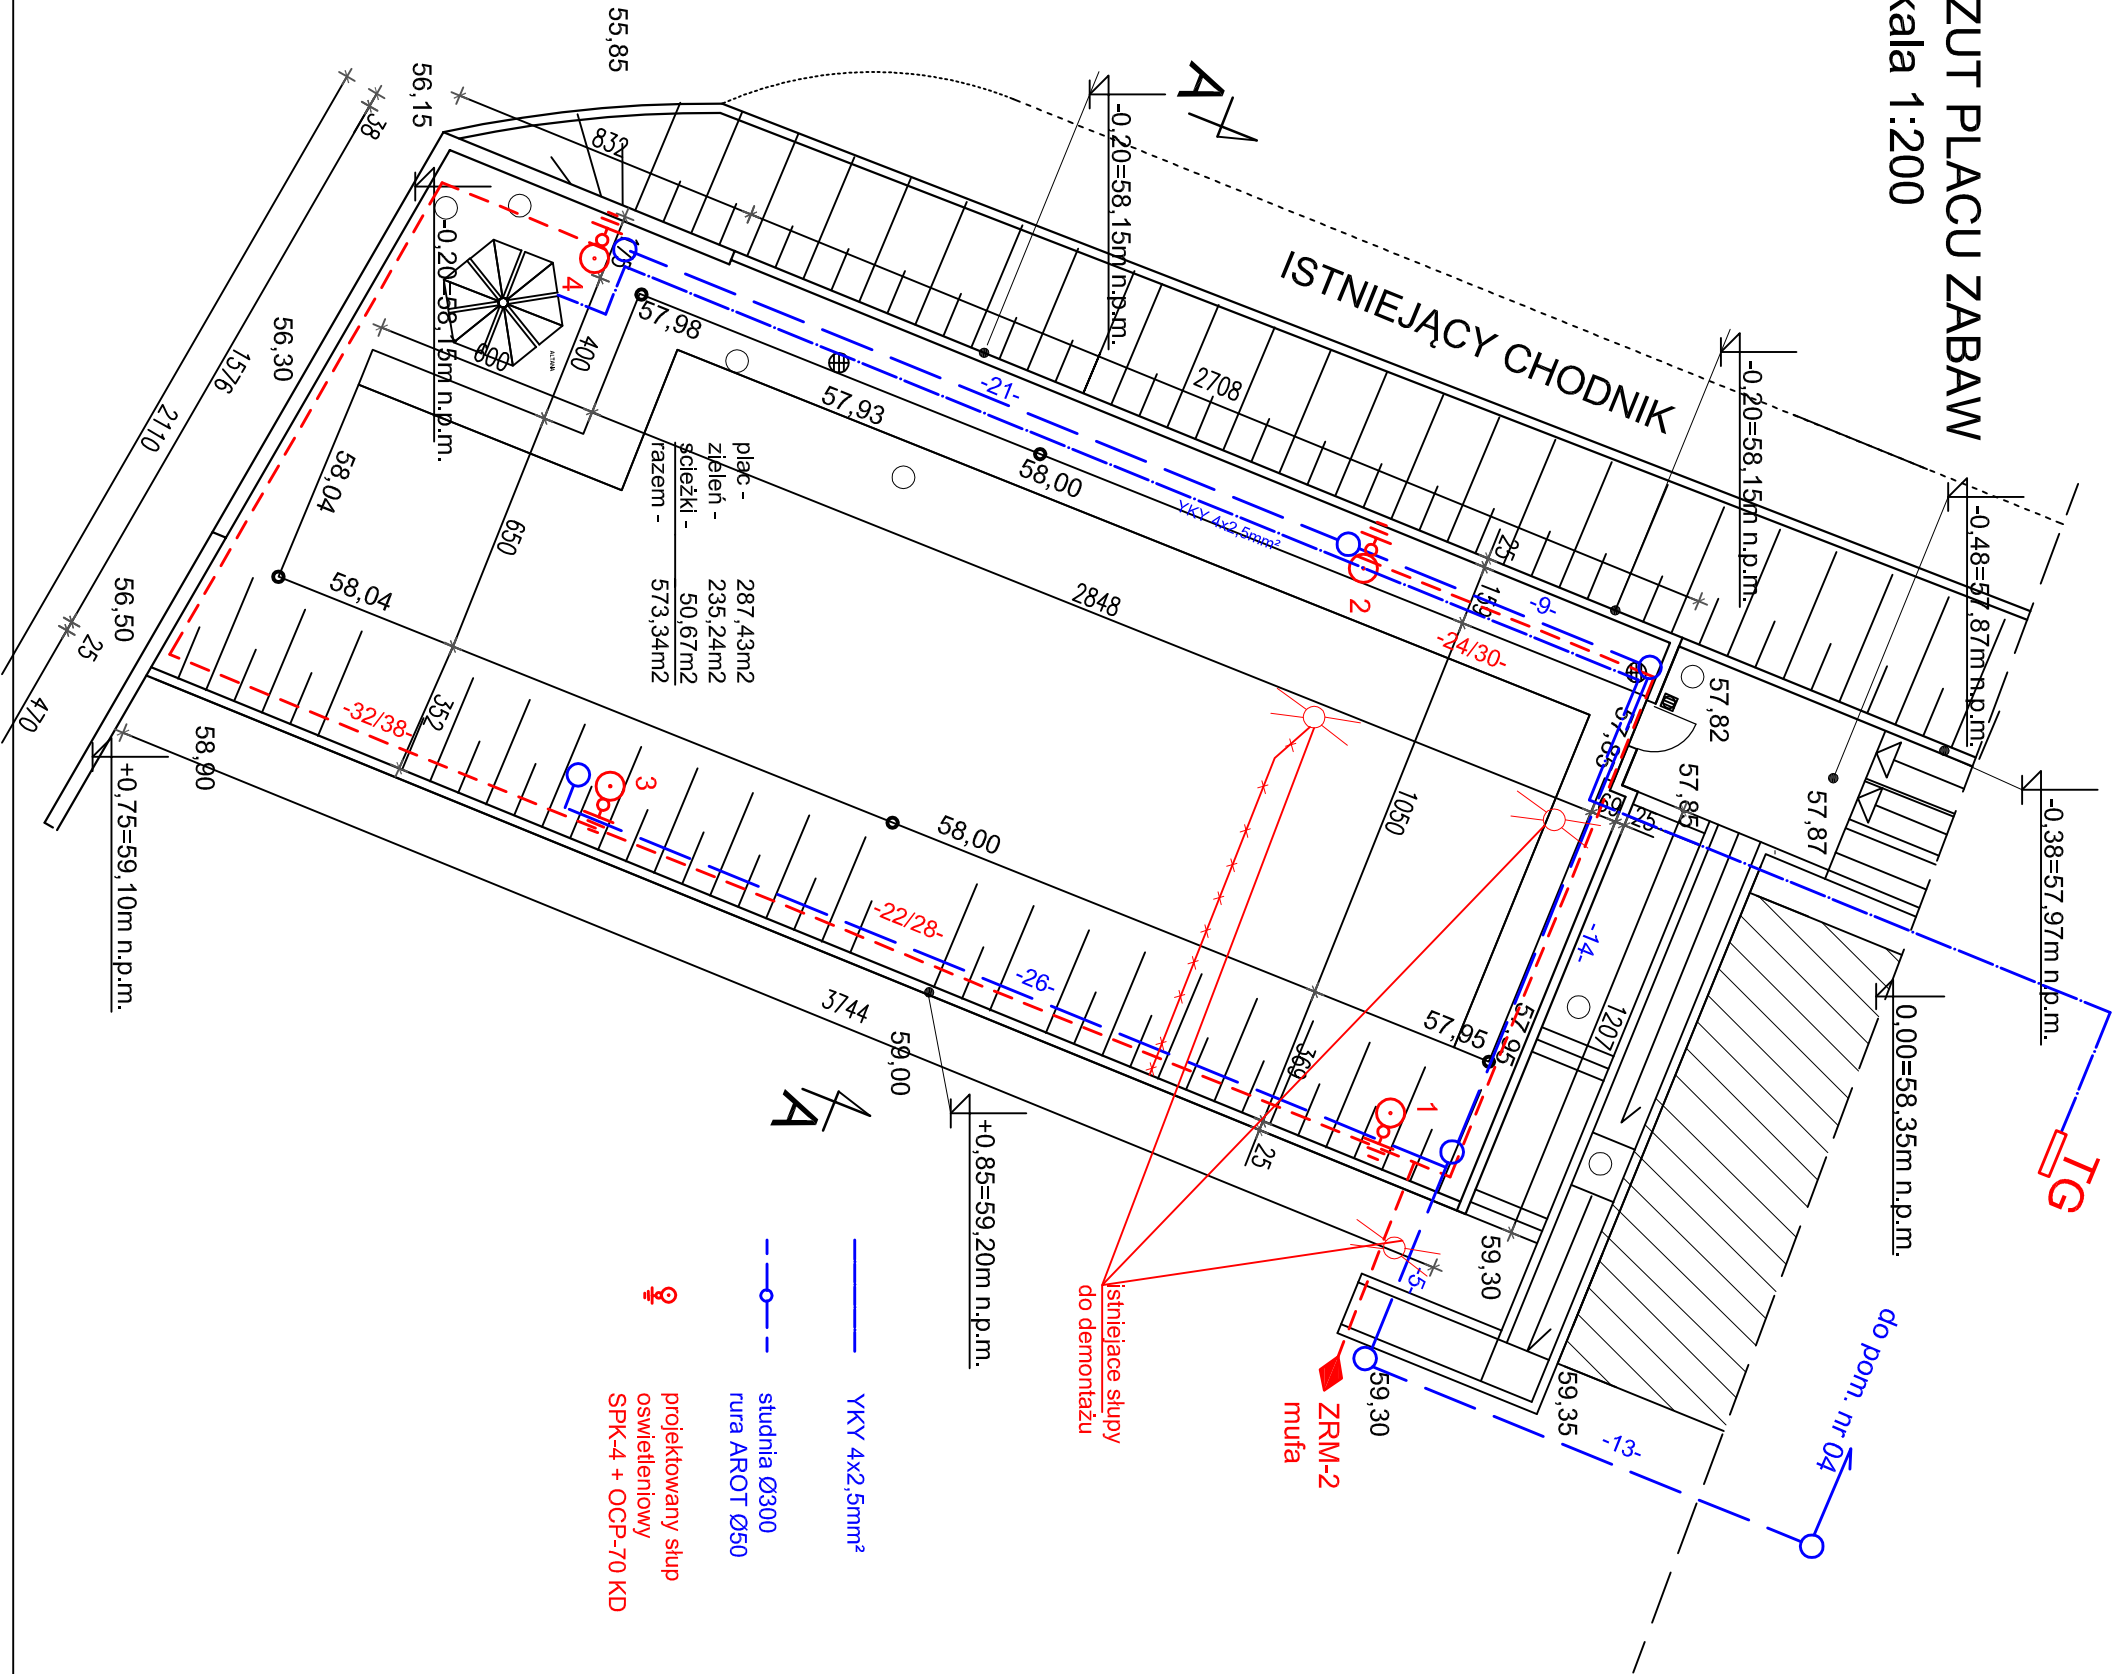

INWESTYCJA:	"RADOSNA SZKOŁA" budowa placu zabaw przy Szkole Podstawowej nr 1, przy ul. Wronieckiej 28 w Czarnkowie		
INWESTOR:	Gmina Miasta Czarnków pl.Wolności 6 64-700 Czarnków		
JEDNOSTKA PROJEKTOWA:	BIURO OBSŁUGI INWESTYCJI "EMIKON" Ilona Cybel Platówka 51, 64-700 Czarnków NIP 7631925165, tel. 509914051		
KIK	IMIE I NAZWISKO	PODPIS	
PROJEKTANT:	mgr inż. Jarosław Palasz UAN-8345/1420/89		
PROJEKTANT:			
STADIUM:	BRANŻA ELEKTRYCZNA- OŚWIETLENIE TERENU, MONITORING		
TYTUŁ RYSUNKU:	PROJEKT ZAGOSPODAROWANIA TERENU POWIĘKSZENIE		
	DATA:	SKALA:	NR RYSUNKU:
	02.2012 r.	1:200	2
PRAWA AUTORSKIE ZASTRZEŻONE-Ustawa z dnia 04.02.1994 r. (Dz.U. 1994, Nr 24 poz. 83) Powielanie we wszelkiej postaci bez pisemnej zgody Autora zabronione			