


MAPA ZASADNICZA
SKALA 1 : 500

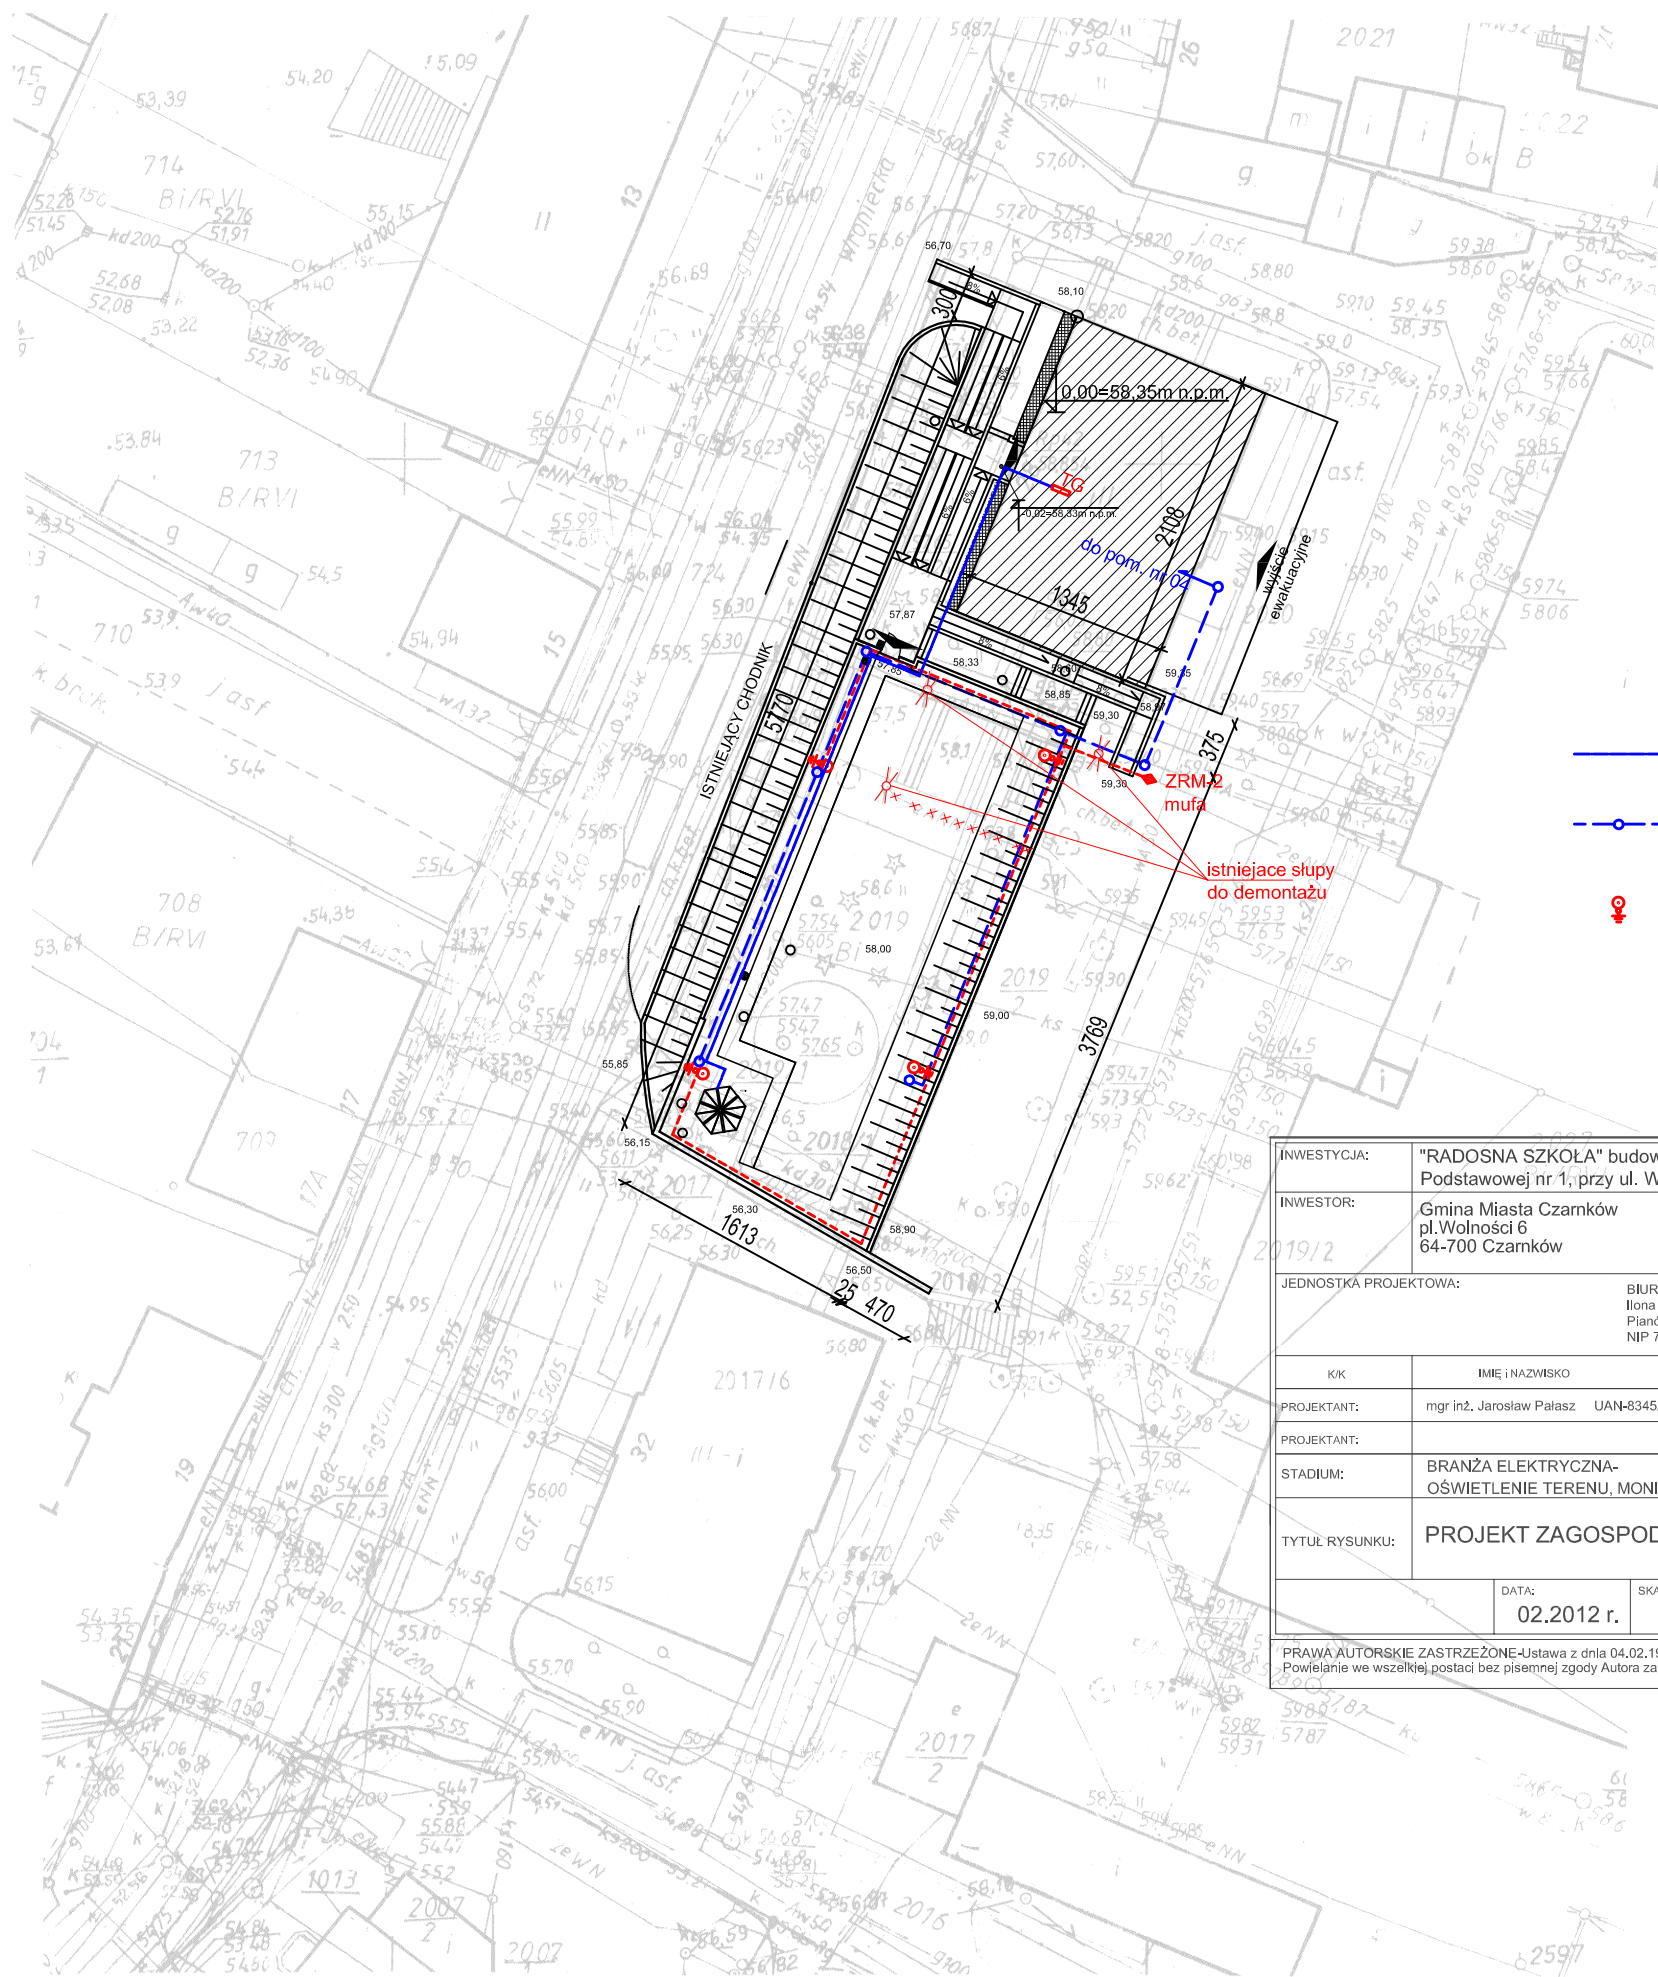

- YKY 4x2,5mm²
- studnia Ø300
rura AROT Ø50
- projektowany słup
oświetleniowy
SPK-4 + OCP-70 KD

INWESTYCJA:	"RADOSNA SZKOŁA" budowa placu zabaw przy Szkole Podstawowej nr 1, przy ul. Wronieckiej 28 w Czarnkowie		
INWESTOR:	Gmina Miasta Czarnków pl. Wolności 6 64-700 Czarnków		
JEDNOSTKA PROJEKTOWA:	BIURO OBSŁUGI INWESTYCJI "EMIKON" Ilona Cybel Pianówka 51, 64-700 Czarnków NIP 7631925165, tel. 509914051		
KK	IMIE I NAZWISKO	PODPIS	
PROJEKTANT:	mgr inż. Jarosław Palasz	UAN-8345/1420/89	
PROJEKTANT:			
STADIUM:	BRANŻA ELEKTRYCZNA- OŚWIETLENIE TERENU, MONITORING		
TYTUŁ RYSUNKU:	PROJEKT ZAGOSPODAROWANIA TERENU		
	DATA:	SKALA:	NR RYSUNKU:
	02.2012 r.	1:500	1
PRAWA AUTORSKIE ZASTRZEŻONE-Ustawa z dnia 04.02.1994 r. (Dz.U. 1994. Nr 24 poz. 83) Powielanie we wszelkiej postaci bez pisemnej zgody Autora zabronione			

USŁUGI GEODEZYJNE
Stefan Chmaj
ul. Staromiejska 12, 64-700 Czarnków
tel. (067) 255-28-30 kom. 0600 636 494
NIP 707 107 13 61

Starosta Czarnkowsko-Trzcianecki
Wydział Geodezji, Kartografii i Katastru
w Czarnkowie
W obszarze oznaczonym linią potwierdzono
w terenie aktualność treści mapy zasadniczej. Dokumenty
powszechnie obowiązujące mapy przyjęto do zasobu
w dniu 17 PAŹ. 2011
Niniejsza mapa może służyć do celów projektowych
Projektowane obiekty budowlane wymagające pozwolenia
na budowę podlegają wytyczeniu i inwentaryzacji
podwykonawczej przez jednostkę upoważnioną
do wykonywania prac geodezyjnych
Czarnków, dnia 17 PAŹ. 2011
mgr inż. Jadwiga Matuszewska-Zajac
GEODETA POWIATOWY
Naczelnik Wydziału
Geodezji, Kartografii i Katastru

Starosta Czarnkowsko-Trzcianecki
Wydział Geodezji, Kartografii i Katastru
w Czarnkowie
Reprodukcowanie, rozpowszechnianie i rozprowadzanie
niniejszego dokumentu wymaga zezwolenia
o którym mowa w art. 18 ustawy z dnia 17 maja 1989r.
Prawo geodezyjne i kartograficzne
(Dz.U. z 2010, Nr 193, poz. 1287 ze zm.)
Czarnków, dnia 17 PAŹ. 2011
mgr inż. Jadwiga Matuszewska-Zajac
GEODETA POWIATOWY
Naczelnik Wydziału
Geodezji, Kartografii i Katastru

WOJ. : WIELKOPOLSKIE
POWIAT : CZARNKOWSKO - TRZCIANECKI
GMINA : CZARNKÓW
OBREB : m. CZARNKÓW

Stan na dzień 12.10.2011

sekcja 402.434.1022
402.434.0544

DZ :2706..../2011
KERG : 358-104./2011