


przekrój a-a:
skala 1:20

MUR OPOROWY NR 2

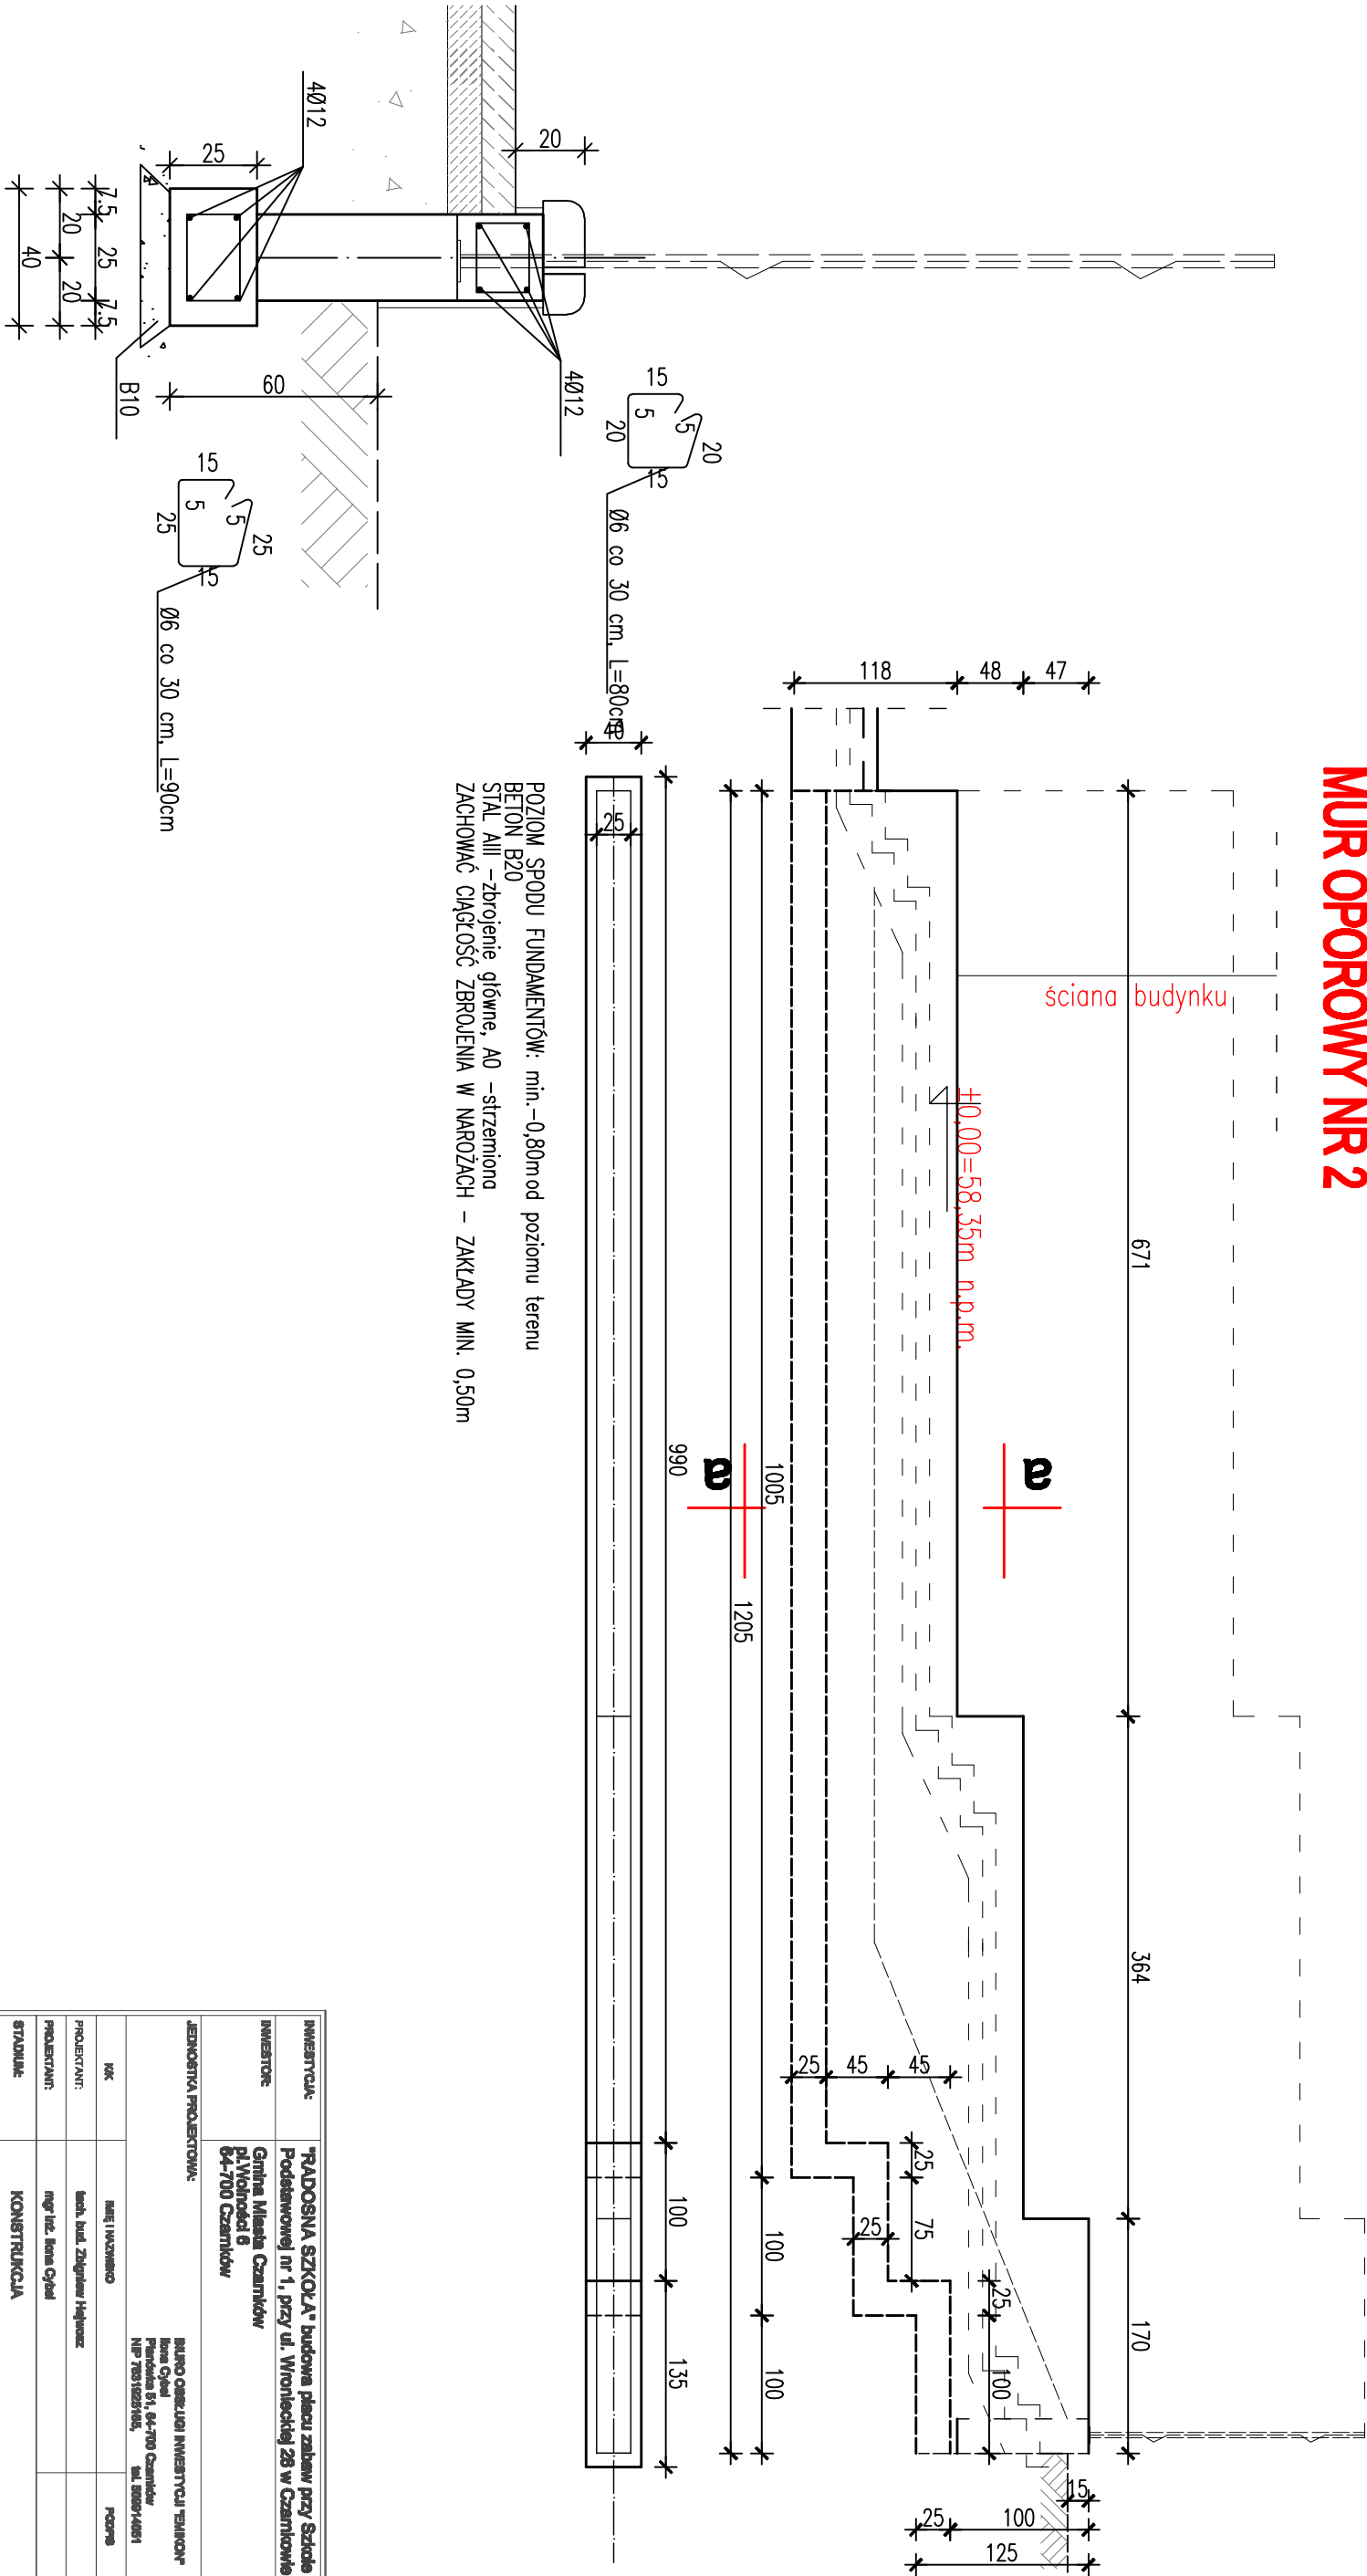

POZIOM SPODU FUNDAMENTÓW: min.-0,80m od poziomowi terenu
BETON B20
STAL AIII –zbrojenie główne, A0 –strzemiona
ZACHOWAĆ CIĄGŁOŚĆ ZBROJENIA W NAROŻACH – ZAKŁADY MIN. 0,50m

INWESTYTOR:	"RADOSNA SZKOŁA" budowa placu zabaw przy Szkole Podstawowej nr 1, przy ul. Wronieckiej 28 w Czarnkowie		
INWESTOR:	Gmina Miasta Czarnków Pl. Wolności 6 64-700 Czarnków		
JEDNOSTKA PROJEKTOWA:			
IOK	imię i nazwisko	BIURO OBSŁUGI INWESTYCJI "EKOIN" Irena Cybul Pierotowa 61, 64-700 Czarnków NIP 7831823746, tel. 8838914851	
PROJEKTANT:	arch. bud. Zbigniew Helmeusz	POIM	
PROJEKTANT:	mgr inż. Irena Cybul		
STADIUM:	KONSTRUKCJA		
TYTUŁ RYSUNKU: MUREK OPOROWY NR 2			
NR PROJEKTU:	DATA:	SKALA:	NR RYSUNKU:
PB-0212	02.2012 r.	1:50, 1:20	6

PRAWA AUTORSKIE ZASTRZEŻENIE: Usługa z dnia 04.12.1994 r. (Dz.U. 1994, Nr 24 poz. 83)
Przebieganie ww wycofanej procedury bez przesłanej zgody /Autorskie zastrzeżenia