


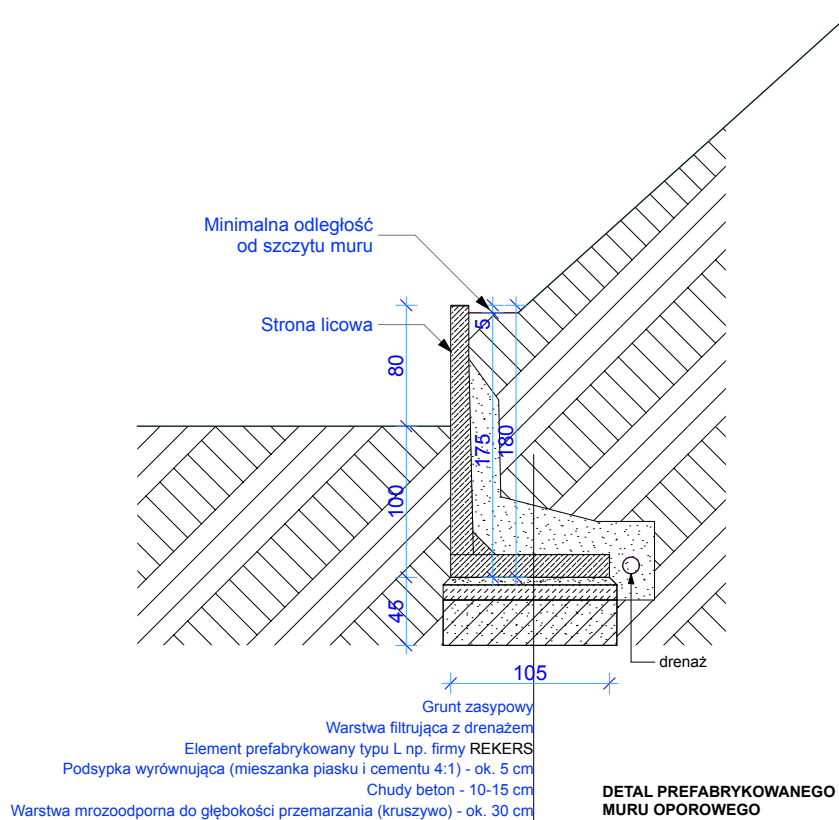

Vowie
STUDIO
AL. JANA PAWŁA II 20
64-500 SZAMOTUŁY
(61) 292 28 21 / 293 21 44
www.vowie.com.pl
voviestudio@onet.pl

PROJEKT BUDOWLANO-WYKONAWCZY
BUDOWA BOISKA SPORTOWEGO NA TERENIE PRZY SZKOLE
PODSTAWOWEJ NR 1 W CZARNKOWIE

adres: ul. Wroniecka, 64-700 Czarnków, działka: 2027; 2017/7; 1954/4

inwestor: Gmina Miejska Czarnków, adres: Pl. Wolności 6, 64-700 Czarnków.

DETAL PREFABRYKOWANEGO MURU OPOROWEGO

nr rysunku:

D8

architekt :
mgr inż. arch. **Wiesław Vowie** upr. nr 42/PW/94

konstruktor :
mgr inż. konstr. **Małgorzata Galas** upr. nr 95/P/99

opracowanie techniczne :
mgr inż. **Marek Gołąb**

asystent architekta :
mgr inż. arch. **Adam Nogaj**

skala

1:50

Wszelkie prawa zastrzeżone VOWIE STUDIO PLUS

data

20.06.2014