



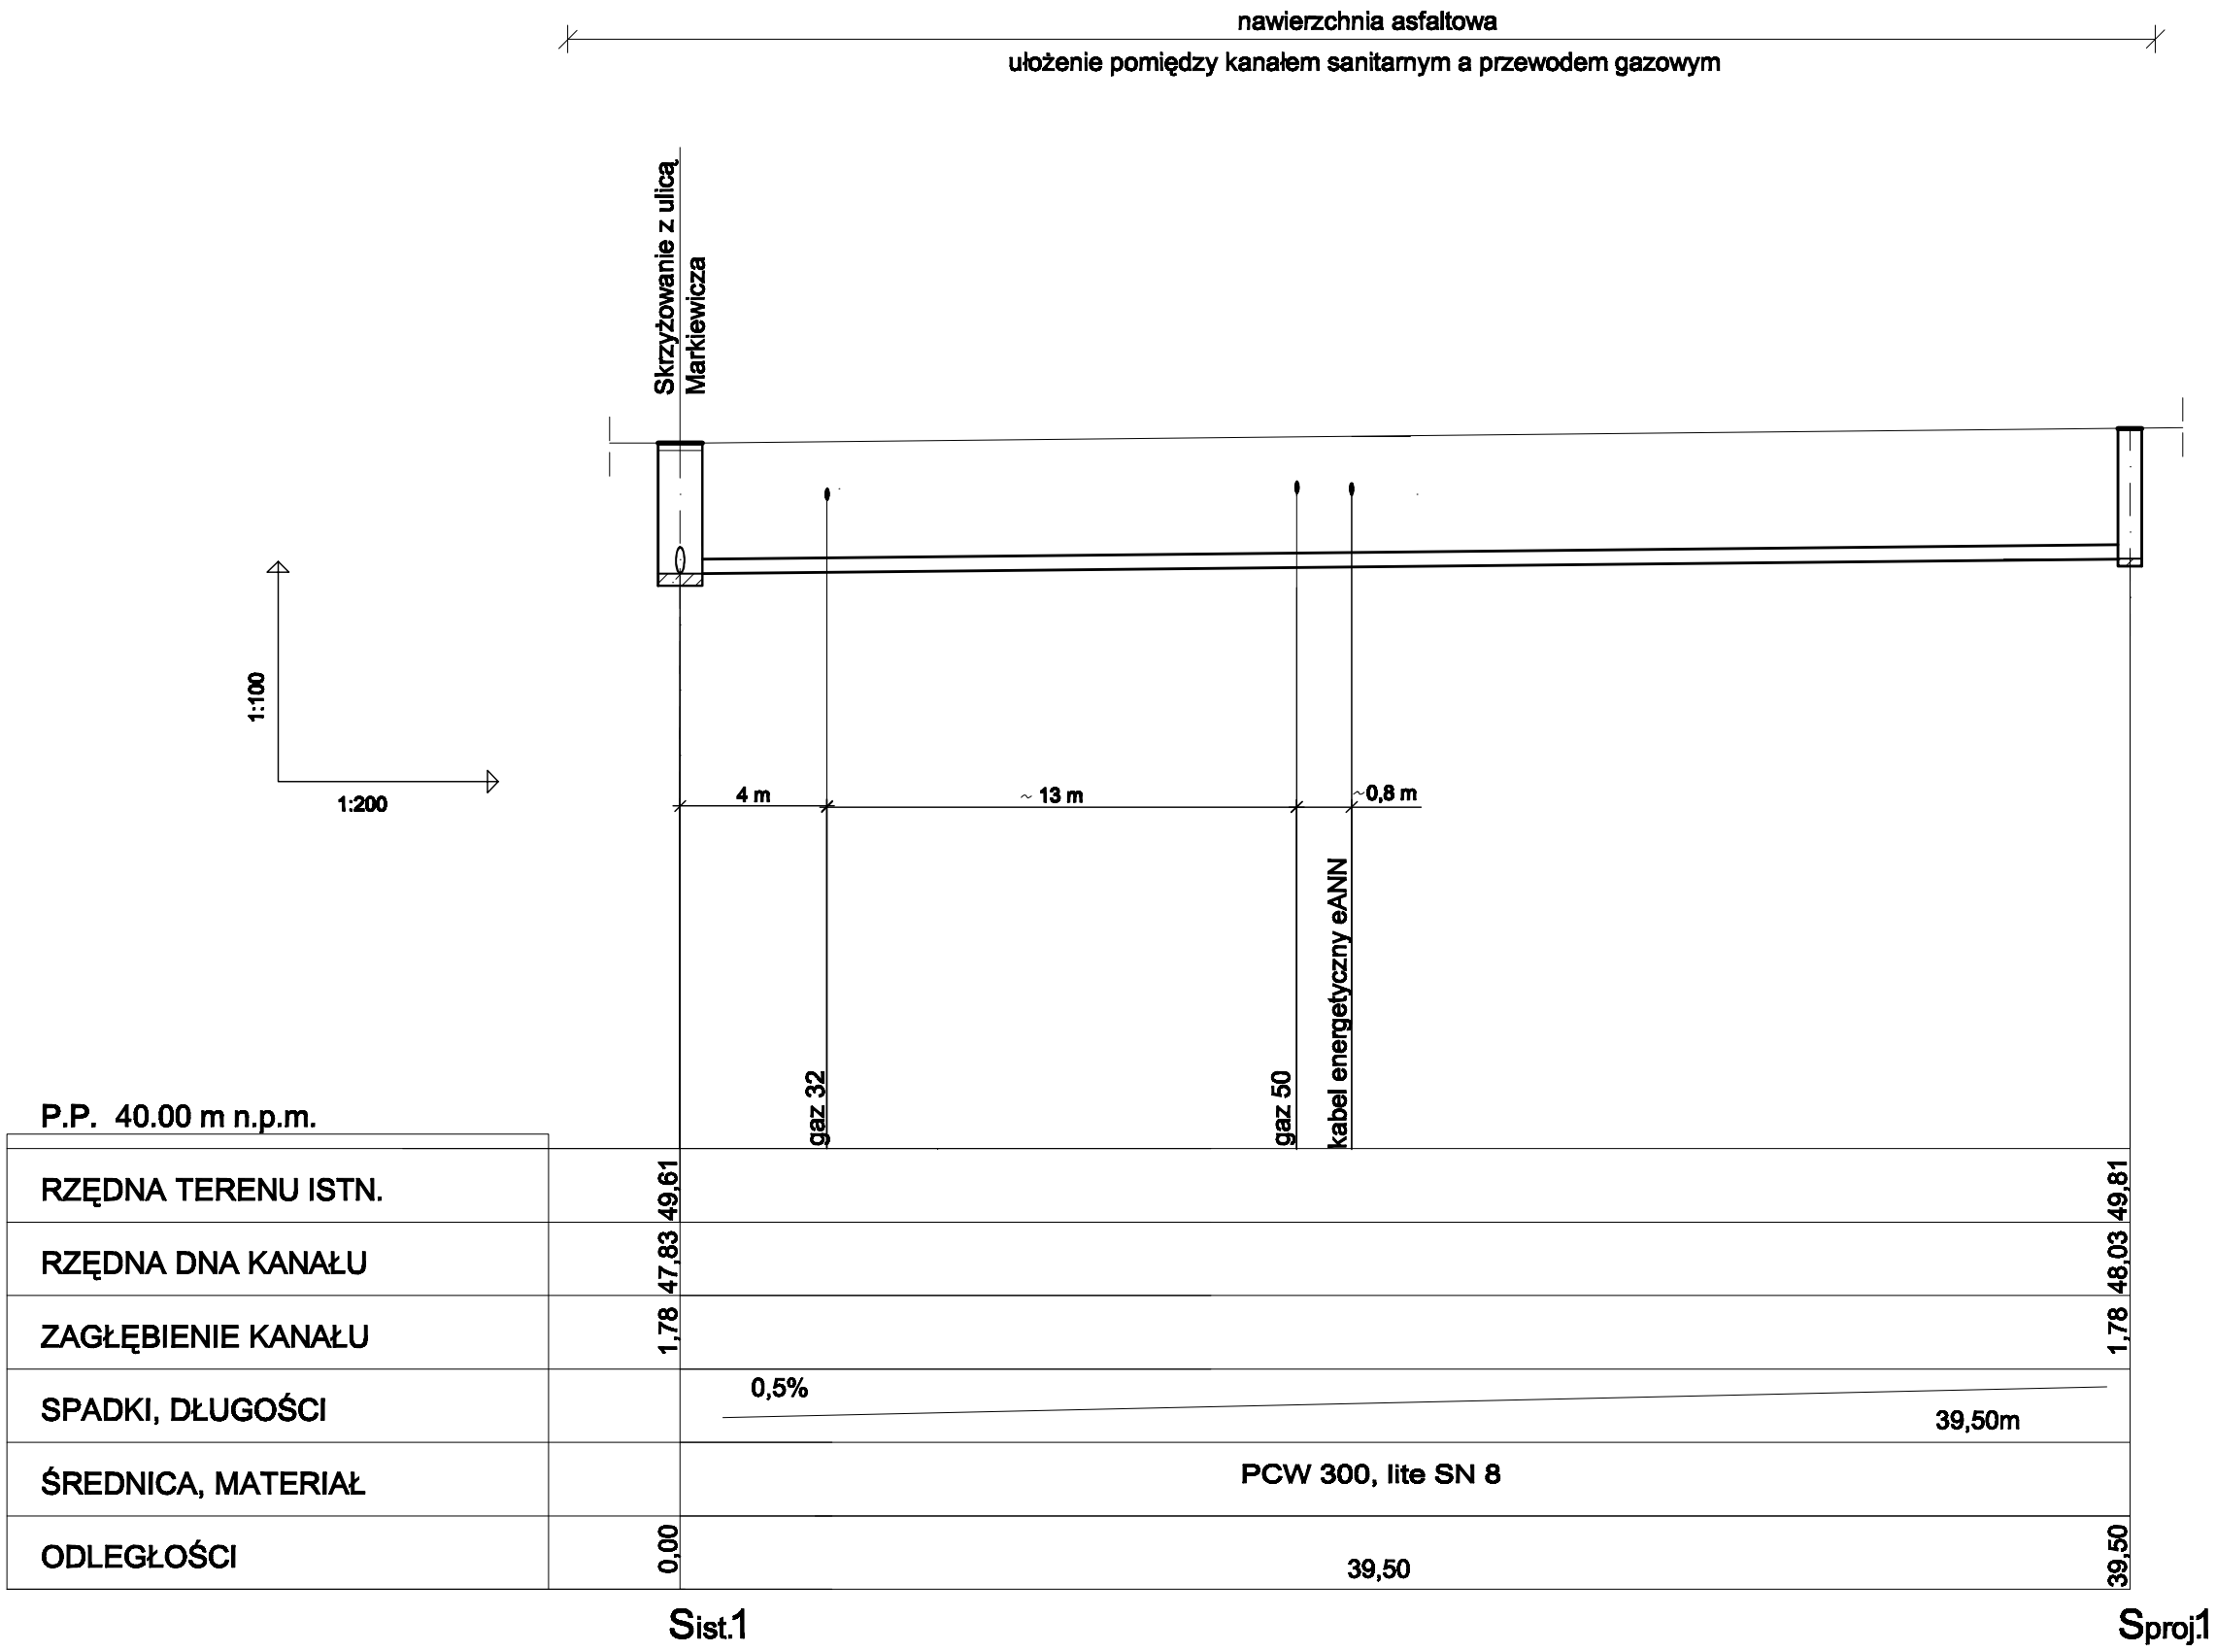

P.P. 40.00 m n.p.m.			
RZĘDNA TERENU ISTN.			
RZĘDNA DNA KANAŁU			
ZAGŁĘBIENIE KANAŁU			
SPADKI, DŁUGOŚCI			
ŚREDNICA, MATERIAŁ			
ODLEGŁOŚCI			

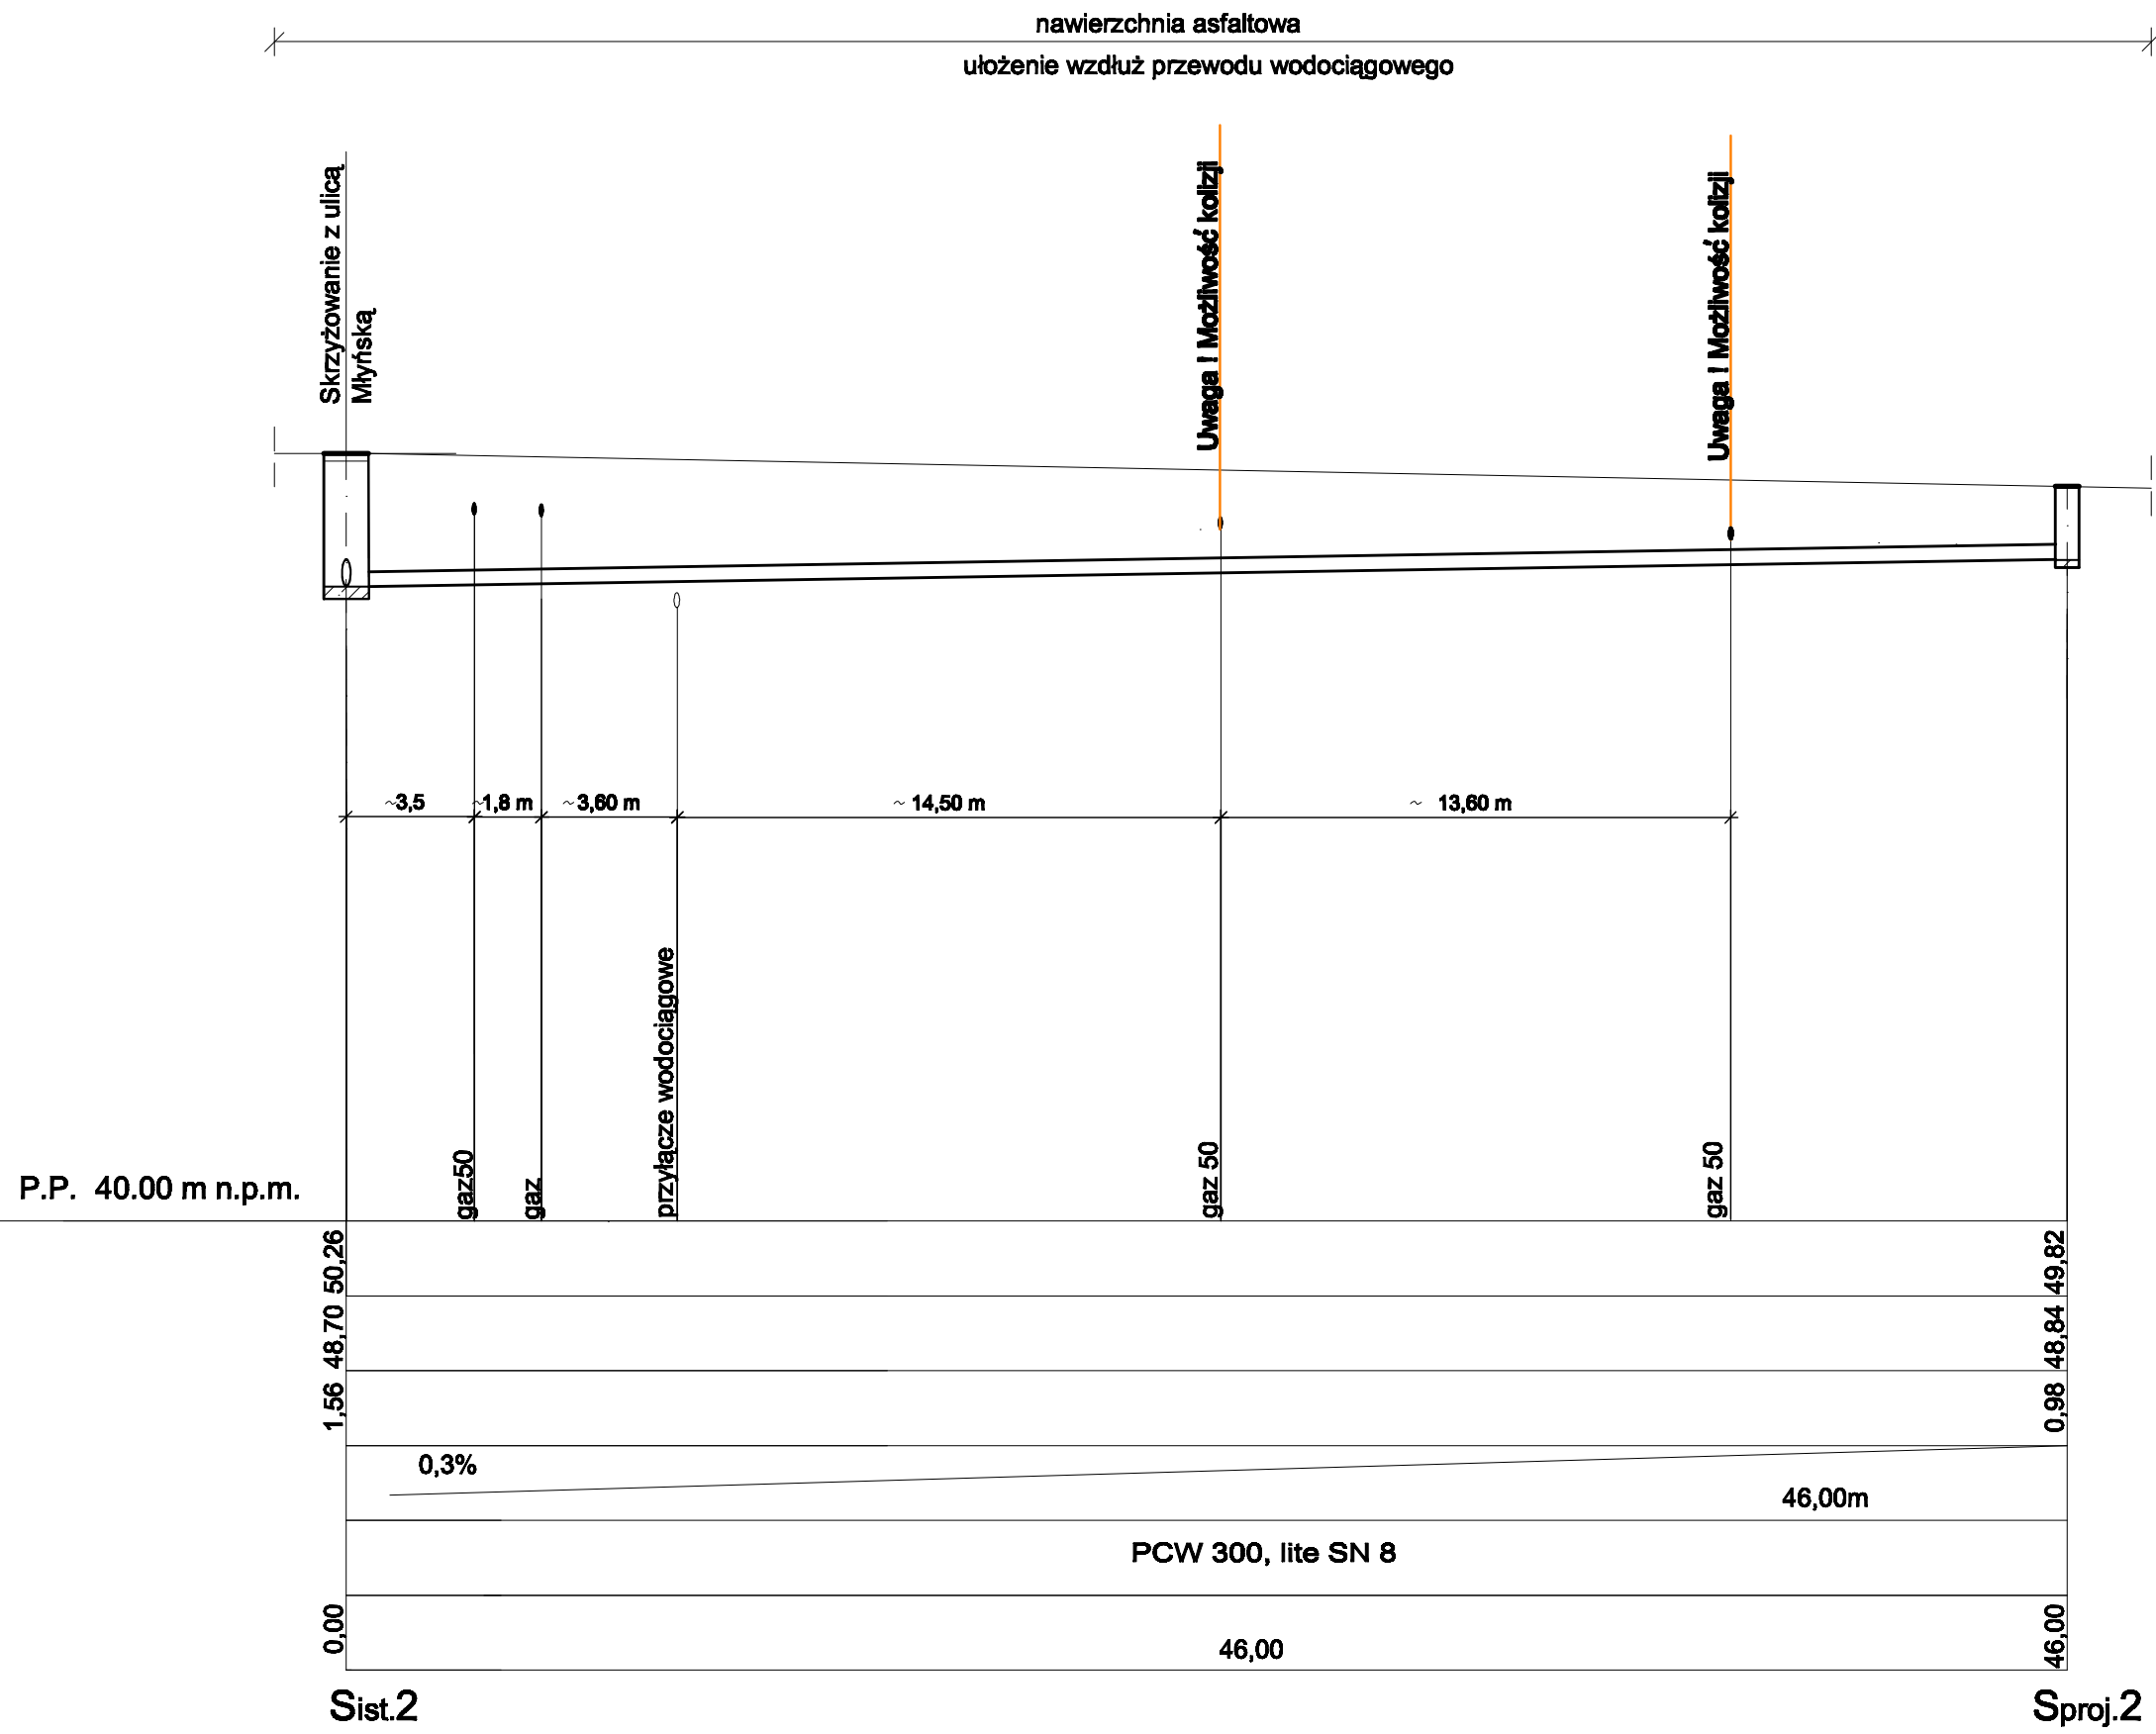

P.P. 40.00 m n.p.m.			
RZĘDNA TERENU ISTN.			
RZĘDNA DNA KANAŁU			
ZAGŁĘBIENIE KANAŁU			
SPADKI, DŁUGOŚCI			
ŚREDNICA, MATERIAŁ			
ODLEGŁOŚCI			

Uwaga:

Wpusty uliczne do studzienek wg projektu drogowego.

do Sist.1 - 4 wpusty
do Sproj.1 - 2 wpusty
do Sist.2 - 2 wpusty
do Sproj.2- 2 wpusty

BIURO INŻYNIERSKIE			
Jan Marzantowicz 64-800 Chodzież, Osiedle Widok 27			
Inwestor	Miejska Kanalizacja i Wodociągi w Czarńkowie		
Inwestycja	Kanalizacja deszczowa w ulicy Kościuszki w Czarńkowie (dwa odcinki).		
Temat rys.	PROFILE PODŁUŻNE KANAŁÓW		
Projektował	m gr inż. J. Marzantowicz nr upr. WKP / 0292 / PWOS / 07	01.2015	
Opracował	inż. M. Stasiak	01.2015	
Branża:	INSTALACYJNA	Stadium: PROJEKT BUDOWLANO - WYKONAWCZY	Skala: 1: 100/200 Nr rys. 2