


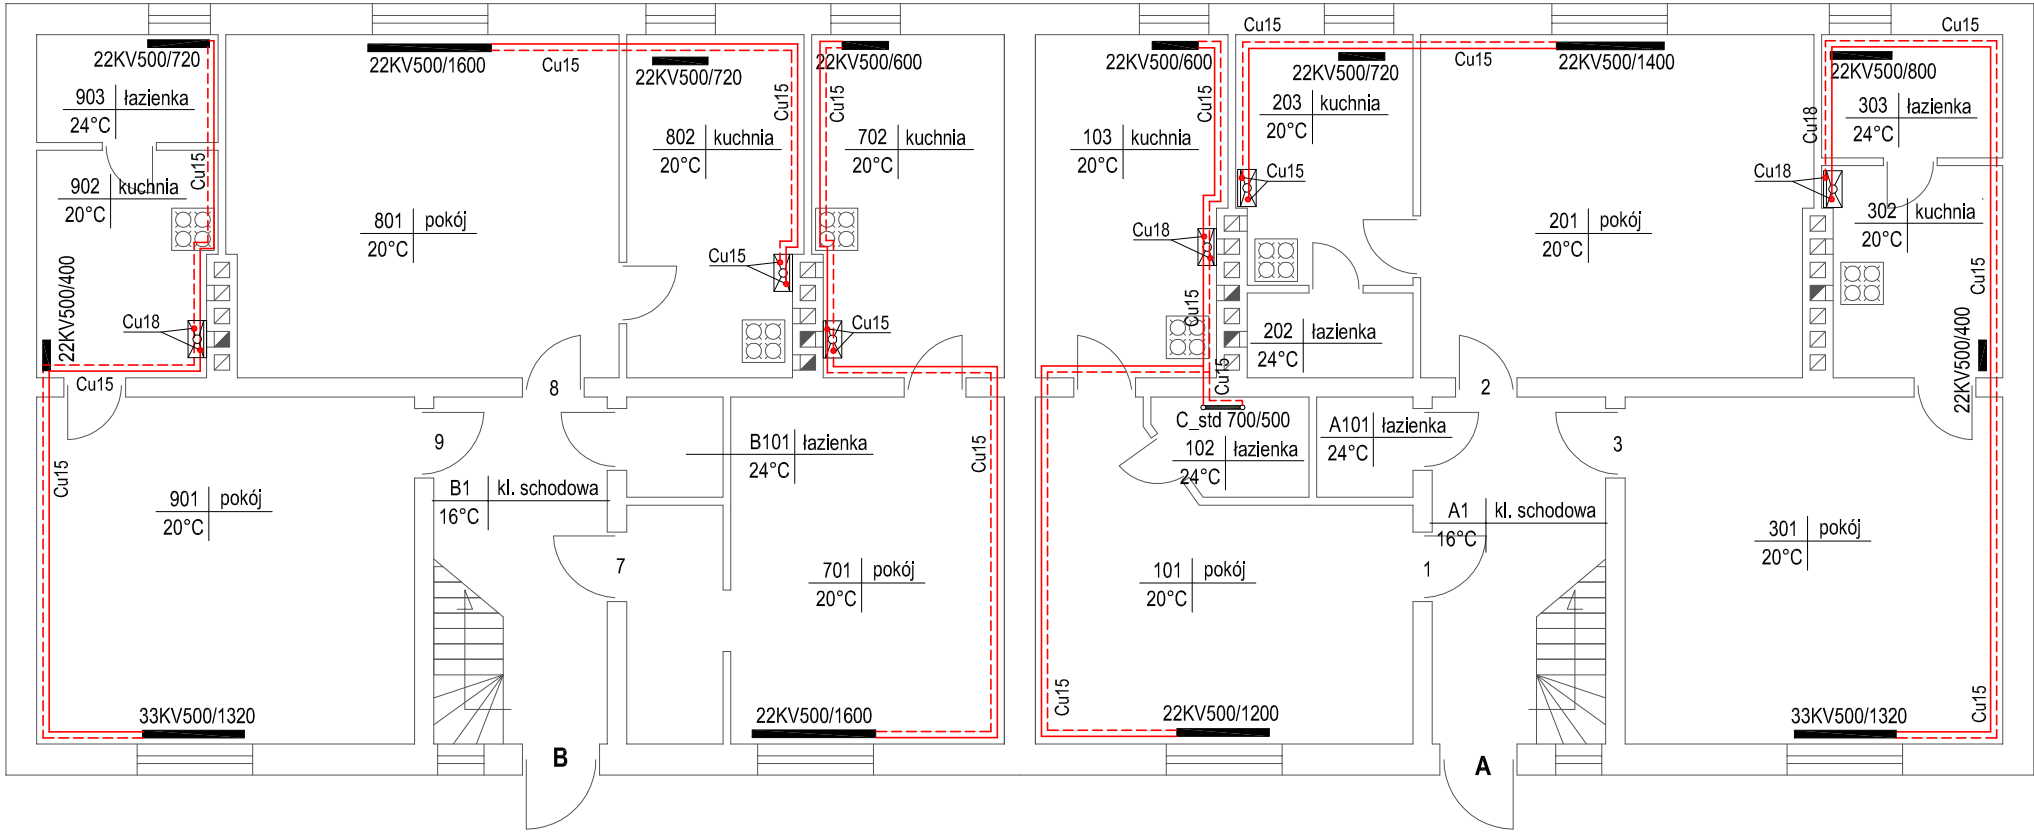

STADIUM:	PROJEKT BUDOWLANY		
TEMAT:	INSTALACJA CENTRALNEGO OGRZEWANIA		
OBIEKT:	BUDYNEK MIESZKALNY WIELORODZINNY PRZY UL. KOŚCIUSZKI 59A W CZARNKOWIE		
INWESTOR:	GMINA MIASTA CZARNKÓW		
RYSUNEK:	RZUT PARTERU		
PROJEKTOWAŁ:	Upr. nr WKP/0156/PWOS/11 Mirosław Kończak		
OPRACOWAŁ:	Kamil Balcewicz		
SPRAWDZIŁ:	Upr. nr UPR.: WKP/0149/PWOS/04 Tomasz Przewoźny		
DATA:	09.2012	NR RYSUNKU:	1
SKALA:	1:100		