

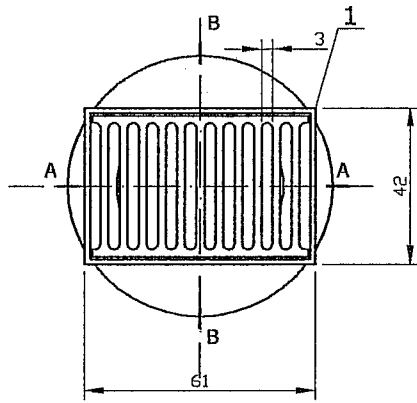


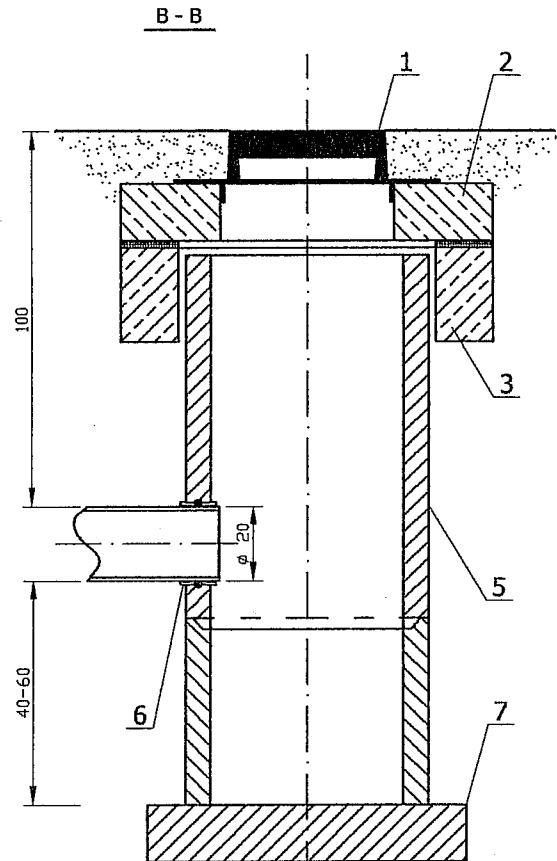

Oznaczenia:

- 1 - wpust ściekowy uliczny BK - 67 z kołnierzem
- 2 - płyta żelbetowa podtrzymująca wpust
- 3 - wieniec żelbetowy podtrzymujący płytę
- 4 - uszczelnienie - papa na lepiku asfaltowym
- 5 - krag betonowy
- 6 - tuleja osłonowa z uszczelką do rur PCV
- 7 - fundament z betonu B25

Uwaga: wszystkie wymiary podano w centymetrach

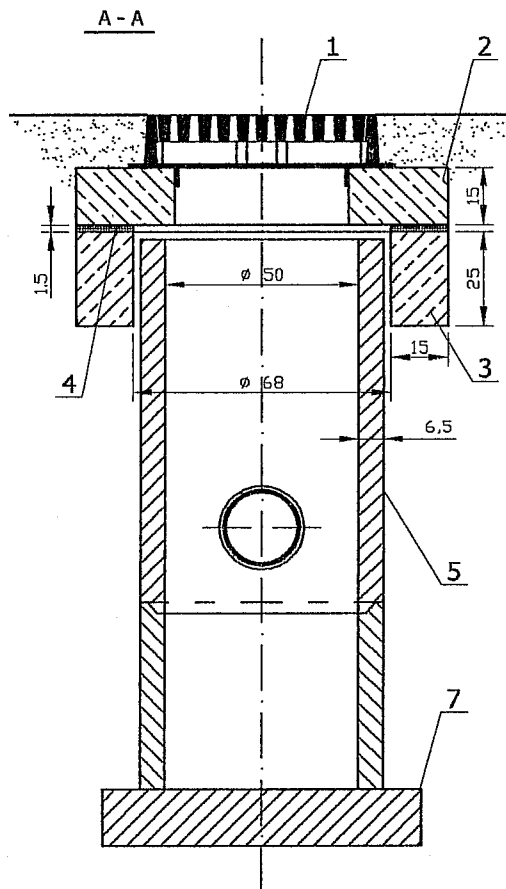

INWESTOR:	Gmina Miasta Czarneków	STADIUM: PROJEKT WYKONAWCZY
Temat:	Kanalizacja deszczowa	BRANŻA: SANITARNA
Treść rys.:	Wpust uliczny prefabrykowany z osadnikami	DATA: 08/2011
		SKALA: 1:10
OPRACOWAŁA: MGR INŻ. ZOFIA RYBEŃSKA NR UPR. GP 7342/1766/93		NR RYS. 4