


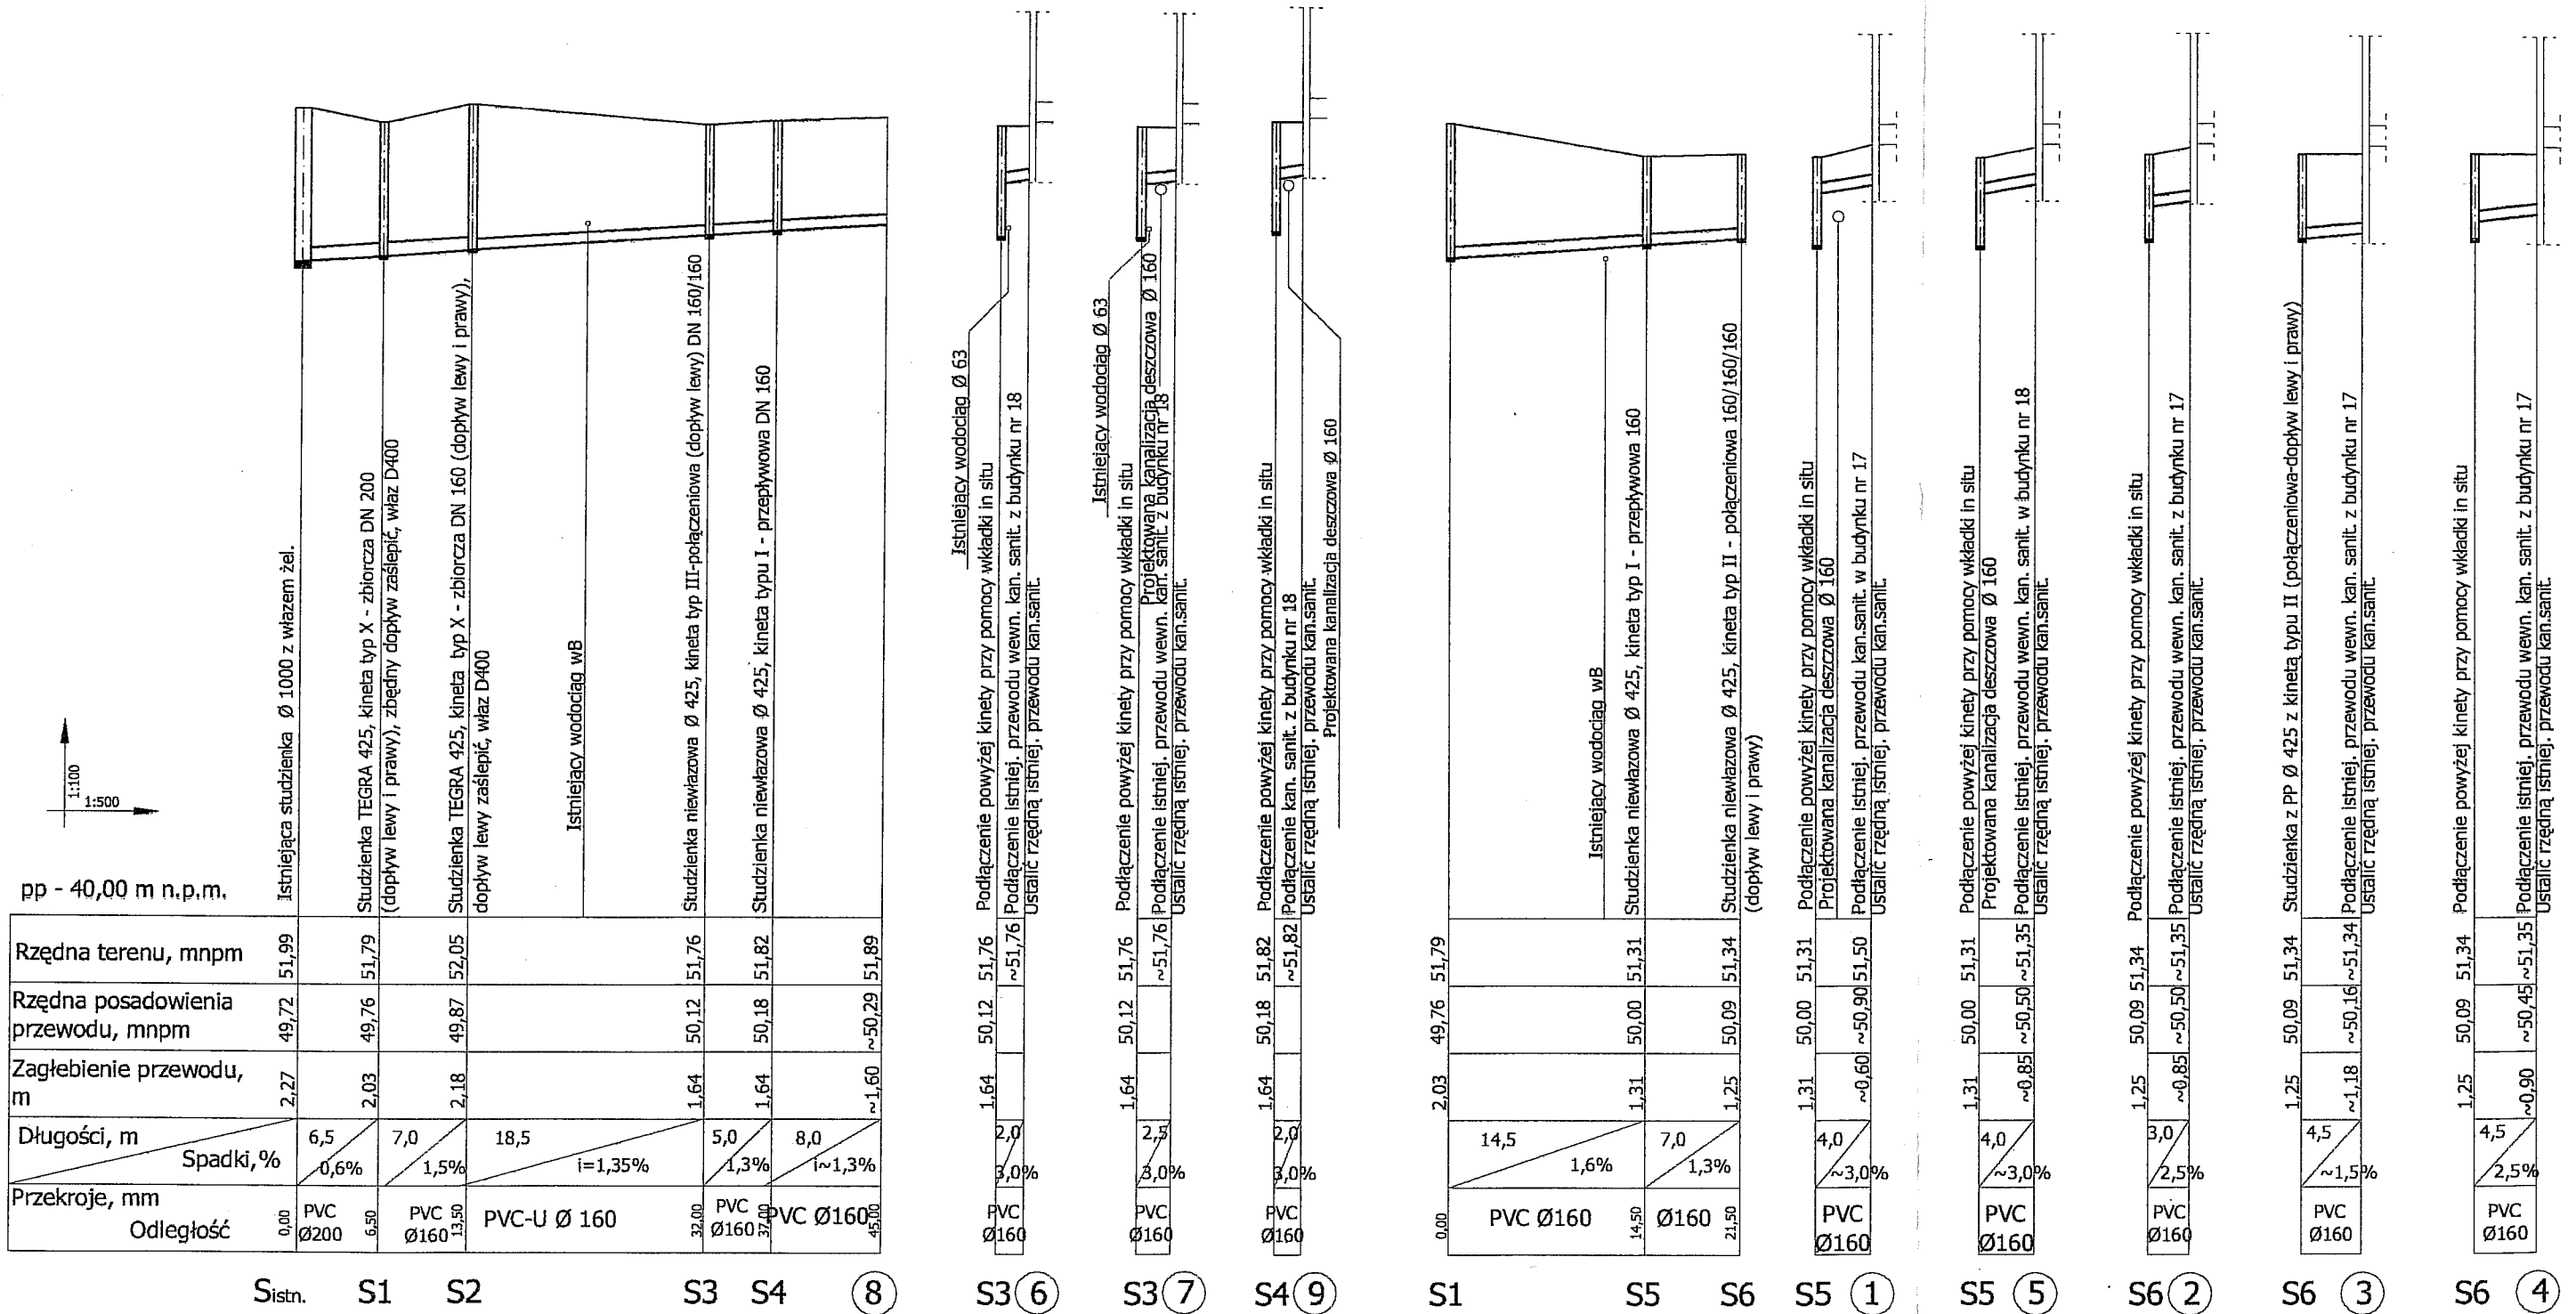

INWESTOR:	Gmina Miasta Czarnków	P. B.-W.
PROJEKT:	Przebudowa przyłączy kanalizacji sanitarnej i budowa przyłączy kanalizacji deszczowej dla budynków przy Pl. Wolności nr 17,18 w Czarnkowie	BRANŻA: SANITARNA DATA: 03/2011
TREŚĆ RYS:	Profil przyłączy kanalizacji sanitarnej	SKALA: 1:100/500 NR RYS. 2
PROJEKTOWAŁA: MGR INŻ. ZOFIA RYBEŃSKA NR UPR. GP 7342/1766/93		