


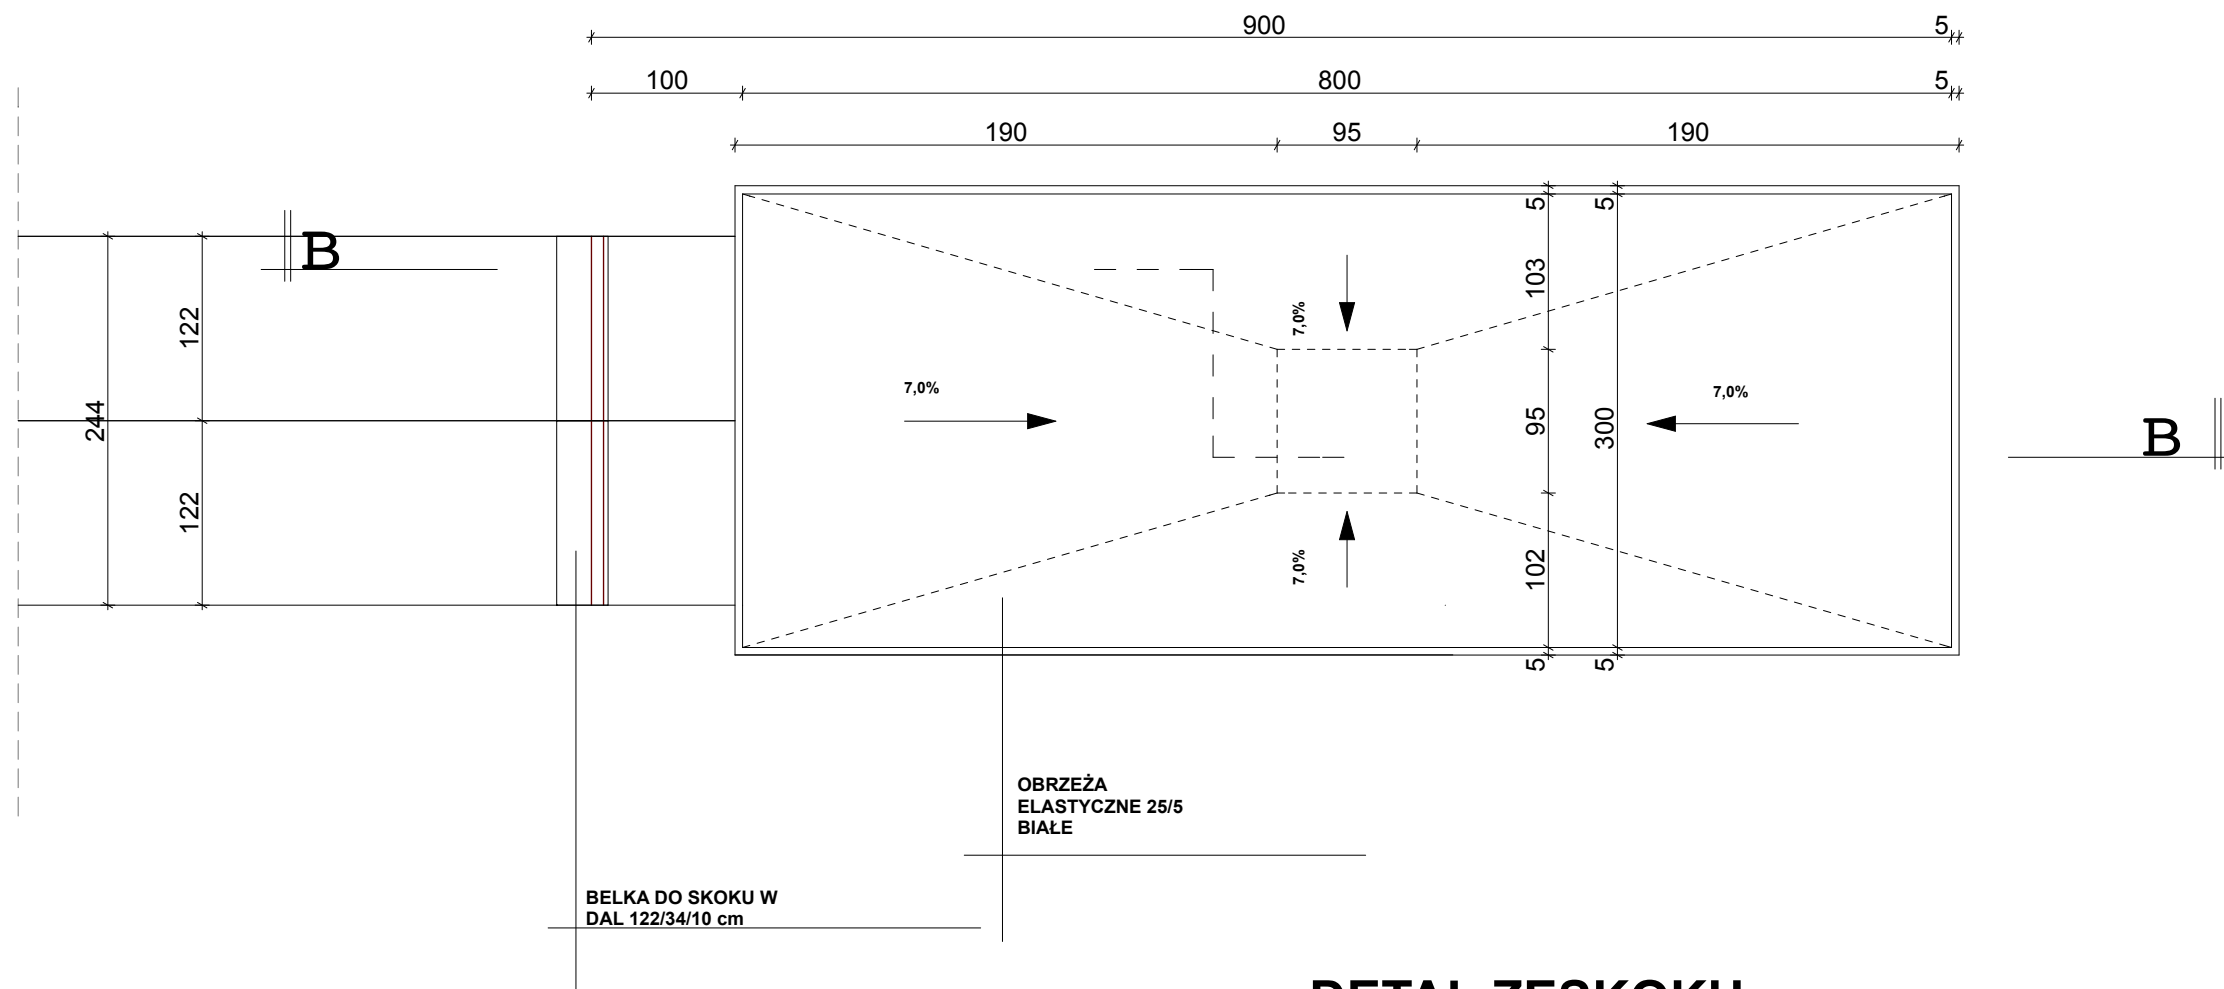

DETAL ZESKOKU
SKOCZNI W DAL
skala 1:50

Vowie STUDIO AL. JANA PAWŁA II 20 64-500 SZAMOTUŁY (61) 292 28 21 / 293 21 44 www.vowie.com.pl voviestudio@onet.pl AUTORSKA PRACOWNIA ARCHITEKTONICZNA nazwa projektu: PROJEKT BUDOWLANO-WYKONAWCZY BUDOWA BOISKA SPORTOWEGO NA TERENIE PRZY SZKOLE PODSTAWOWEJ NR 1 W CZARNKOWIE adres: ul. Wroniecka, 64-700 Czarnków, działka: 2027; 2017/7; 1954/4 inwestor: Gmina Miejska Czarnków, adres: Pl. Wolności 6, 64-700 Czarnków.	
nazwa rysunku: DETAL ZESKOKU SKOCZNI W DAL	
nr rysunku: <	