


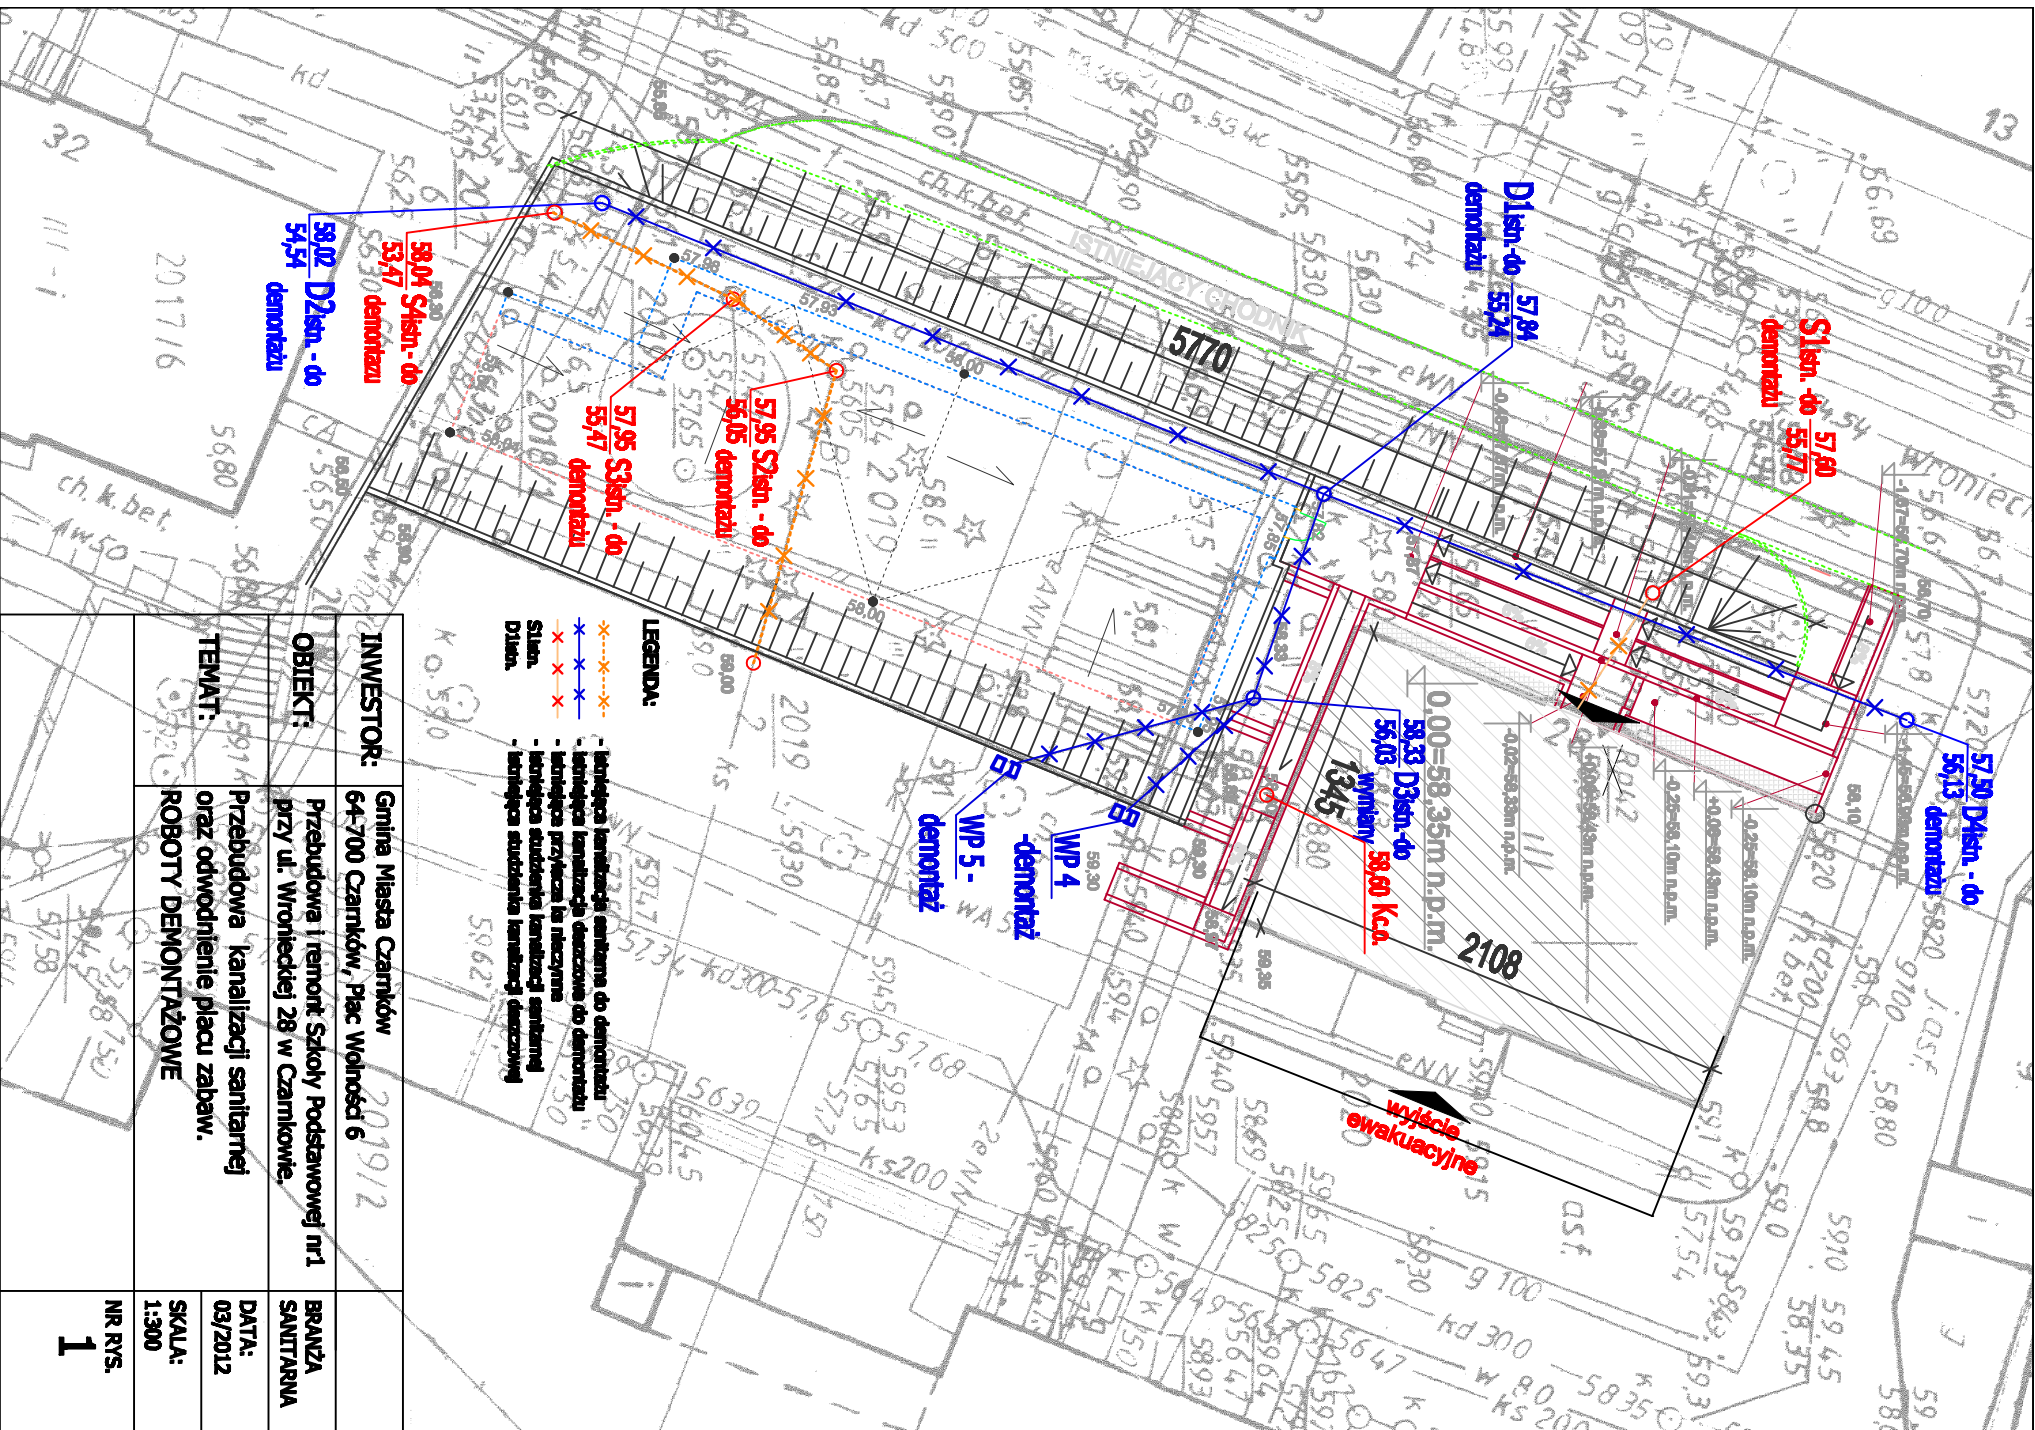

- LEGENDA:**
- linia kanału sanitarna do demontażu
 - linia kanału deszczowego do demontażu
 - linia przyłącza la. nieczyste
 - linia studnia kanału sanitarnego
 - linia studnia kanału deszczowego
 - linia kanału sanitarnego
 - linia kanału deszczowego
 - linia przyłącza la. nieczyste
 - linia studnia kanału sanitarnego
 - linia studnia kanału deszczowego

INWESTOR:	Gmina Miasta Czarnków	201912
OBIEKT:	Przebudowa i remont Szkoły Podstawowej nr1 przy ul. Wroneckiej 28 w Czarnkowie.	BRANŻA SANITARNA
TEMAT:	Przebudowa kanalizacji sanitarnej oraz odwodnienie placu zabaw. ROBOTY DEMONTAŻOWE	DATA: 03/2012 SKALA: 1:300 NR RYS. 1