

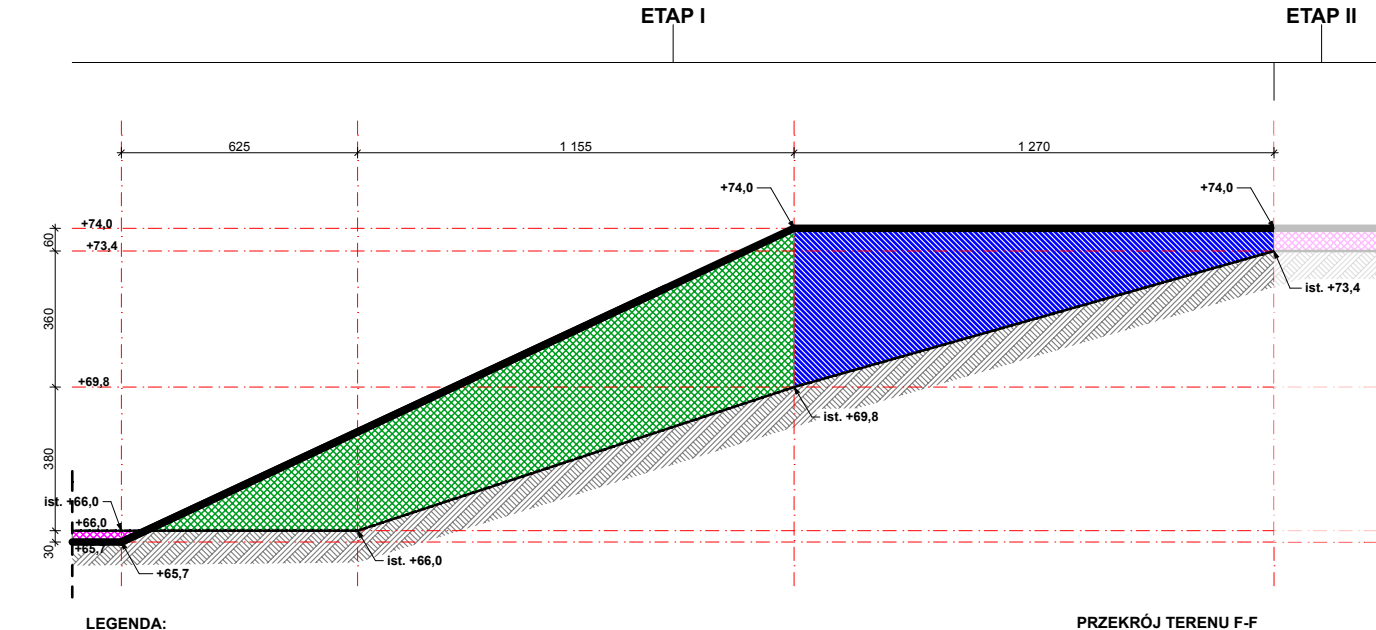
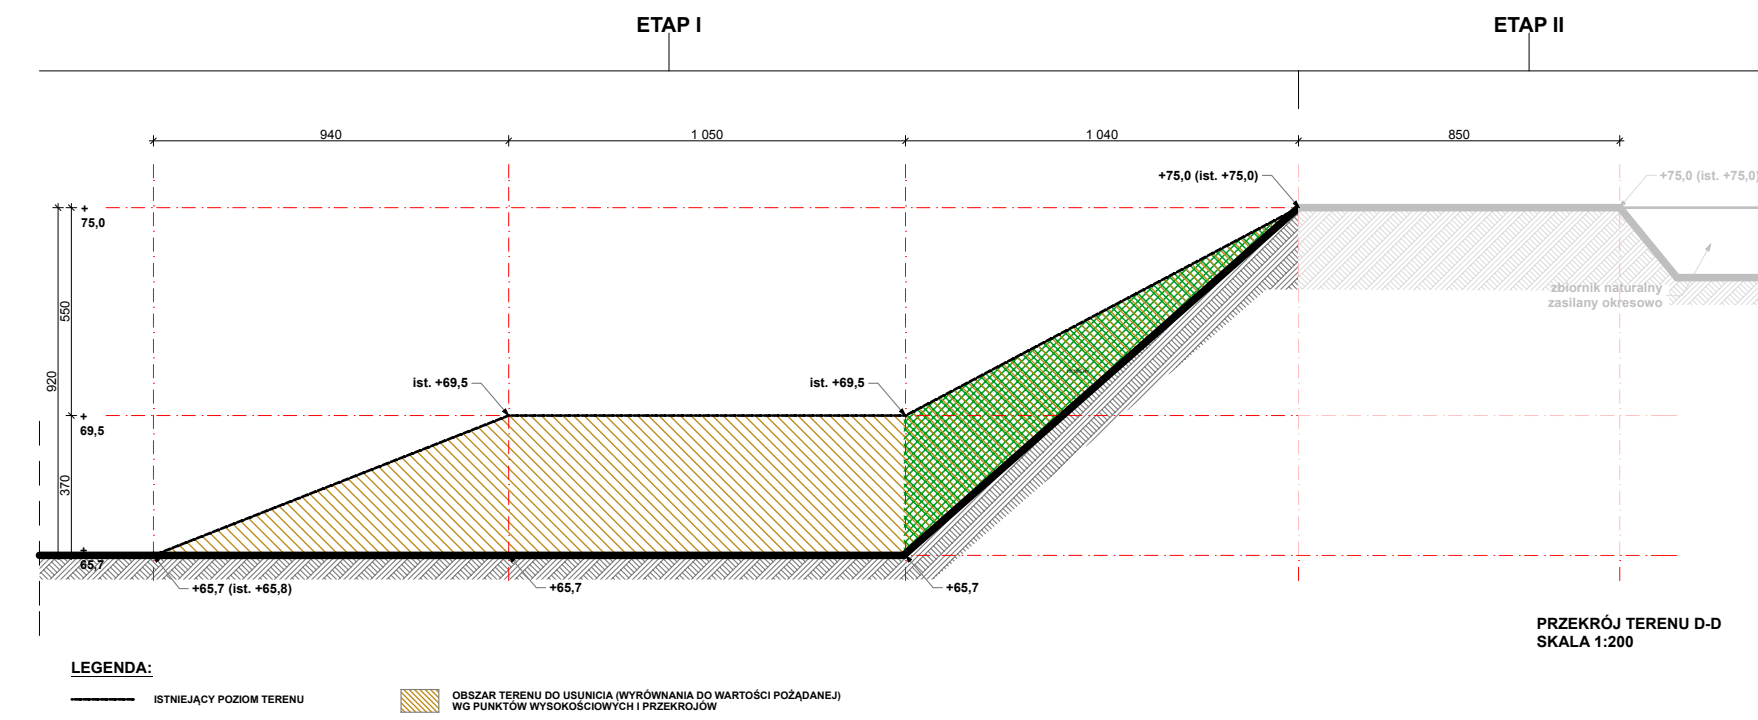
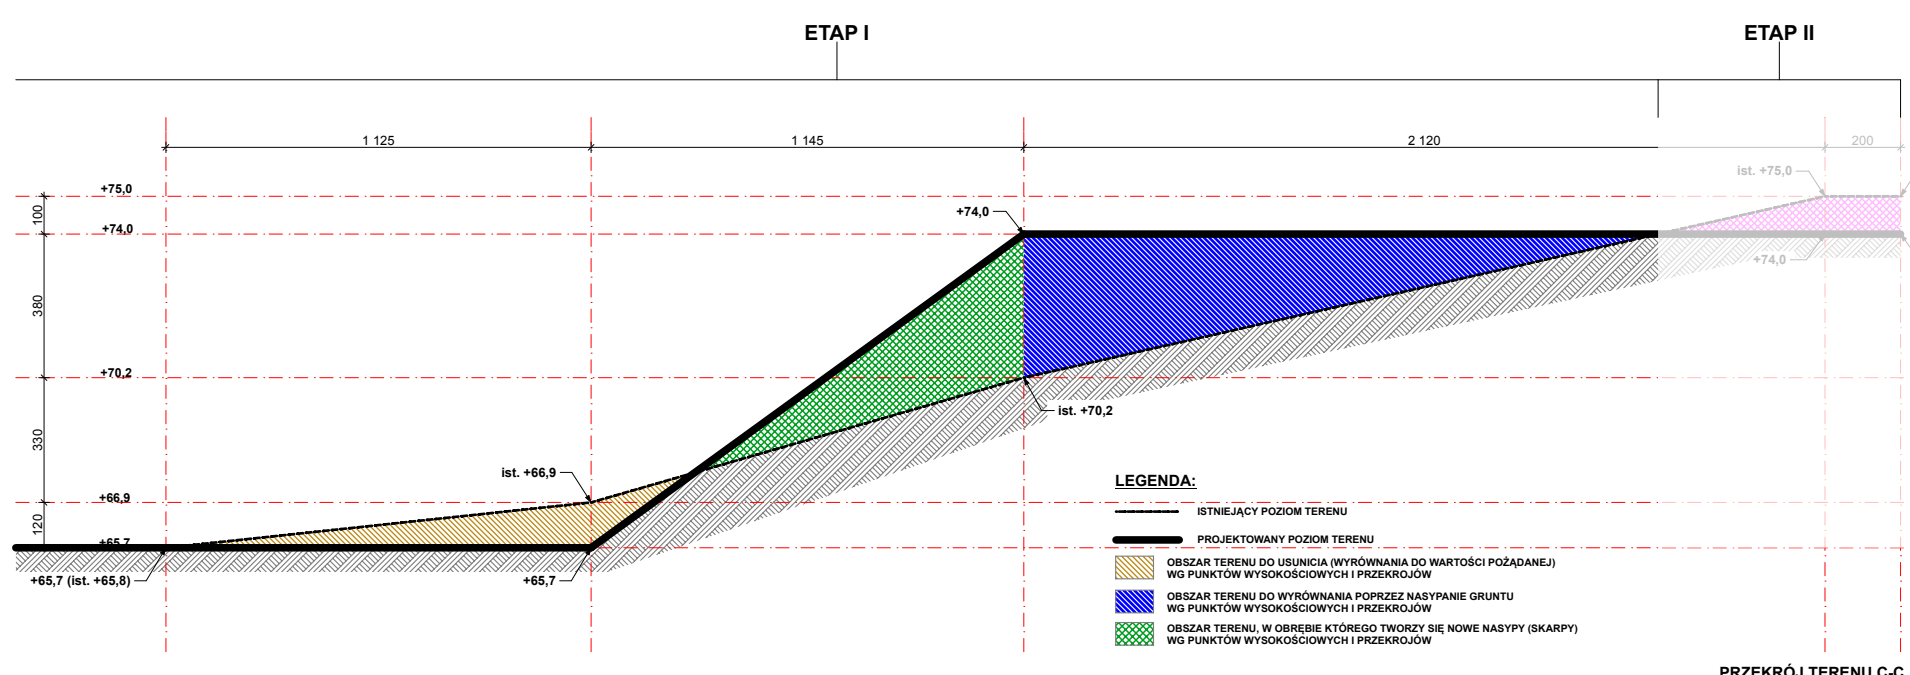
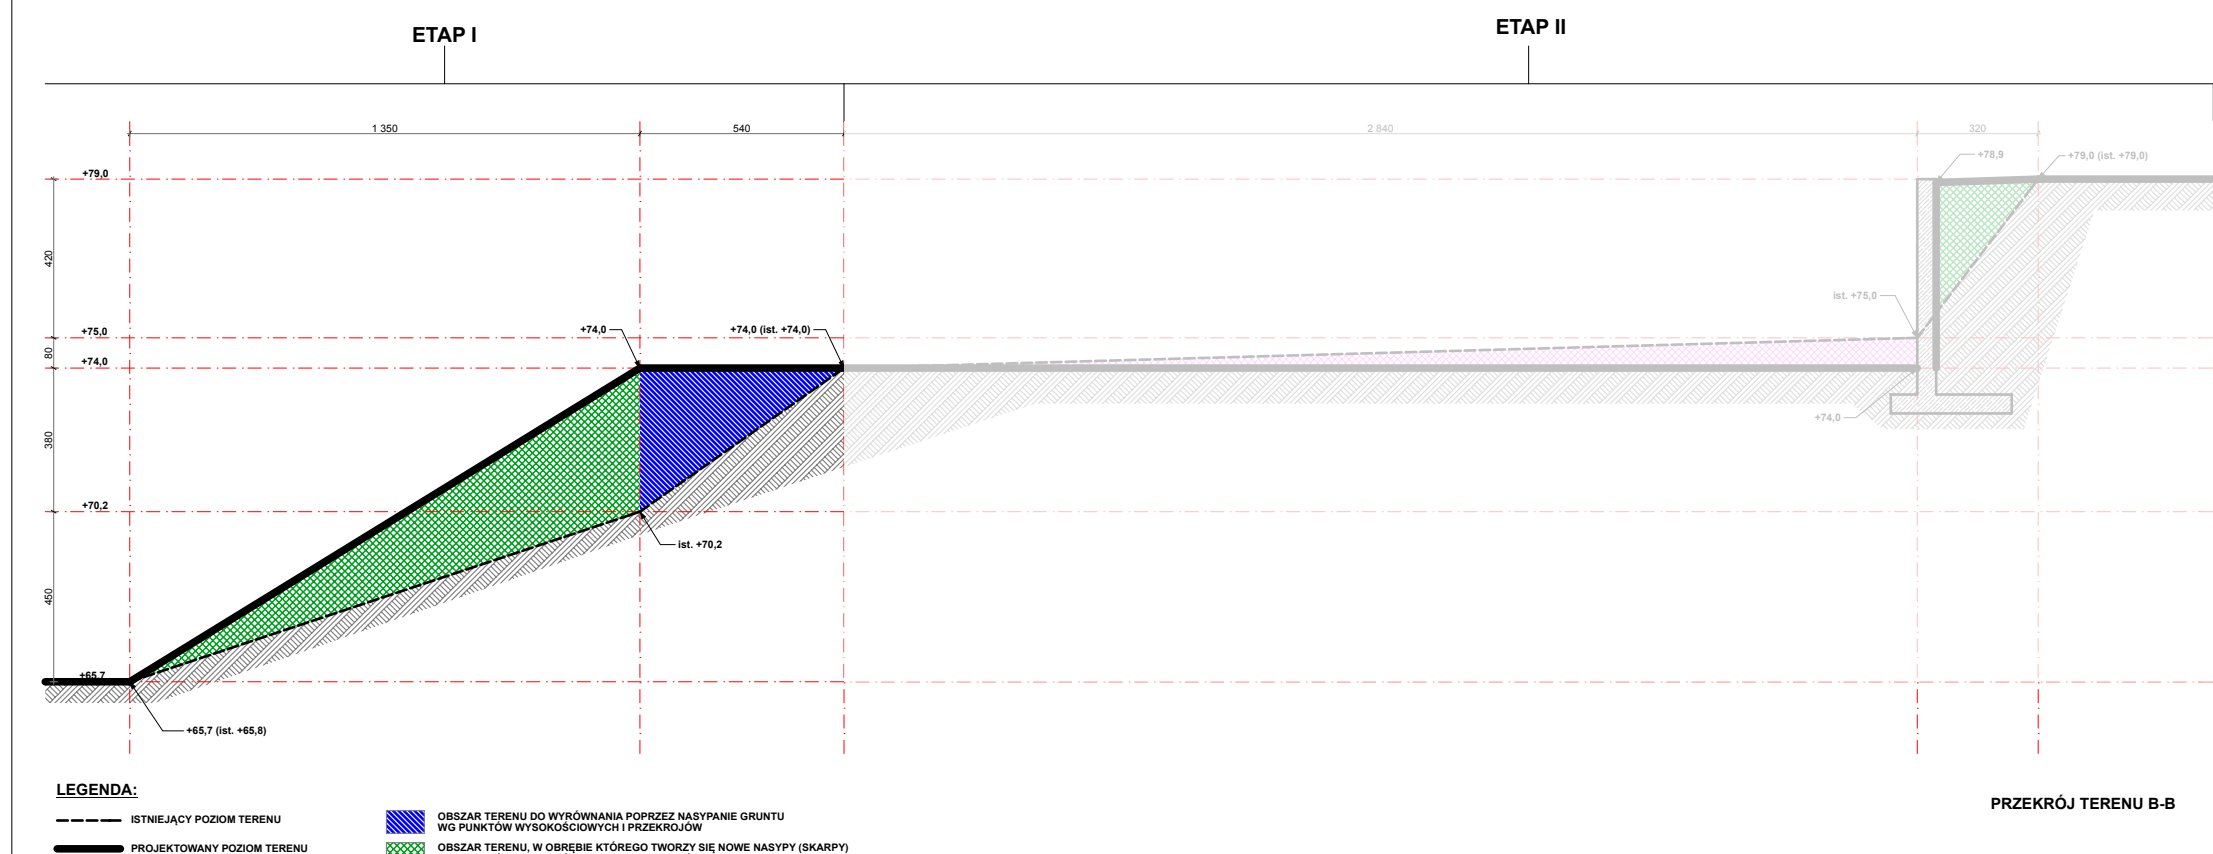
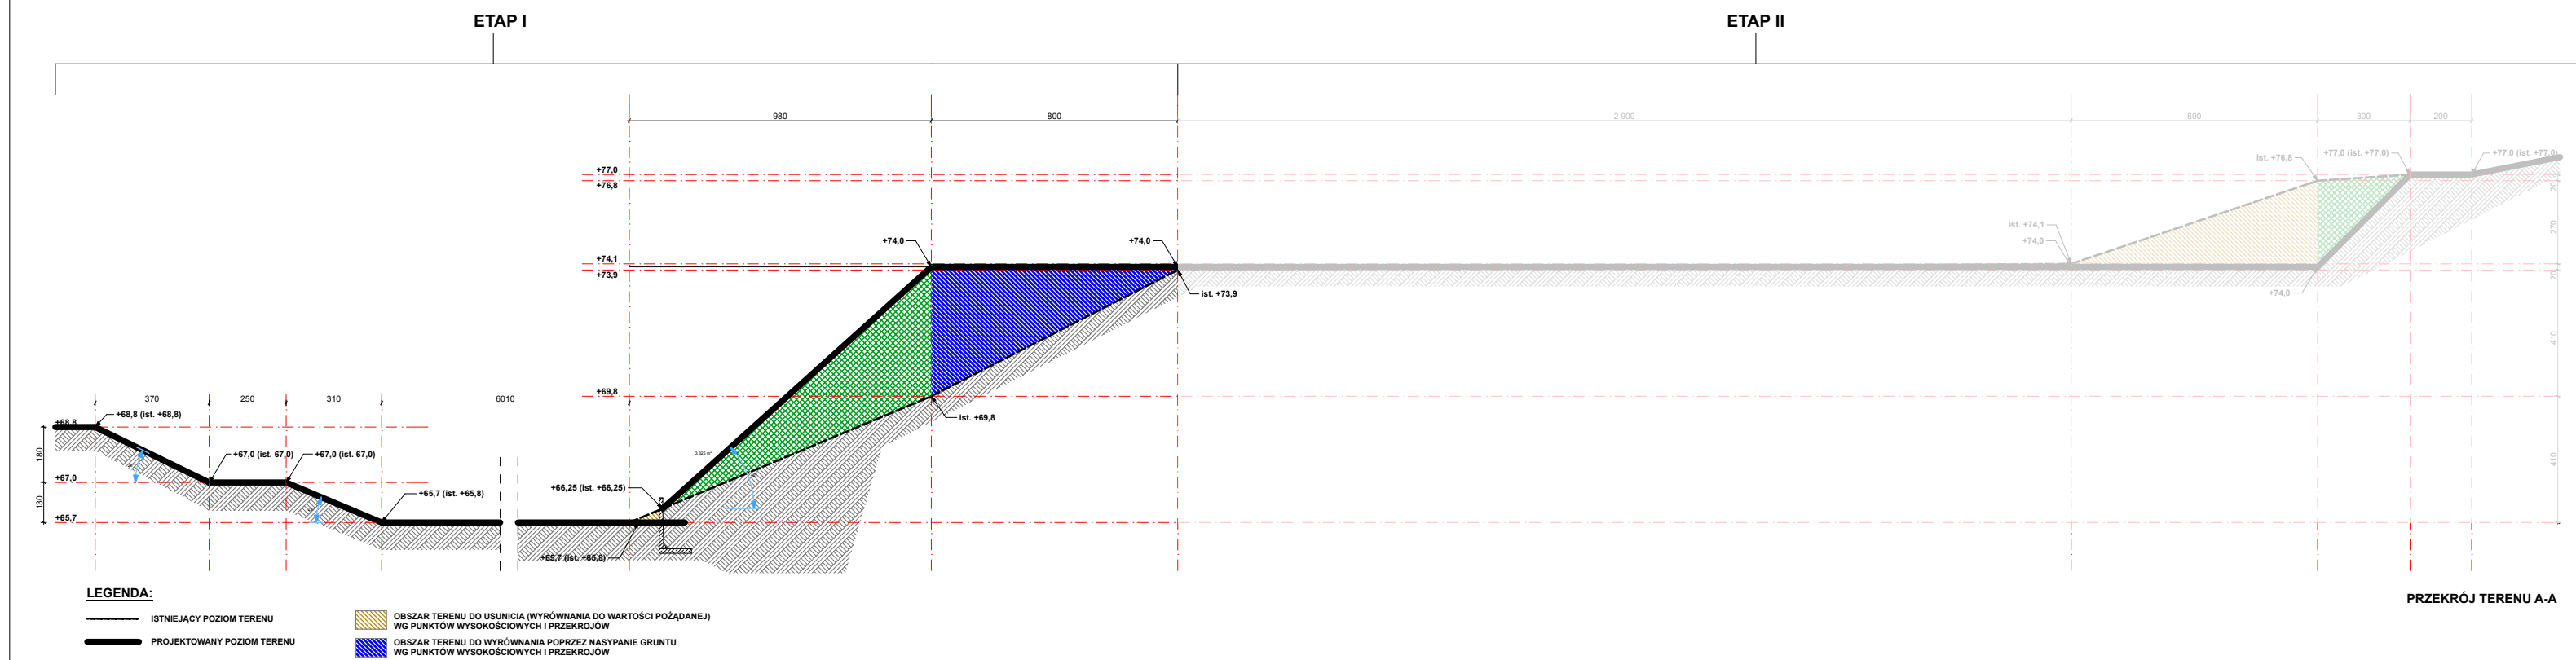
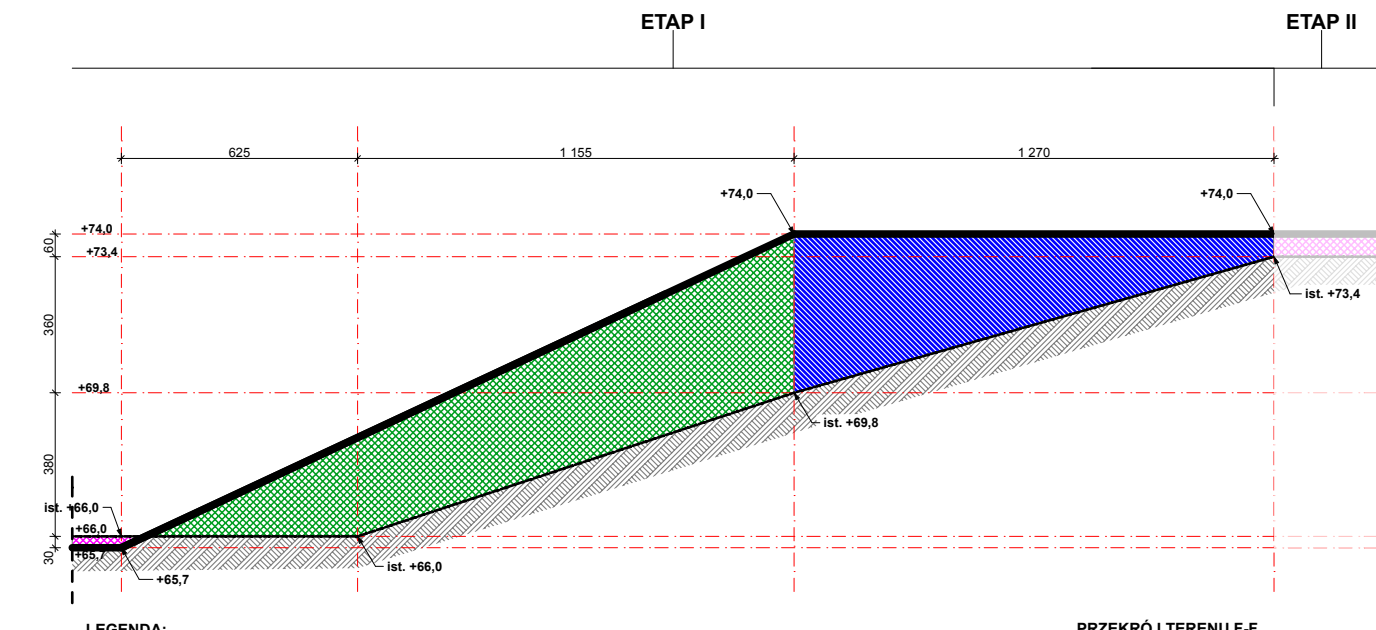
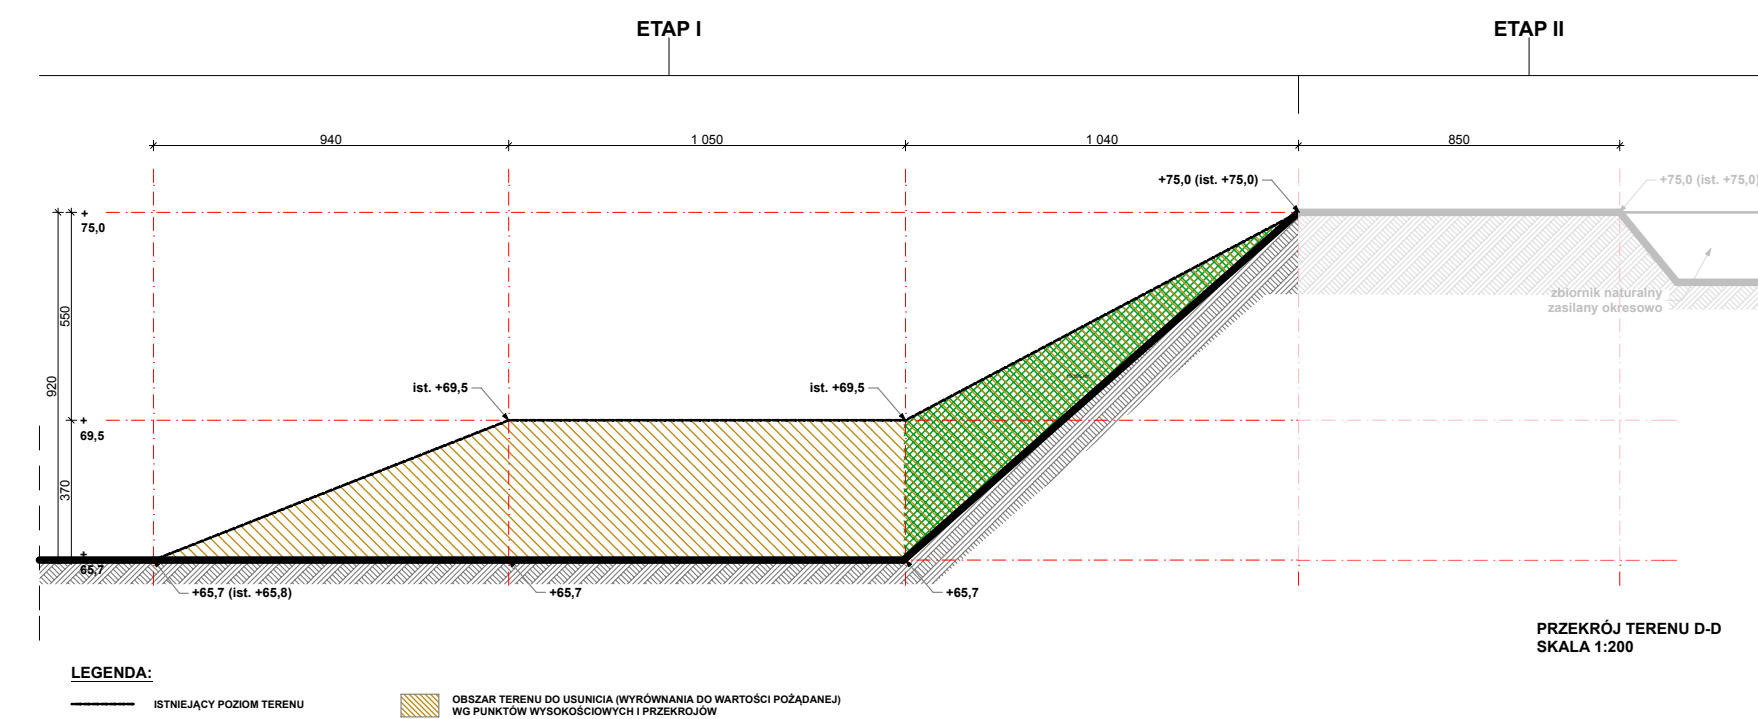
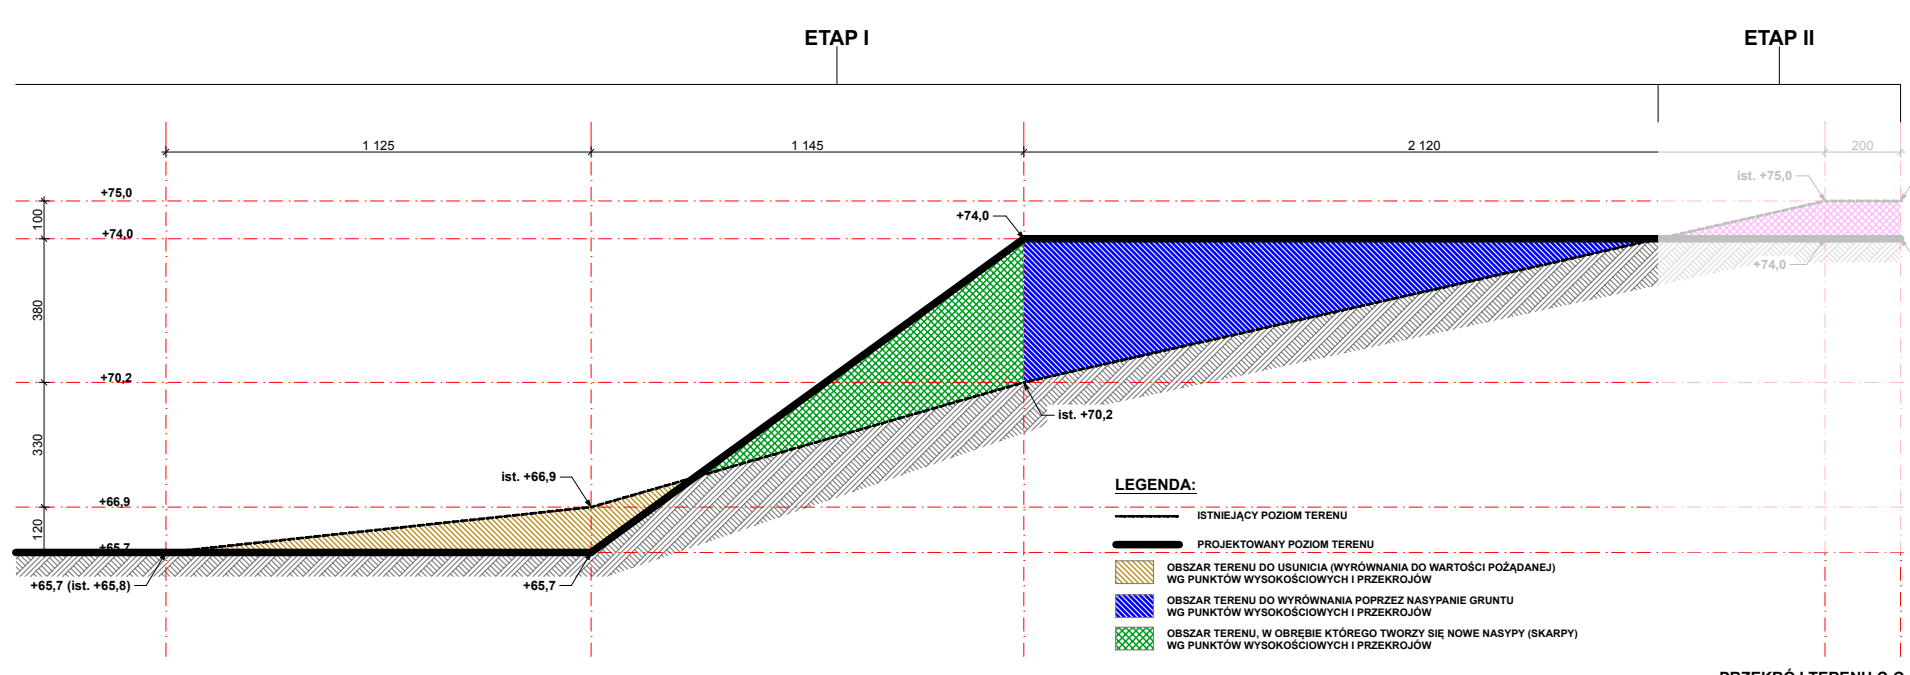


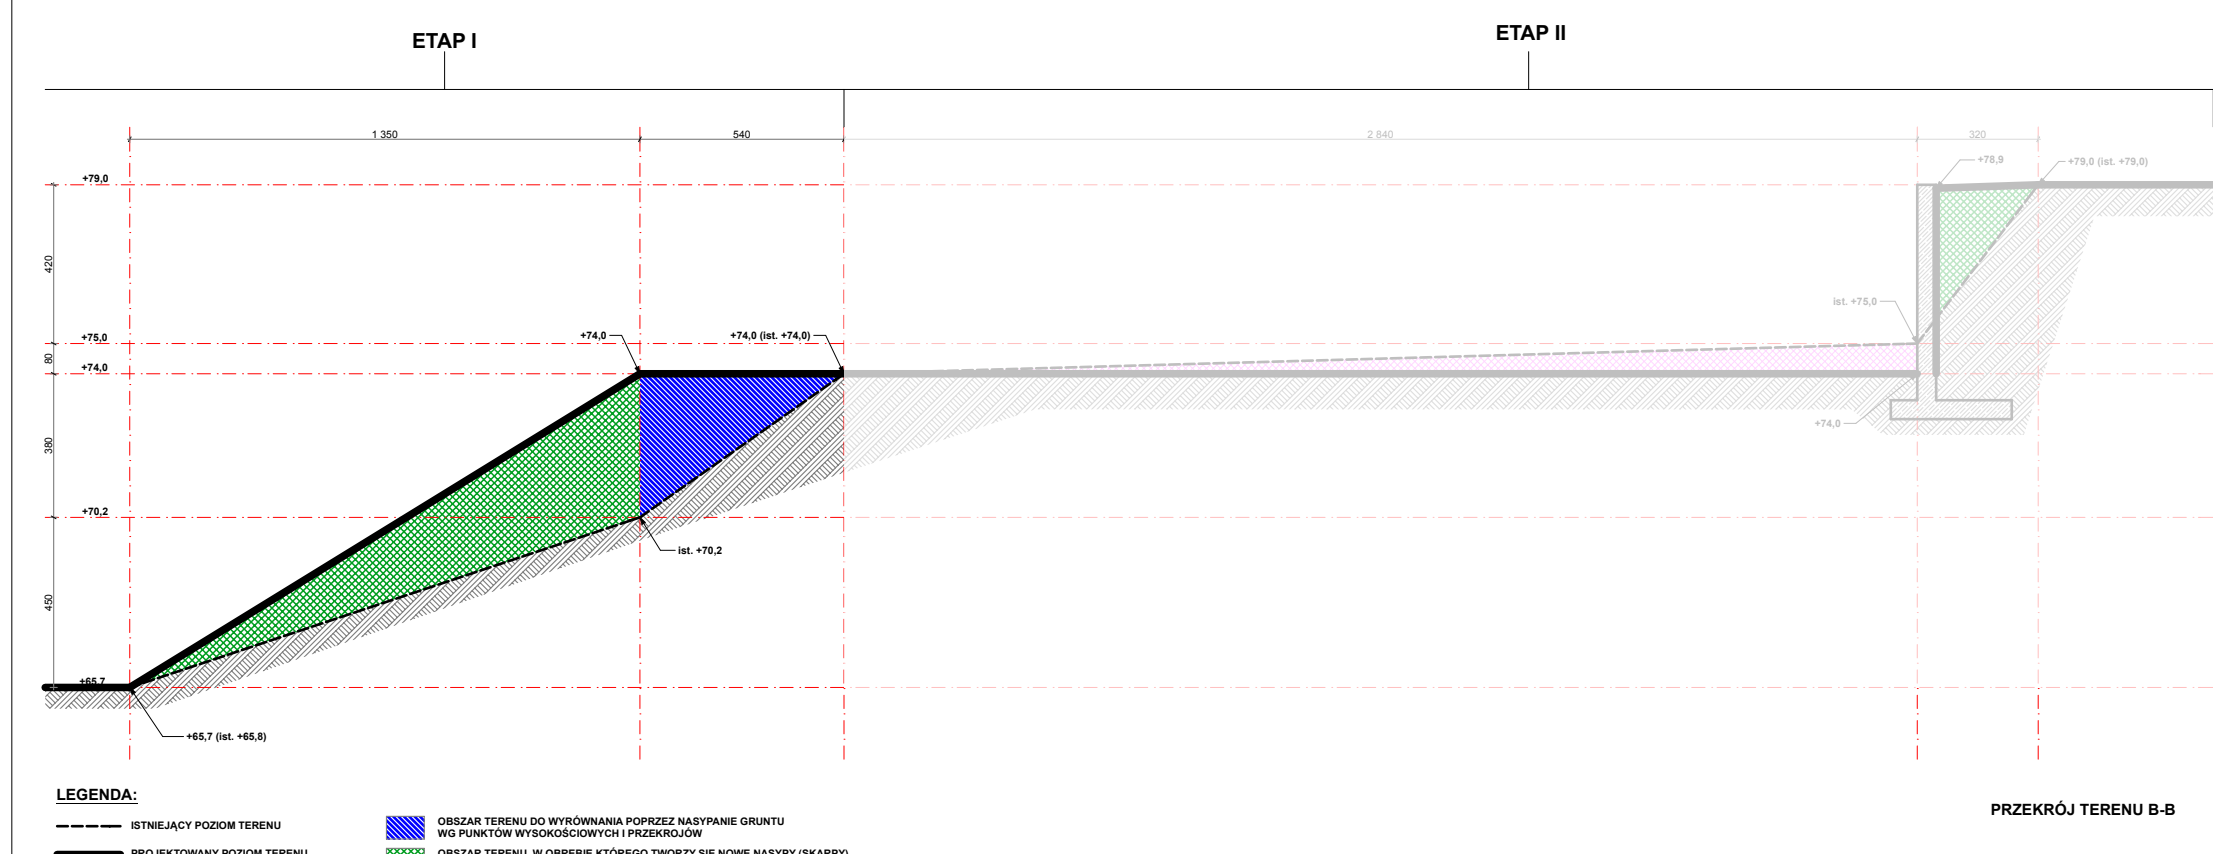

WOWIE STUDIO AL. JANA PAWŁA II 23 64-600 SZAMOTULY 811 202 28 21 / 203 21 44 www.wowie.com.pl wowie@wowie.pl			PROJEKT BUDOWLANO-WYKONAWCZY BUDOWA BOISKA SPORTOWEGO NA TERENIE PRZY SZKOLE PODSTAWOWEJ NR 1 W CZARNKOWIE		
adres: ul. Wroniecka, 64-700 Czarnków, ^{OSiR} 2027: 2017/7; 1954/4			inwestor: Gmina Miejska Czarnków, ^{adres} Pl. Wolności 6, 64-700 Czarnków.		
nazwa: PRZESZCZEGÓL			PRZESZCZEGÓL		
nr rysunku: 1			architekt: mgr inż. arch. Wiesław Wowie upr. nr 42/PW/94		
			konstruktor: mgr inż. konstr. Małgorzata Galas upr. nr 95/P/99		
			opracowanie techniczne: mgr inż. Marek Gołąb		
			asystent architekta: mgr inż. arch. Adam Nogaj		
skala: 1:200			Wszelkie prawa zastrzeżone WOWIE STUDIO PLUS		
			data: 20.06.2014		

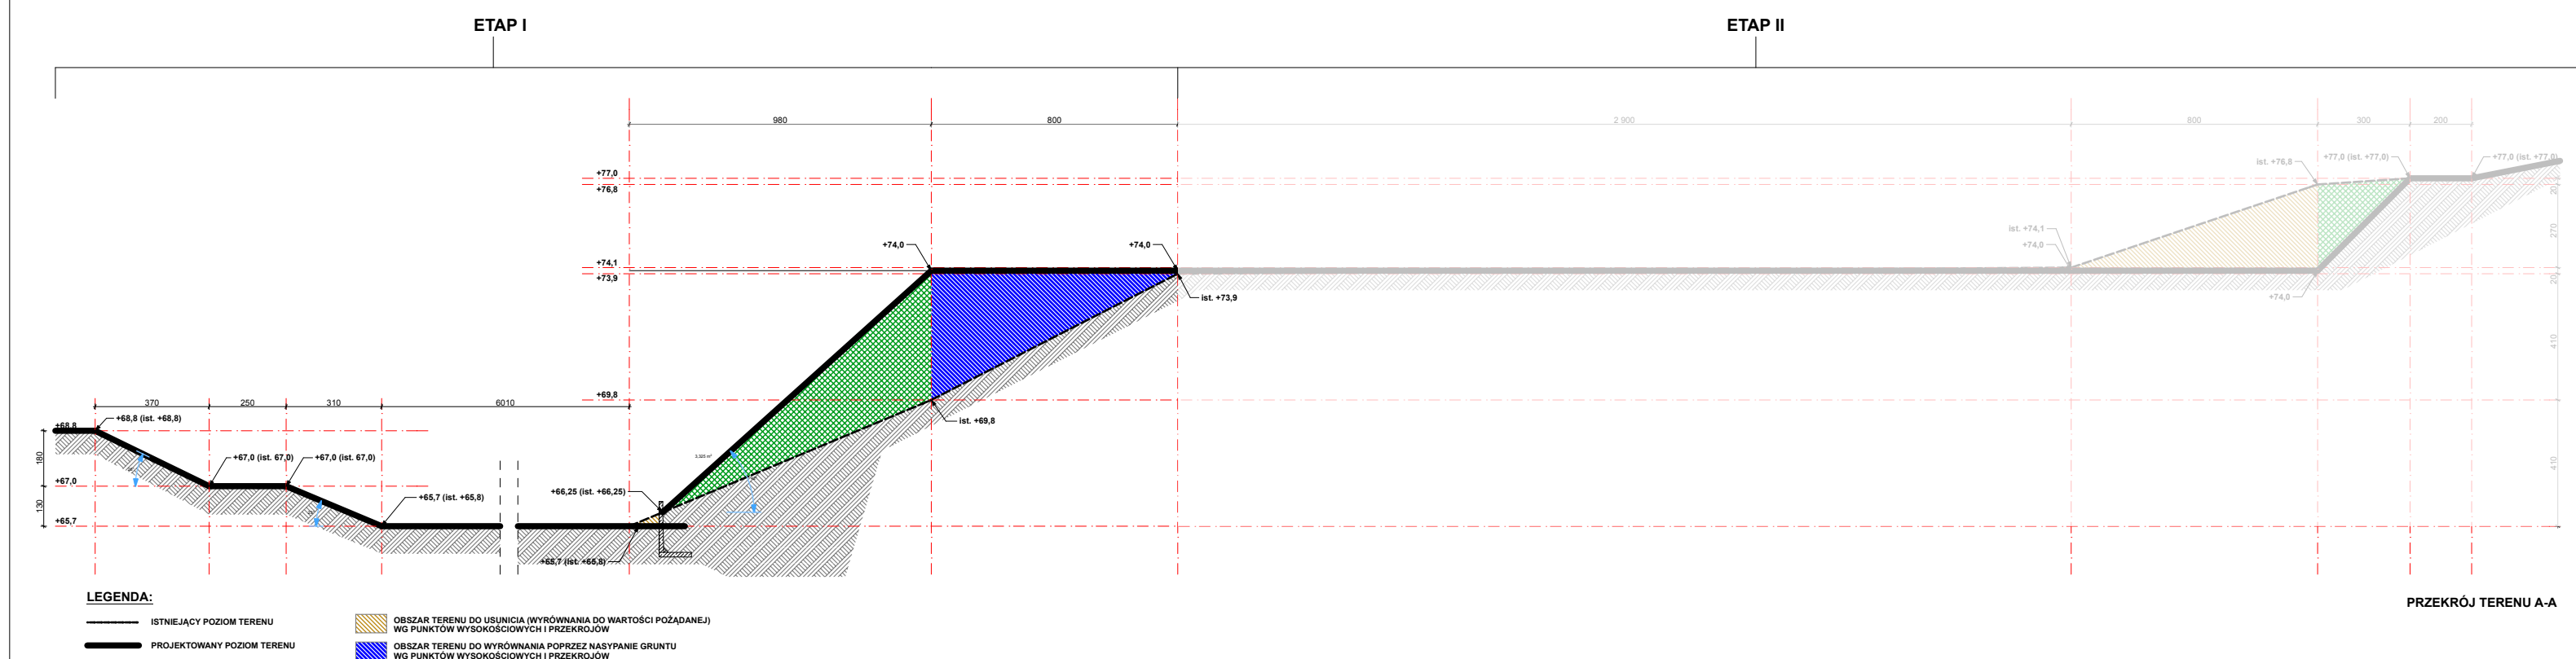

WOWIE STUDIO AL. JANA PAWŁA II 23 64-600 SZAMOTULY 811 202 28 21 / 203 21 44 www.wowie.com.pl wowie@wowie.pl			PROJEKT BUDOWLANO-WYKONAWCZY BUDOWA BOISKA SPORTOWEGO NA TERENIE PRZY SZKOLE PODSTAWOWEJ NR 1 W CZARNKOWIE		
adres: ul. Wroniecka, 64-700 Czarnków, ^{OSiR} 2027: 2017/7; 1954/4			inwestor: Gmina Miejska Czarnków, ^{adres} Pl. Wolności 6, 64-700 Czarnków.		
nazwa: PRZESZCZEGÓL			PRZESZCZEGÓL		
nr rysunku: 1			architekt: mgr inż. arch. Wiesław Wowie upr. nr 42/PW/94		
			konstruktor: mgr inż. konstr. Małgorzata Galas upr. nr 95/P/99		
			opracowanie techniczne: mgr inż. Marek Gołąb		
			asystent architekta: mgr inż. arch. Adam Nogaj		
skala: 1:200			Wszelkie prawa zastrzeżone WOWIE STUDIO PLUS		
			data: 20.06.2014		