


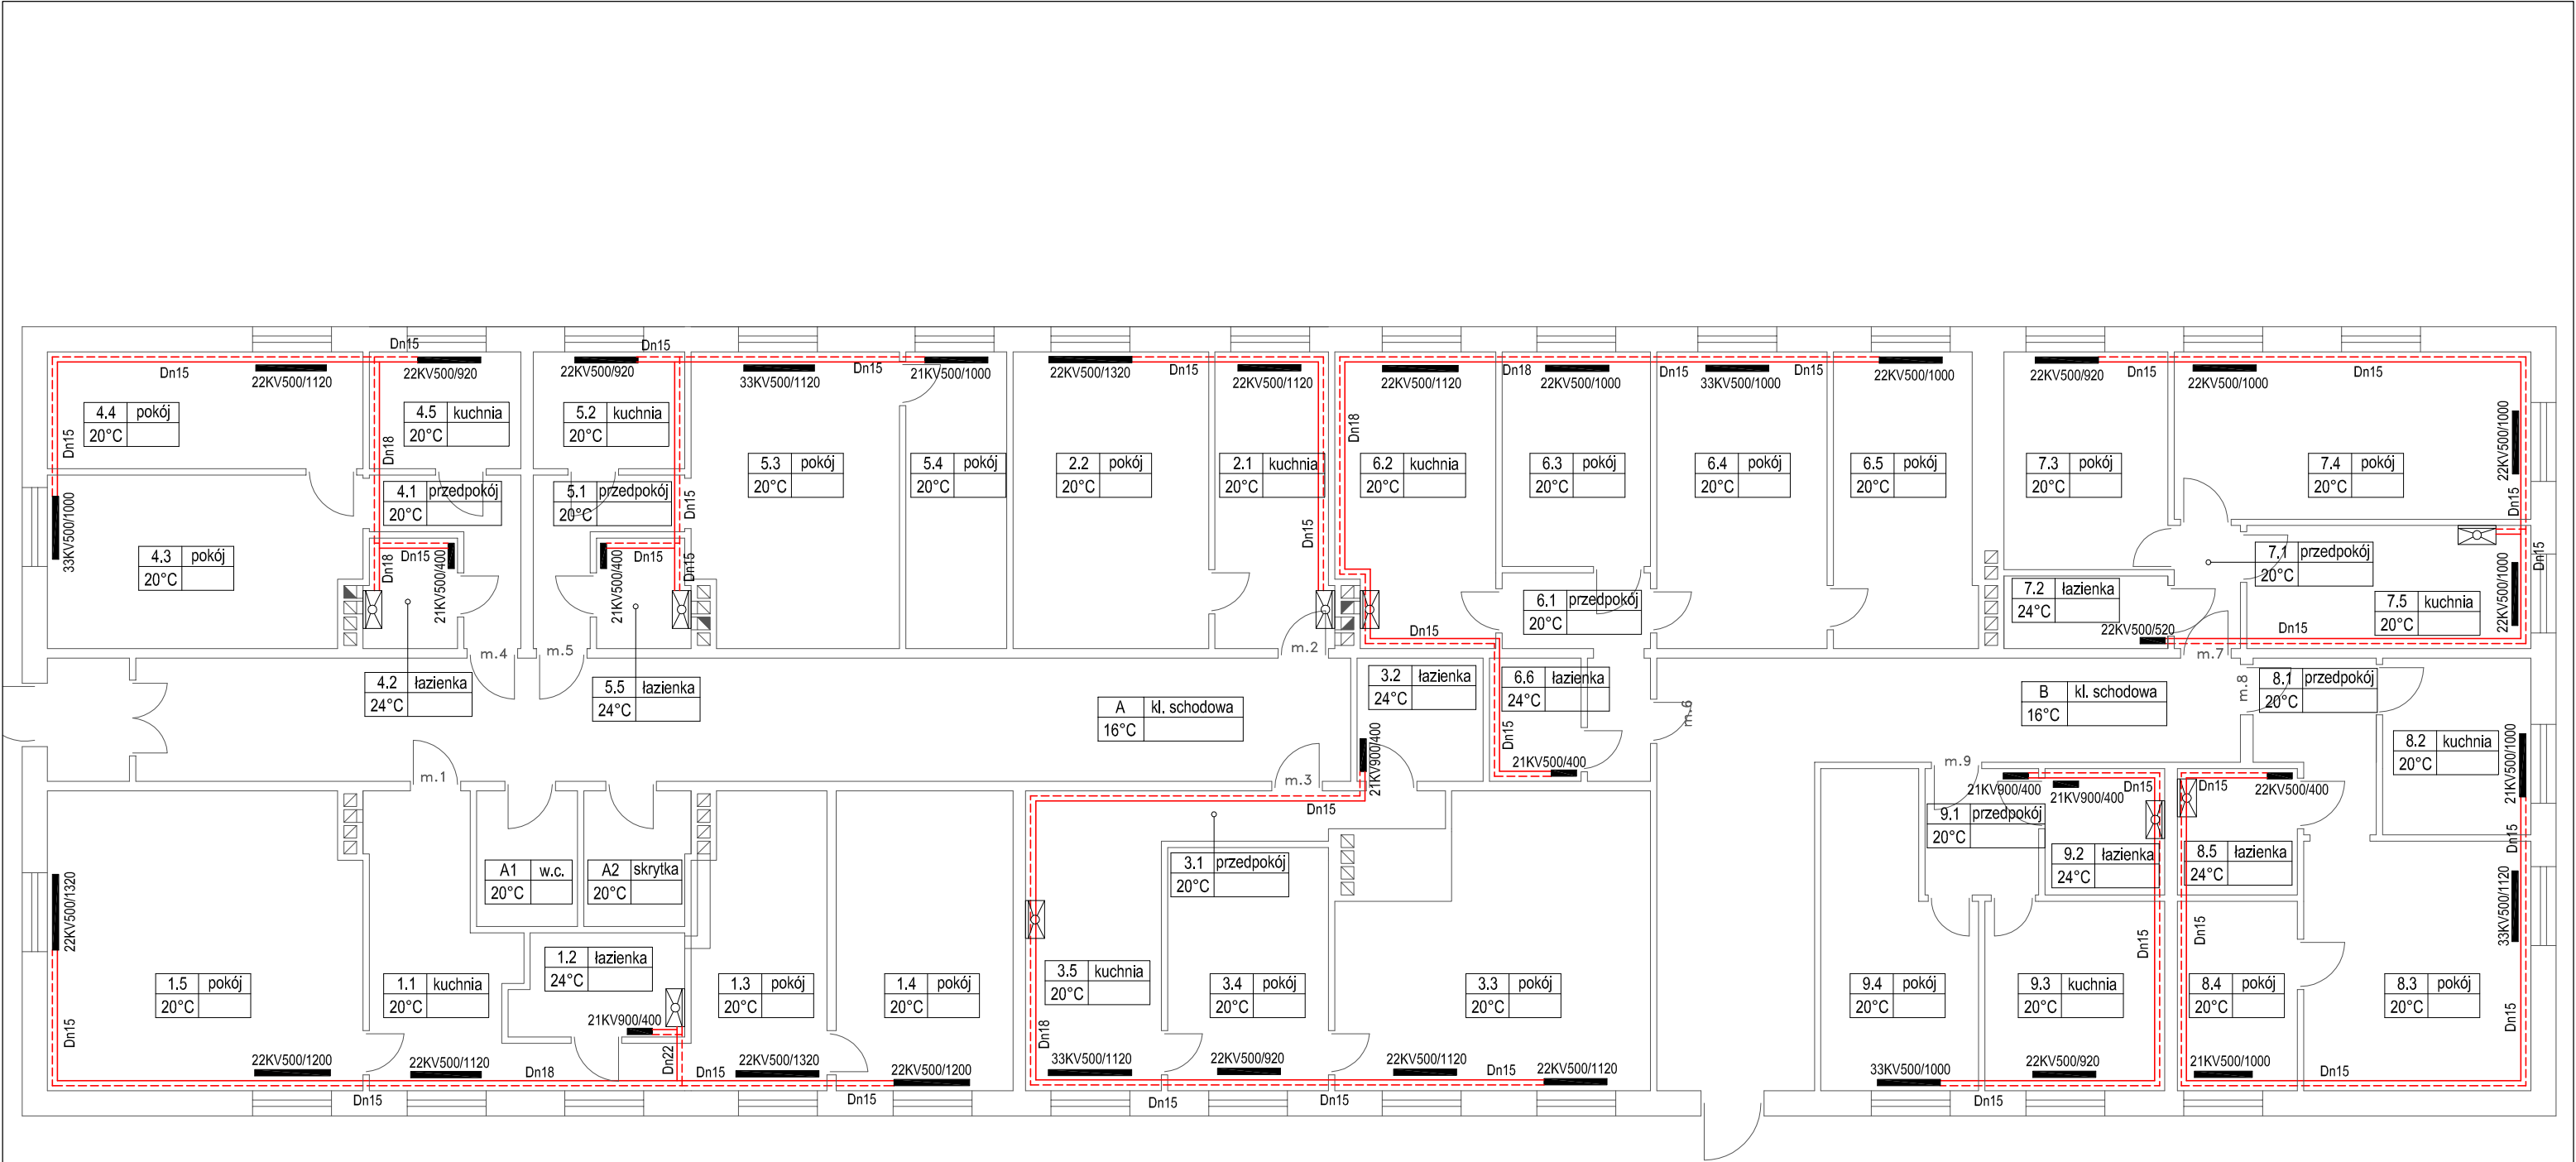

STADIUM:	PROJEKT BUDOWLANY	
TEMAT:	INSTALACJA CENTRALNEGO OGRZEWANIA	
OBIEKT:	BUDYNEK MIESZKALNY WIELORODZINNY PRZY UL. CHODZIESKIEJ 13 W CZARNKOWIE	
INWESTOR:	GMINA MIASTA CZARNKÓW	
RYSUNEK:	RZUT PRZYZIEMIA	
PROJEKTOWAŁ:	Upr. nr WKP/0156/PWOS/11 Mirosław Kończak	
OPRACOWAŁ:	Kamil Balcewicz	
SPRAWDZIŁ:	Upr. nr WKP/0154/PWOS/11 Mirosław Borsukiewicz	
DATA:	04.2012	NR RYSUNKU: 1
SKALA:	1:100	