



[cm]

włączenie drogi dojazdowej do drogi MCoO
od km 0+232 do km 0+239,36 (krawędź drogi MCoO)

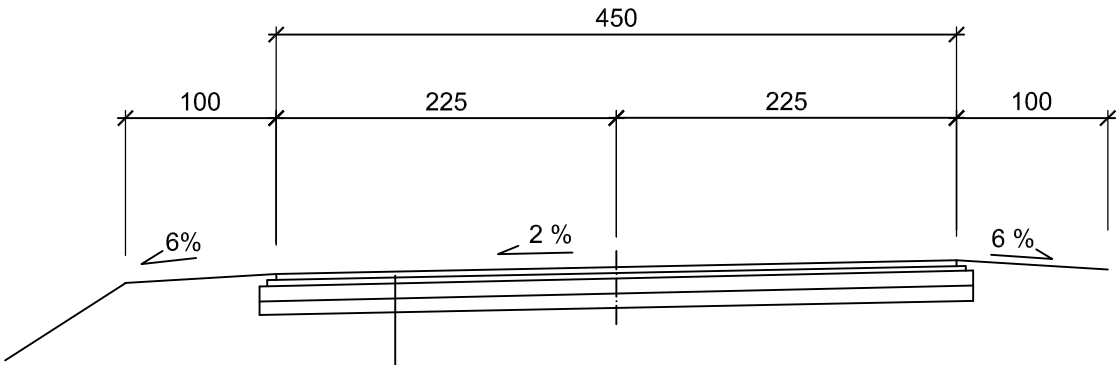

- warstwa ścieralna z betonu asfaltowego dla KR 2, grub. 4 cm
- warstwa wyrównawcza z betonu asfaltowego dla KR 2, grub. 3 cm
- wzmocnienie kruszywem kamiennym łamanym 0/63 mm stabilizowanym mechanicznie, warstwa grub. 10 cm

DROGA MCoO
od km 0+340 do 0+362,79 (0+257,40 krawędź ul. Gdańskiej)

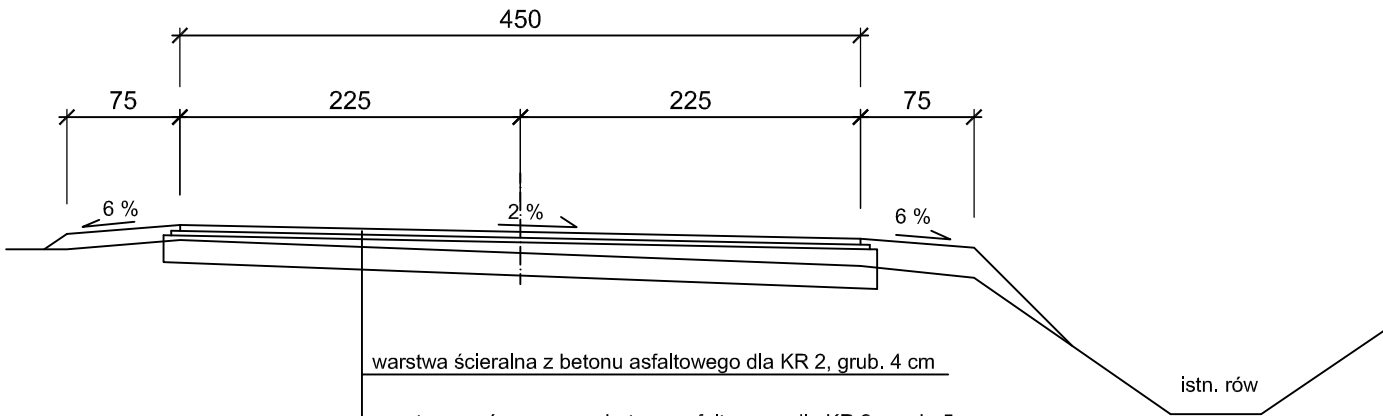

- warstwa ścieralna z betonu asfaltowego dla KR 2, grub. 4 cm
- warstwa wyrównawcza z betonu asfaltowego dla KR 2, grub. 5 cm
- wzmocnienie kruszywem kamiennym łamanym 0/63 mm stabilizowanym mechanicznie, grub. 5 - 10 cm
- istniejąca nawierzchnia żwirowa

PAEL Projekt Jarosław Pałasz ul. 27 Stycznia 49/4 64-980 Trzcianka			
Obiekt:	Przebudowa drogi dojazdowej na osiedle przy ulicy Gdańskiej w Czarnkowie		
Temat rys.:	PRZEKROJE NORMALNE - droga MCoO		
Projektant:	Ryszard Burdajewicz upr. budowl. proj. UAN 8345/959/85/86	Data: 31.10.2011 r. Podpis:	Skala: 1:50
Asystent projektanta:	Irena Mietlicka upr. budowl. proj. nr WKP 0208/ZOOD/05	Data: 31.10.2011 r. Podpis:	Nr rys. 3.2.