
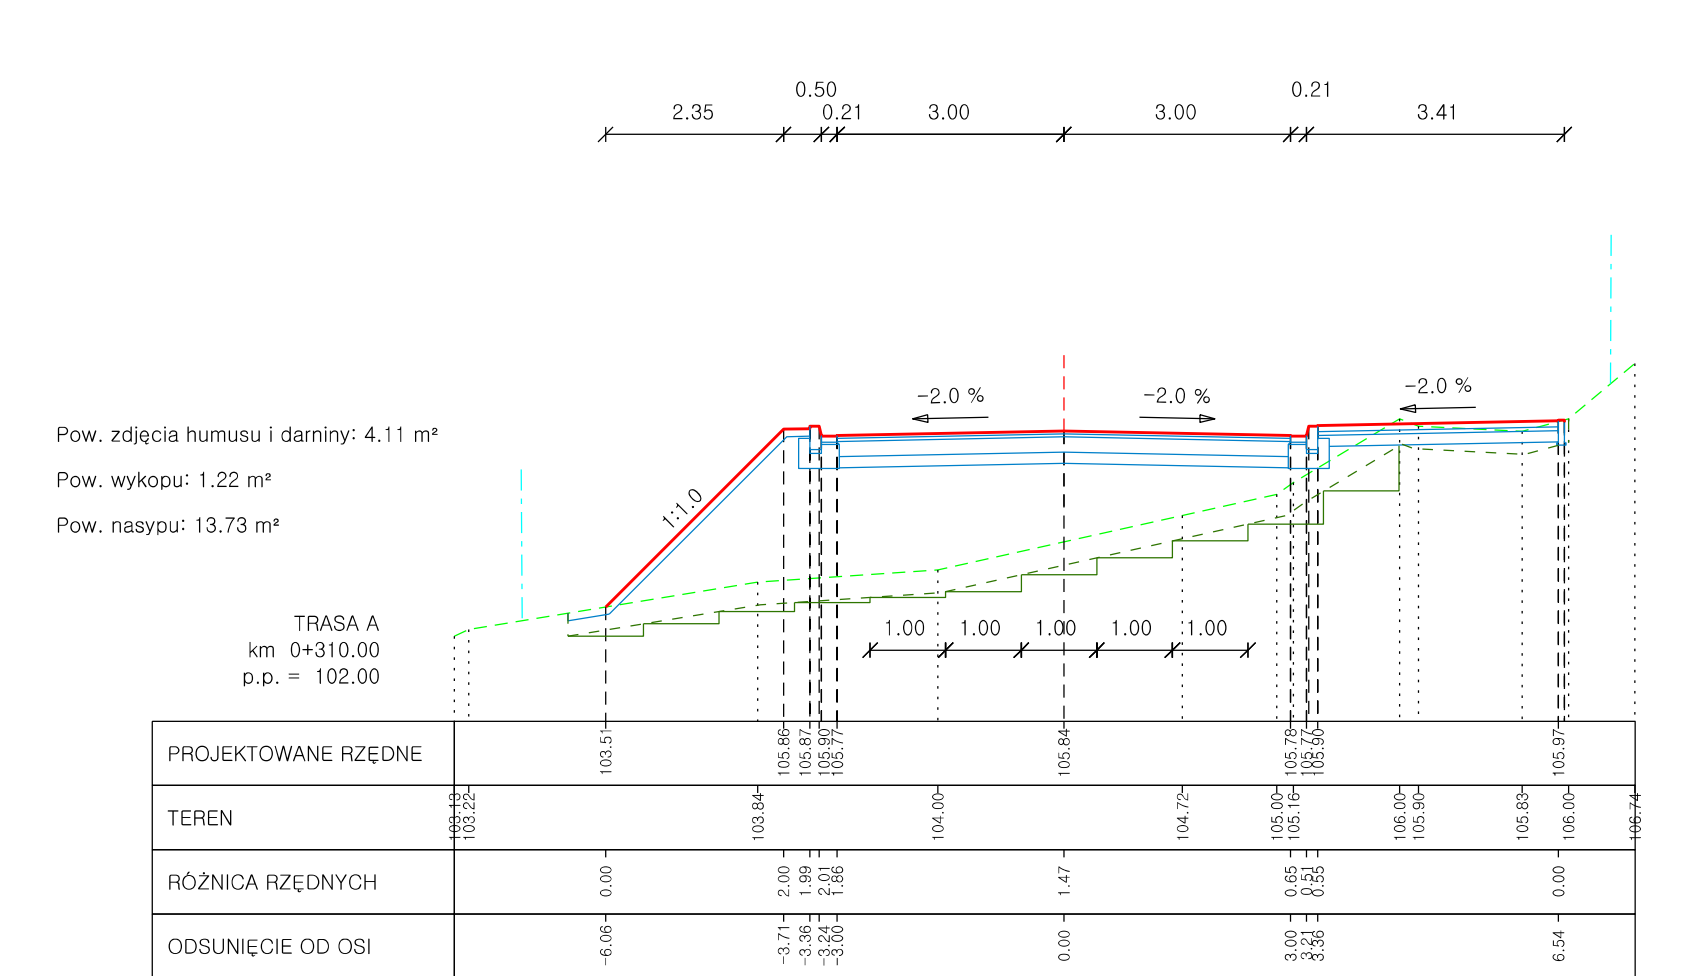
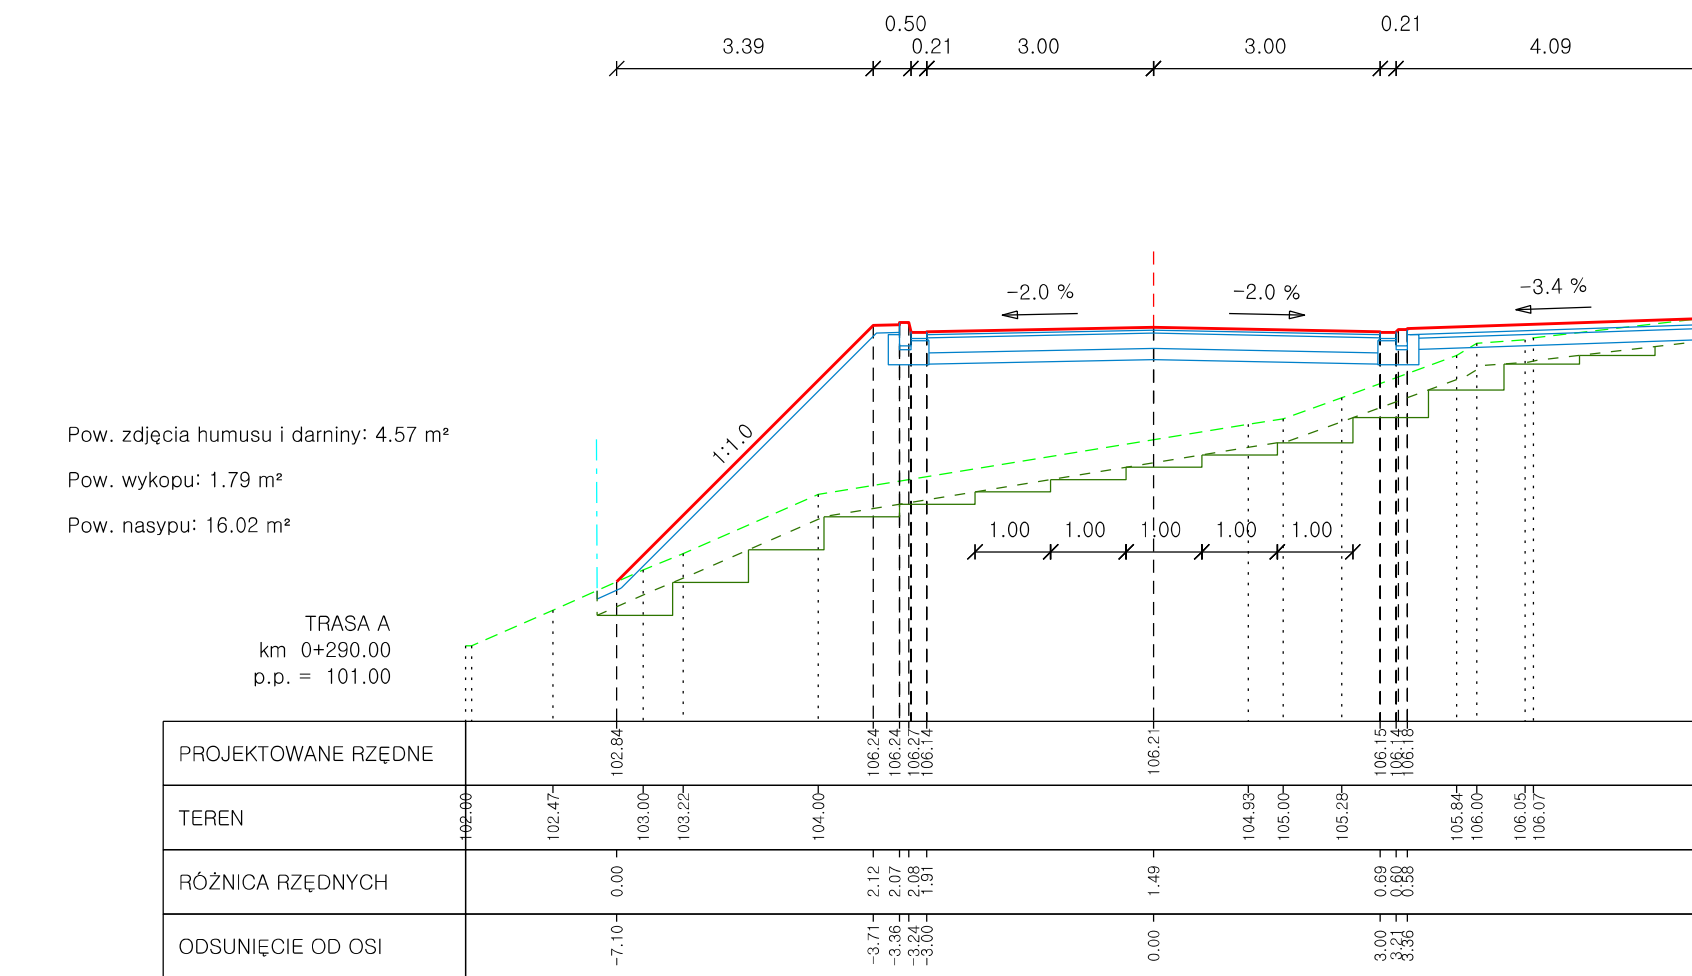
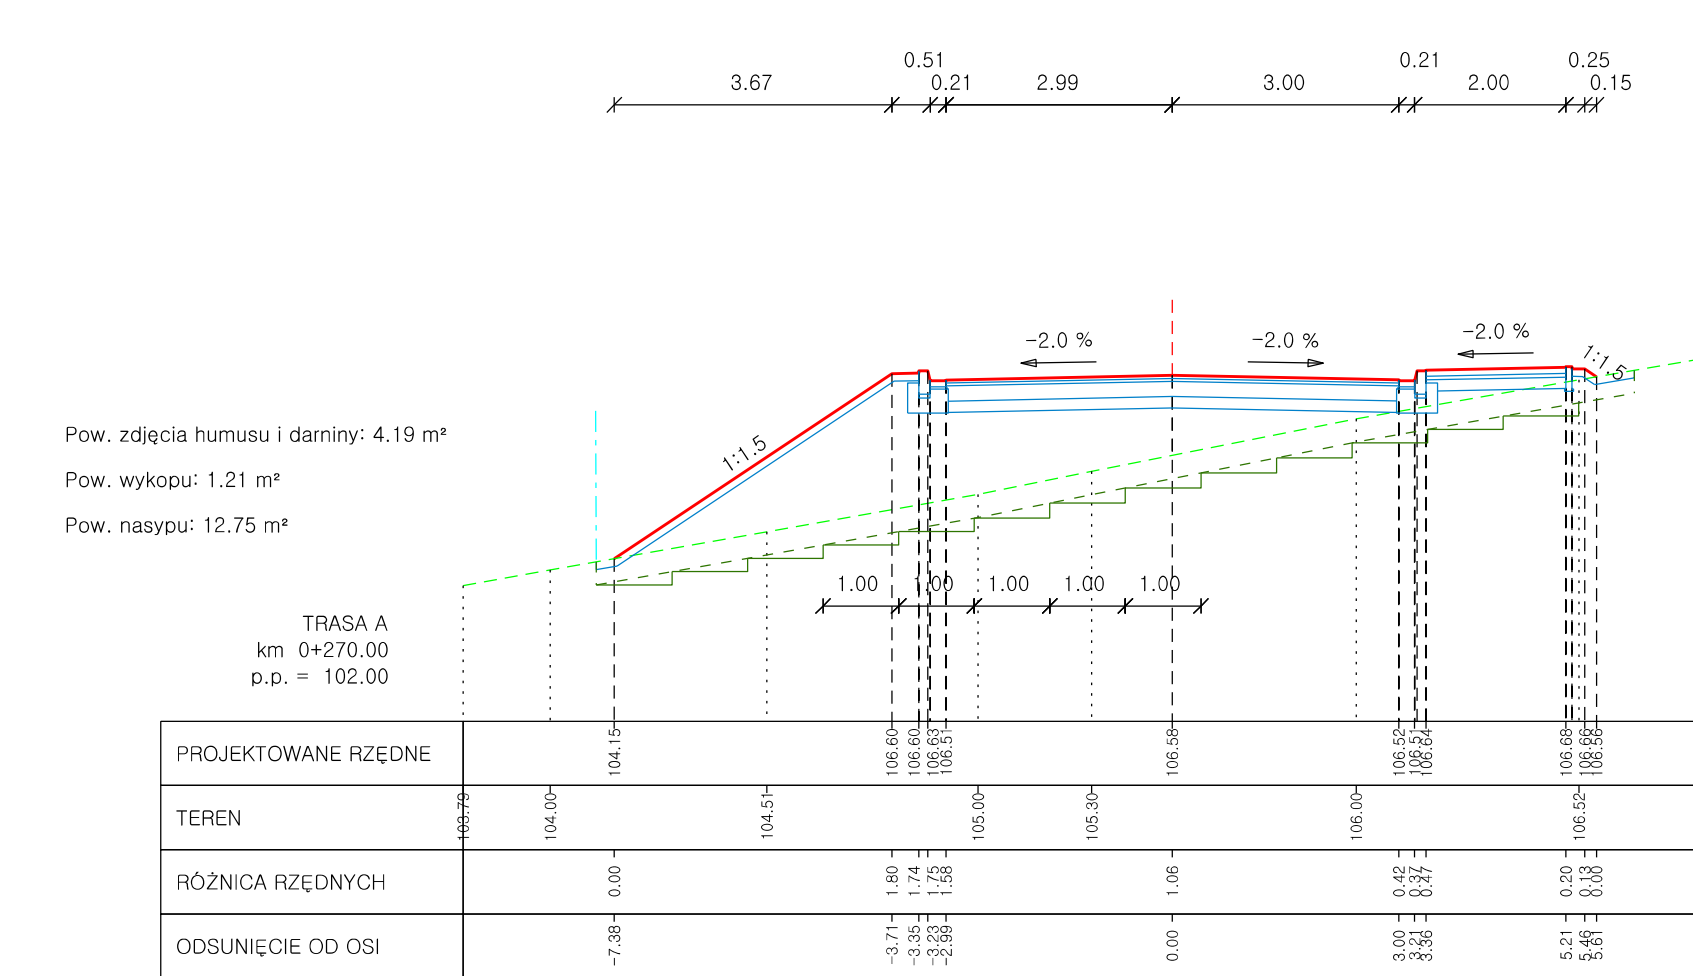
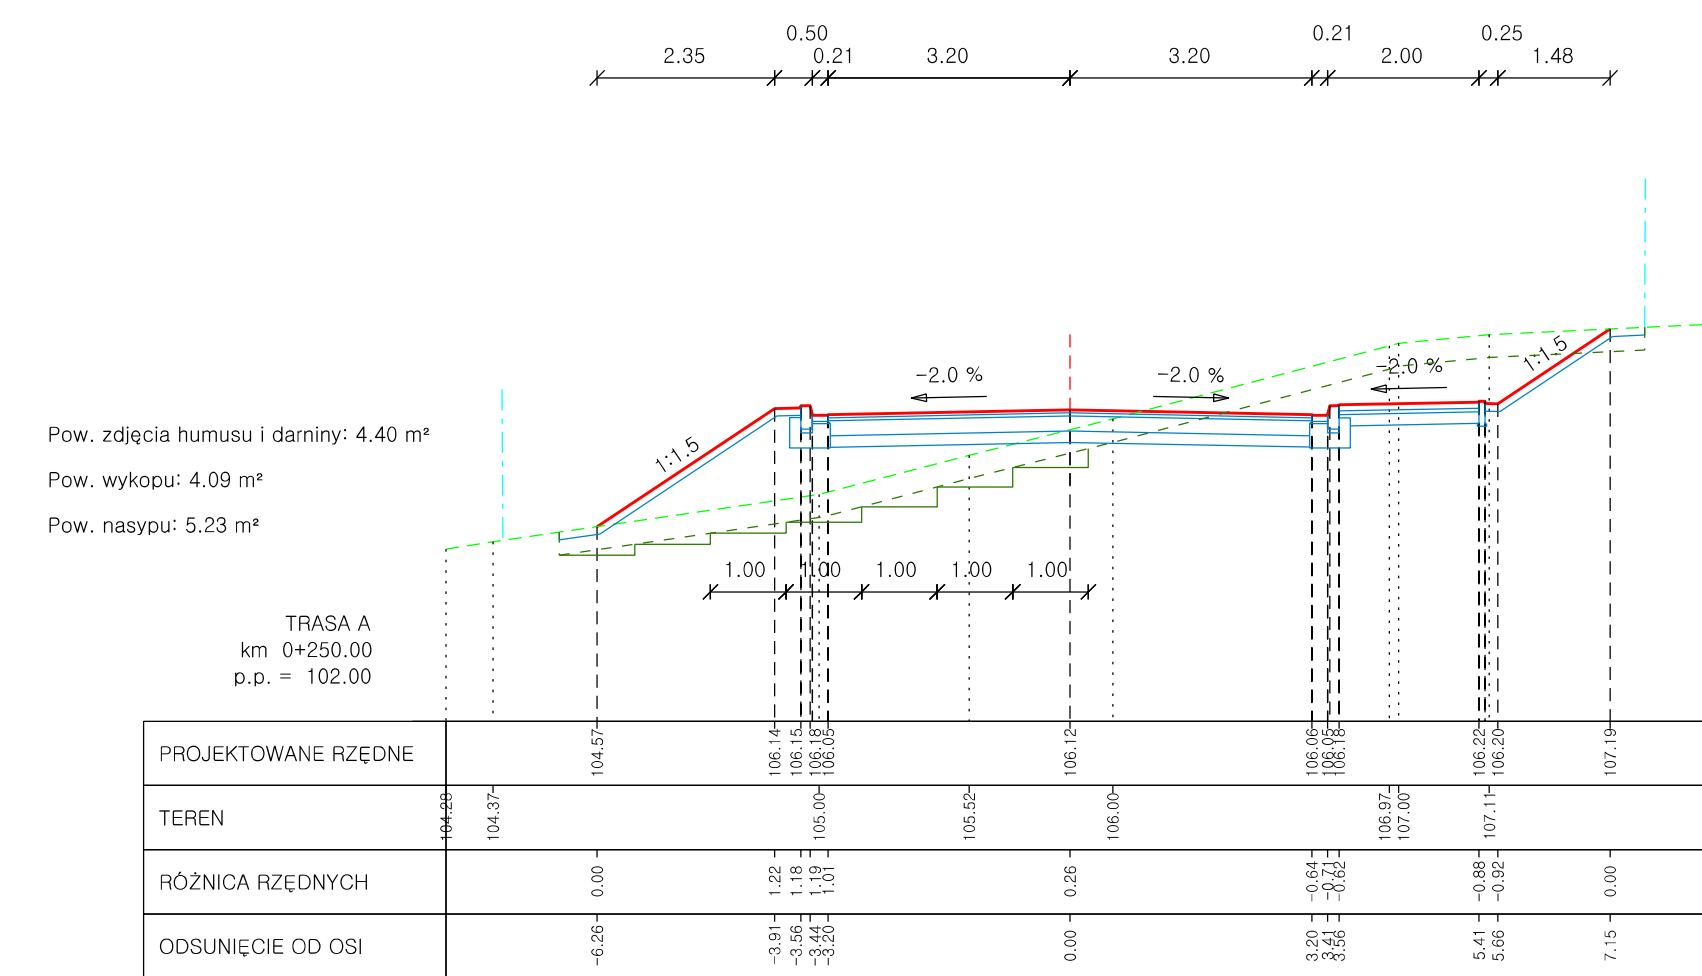
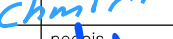


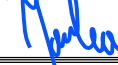

- - proj. przekrój drogi
- - - - istn. przekrój terenu
- - - - warstwa humusu do ściągnięcia
- - proj. warstwy konstrukcji nawierzchni
- - - - istn. linia rozgraniczająca pasa drogowego

jednostka projektowa			adres: ul. Północna 5/19, 64-700 Czarńków TELEFON: +48 69 92 00 75 E-MAIL: biuro@inl.lodz.pl	
			FIRMOWA PRACY PROJEKTOWEJ DOKUMENTACJI WYKORZYSTANO ZASOBY OPRAĆ DOŚWIADCZENIE FIRMY:	
			AC DROGA Adam Chmielewski 62-400 Słupca, Róża 27 a Tel.: +48 (0-140) 540-53-18	
				
PRAWA AUTORSKIE ZASTRZEŻONE. COPY RIGHTS RESERVED Przedmiotowy projekt chroniony jest prawem autorskim zgodnie z art. 1. Ustawy o Prawach Autorskich i Prawach Pokrewnych z dnia 4 lutego 1984 r. (Dz. U. Nr 34 poz. 83)				
zadanie	BUDOWA DRÓG MIEJSKICH Z OŚWIETLENIEM DROGOWYM – UL. LEŚNA Z DOCHODZĄCYMI DROGAMI WEWNĘTRZNYMI			
inwestor	 Gmina Miasta Czarńków Plac Wolności 6, 64-700 Czarńków tel. (0-67) 255-28-01			
rysunek	PRZEKROJE POPRZECZNE – TRASA A			
projektant (branża drogowa)	inż. Adam Chmielewski WKP/0231/PCOD/06	podpis 		
opracował (branża drogowa)	mgr inż. Rulin Jajka	podpis 		
stadium	branża	skala	data	nr projektu
Projekt budowlany	Drogowa	1:100	11.2012	5.3