




J. 1 - PARTER + PIĘTRO 15
RXYQ14PA

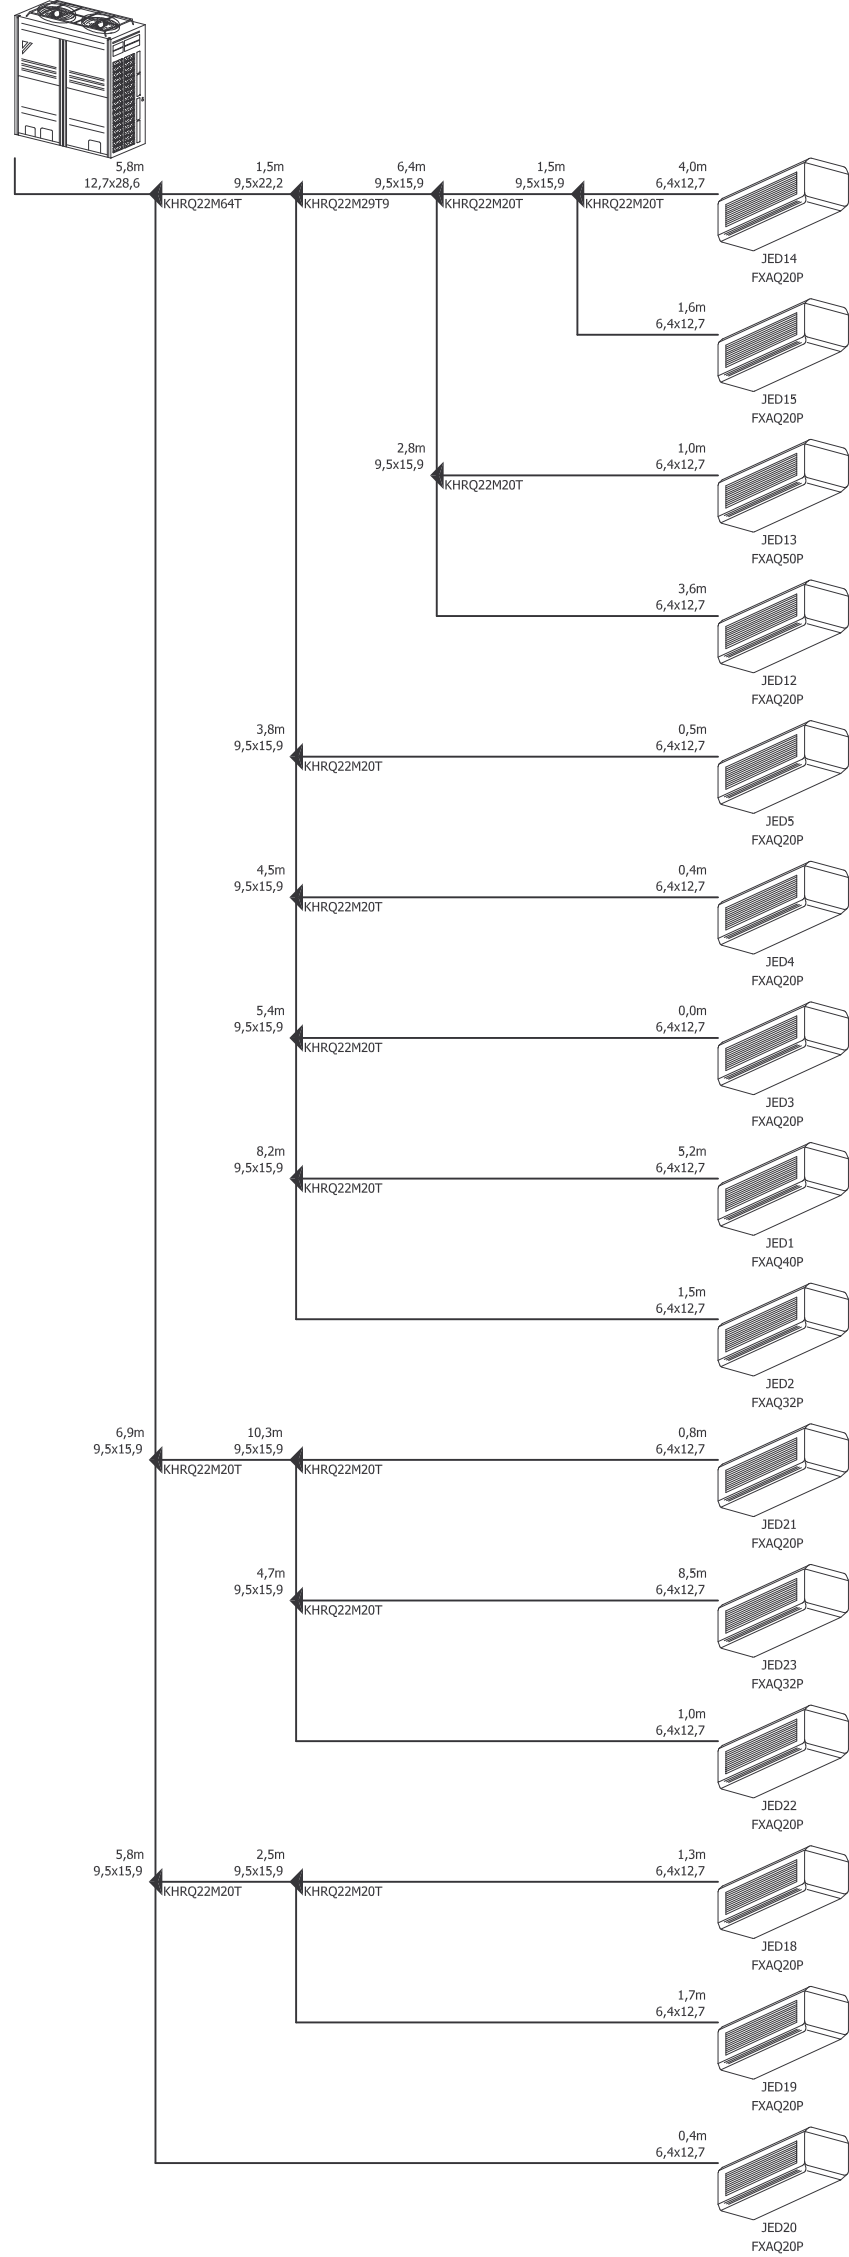

J. 2 PARTER + PIĘTRO N
RXYQ8P8

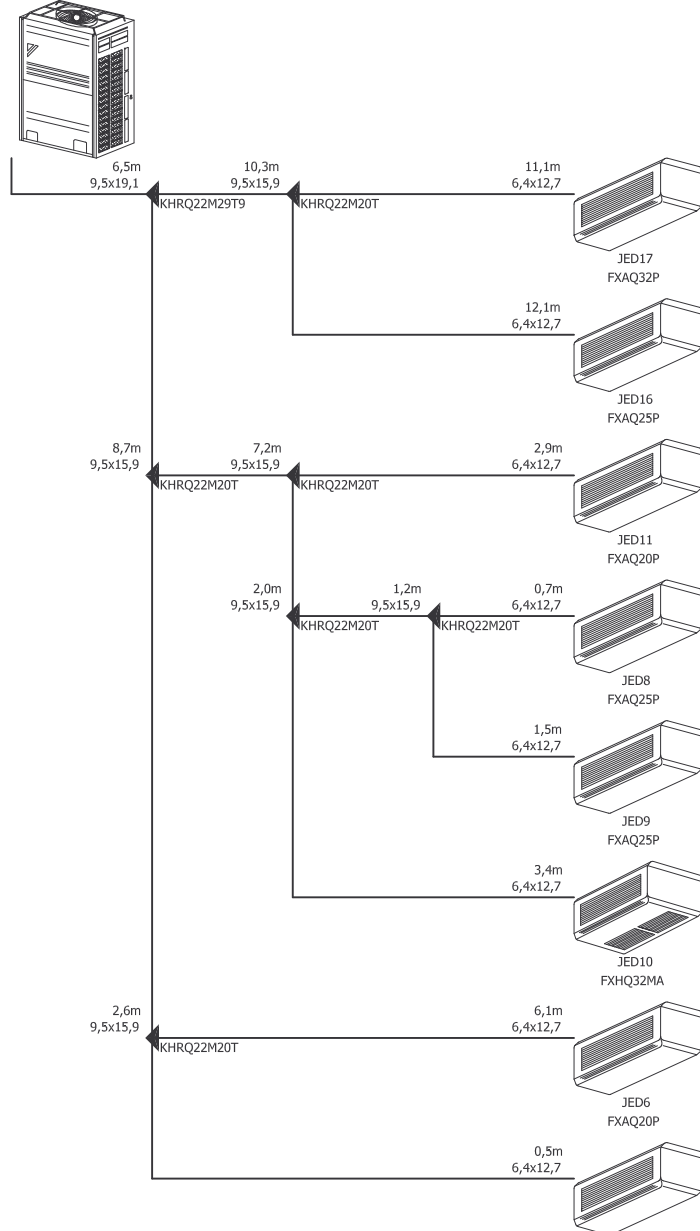

J. 3 PIĘTRO 2 5+N
RXYQ12P
RXYQ10P

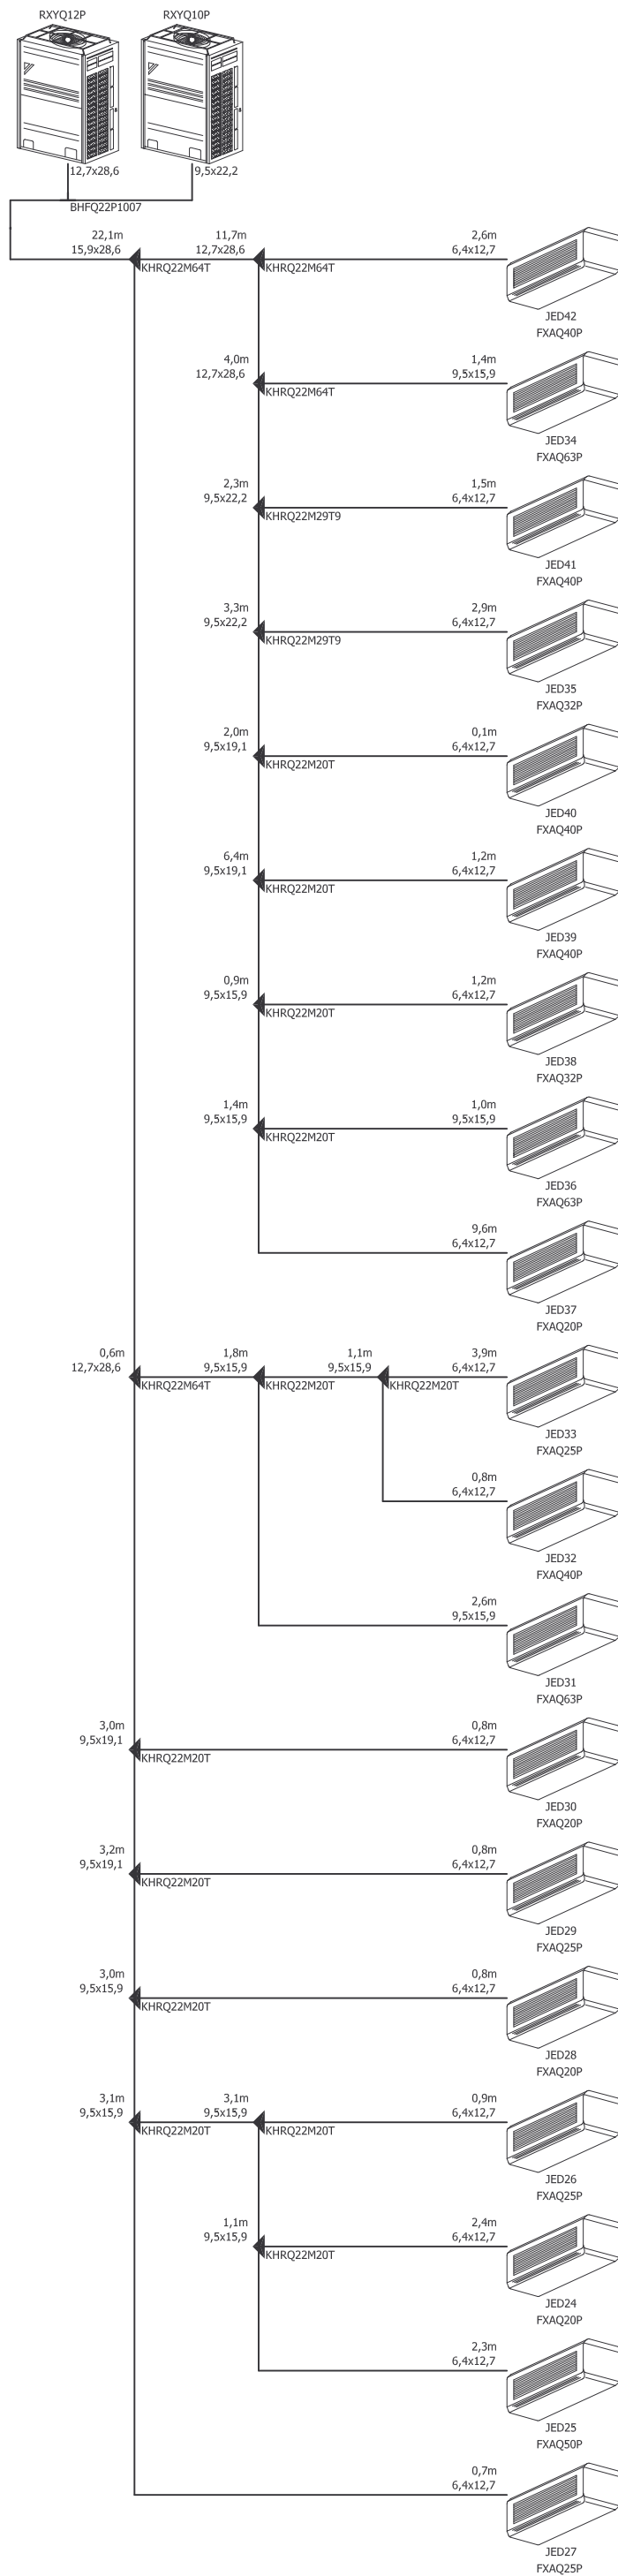

ETAP II

ETAP I

PRAWA AUTORSKIE ZASTRZEŻONE							
 SEZUP Clima sp. z o.o. PRACOWNIA PROJEKTOWA 64-920 Pila, ul. Długosza 25 tel. 067 352 05 66 fax 067 352 05 60 e-mail: pracownia@sezup.com.pl		OBIEKT		URZĄD MIEJSKI W CZARNKOWIE Pl. Wolności 6, 64-700 CZARNKÓW Dz. nr 807 i 808			
		INWESTOR		URZĄD MIEJSKI w CZARNKOWIE Pl. Wolności 6 64-700 CZARNKÓW			
		TEMAT		INSTALACJA KLIMATYZACJI BUDYNKU URZĘDU MIASTA			
INDEKS	DATA	PRZEDMIOT MODYFIKACJI				PODPIS	
NAZWA RYSUNKU							
INSTALACJA KLIMATYZACJI SYSTEMU VRVIII SCHEMAT CHŁODNICZY							
OPRACOWAŁ		mgr inż. Michał BEDNAREK					
PROJEKTOWAŁ		mgr inż. Rafał DREZE upr. bud. do projektowania bez ograniczeń w spec. instalacyjnej w zakresie sieci, instalacji i urządzeń ciepłych, wentylacyjnych, gazowych, wodociągowych i kanalizacyjnych		NR UPRAWNIEN WK/P/0149/PWOS/09			
SPRAWDZIŁ		mgr inż. Jakub BEDNAREK upr. bud. do projektowania bez ograniczeń w spec. instalacyjnej w zakresie sieci, instalacji i urządzeń ciepłych, wentylacyjnych, gazowych, wodociągowych i kanalizacyjnych		NR UPRAWNIEN WK/P/0148/PWOS/09			
KOD	STADIUM	BRANŻA		DATA	SKALA	INDEKS	NR RYS.
SP154	PB	KLIMATYZACYJNA		12 2010	---	A	06