


A-A: 1:50

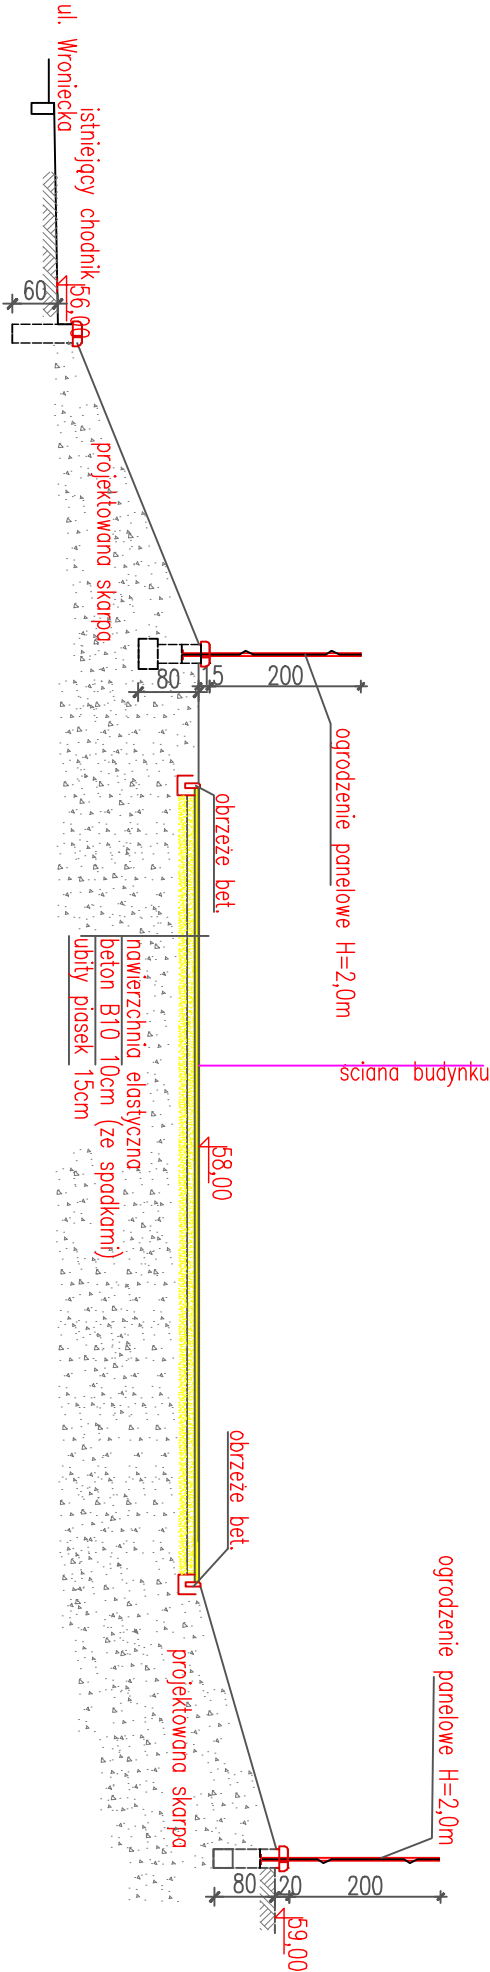

INWESTYGA:		INWESTOR:		JEDNOSTKA PROJEKTOWA:	
"RADOSNA SZKOŁA" budowa placu zabaw przy Szkole Podstawowej nr 1, przy ul. Wronieckiej 28 w Czarnikowie		Gmina Miasto Czarnków pl.Wolności 6 64-700 Czarnków		BUDOWNICTWO INWESTYCYJNE "EMKON" Irena Cybul Pawłowska 51, 64-700 Czarnków NIP 7831828185, tel. 908814081	
IKK		IMIE I NAZWISKO		PODMIĘTO	
PROJEKTANT:		techn. bud. Zbigniew Hajmowski		mgr inż. Irena Cybul	
STADIUM:		ARCHITEKTURA		PRZEKRÓJ A-A	
TYTUŁ RYSUNKU:		PRZEKRÓJ A-A		NR RYSUNKU:	
PB-0212		02.2012 r.		1:100	
NR PROJEKTU		DATA:		SKALA:	
3		NR RYSUNKU		3	
PRAWA AUTORSKIE ZASTRZEŻONE-Ustawa z dnia 04.02.1994 r. (Dz.U. 1994, Nr 24 poz. 88) Powielanie we wszelkiej postaci bez pisemnej zgody Autora zabronione					