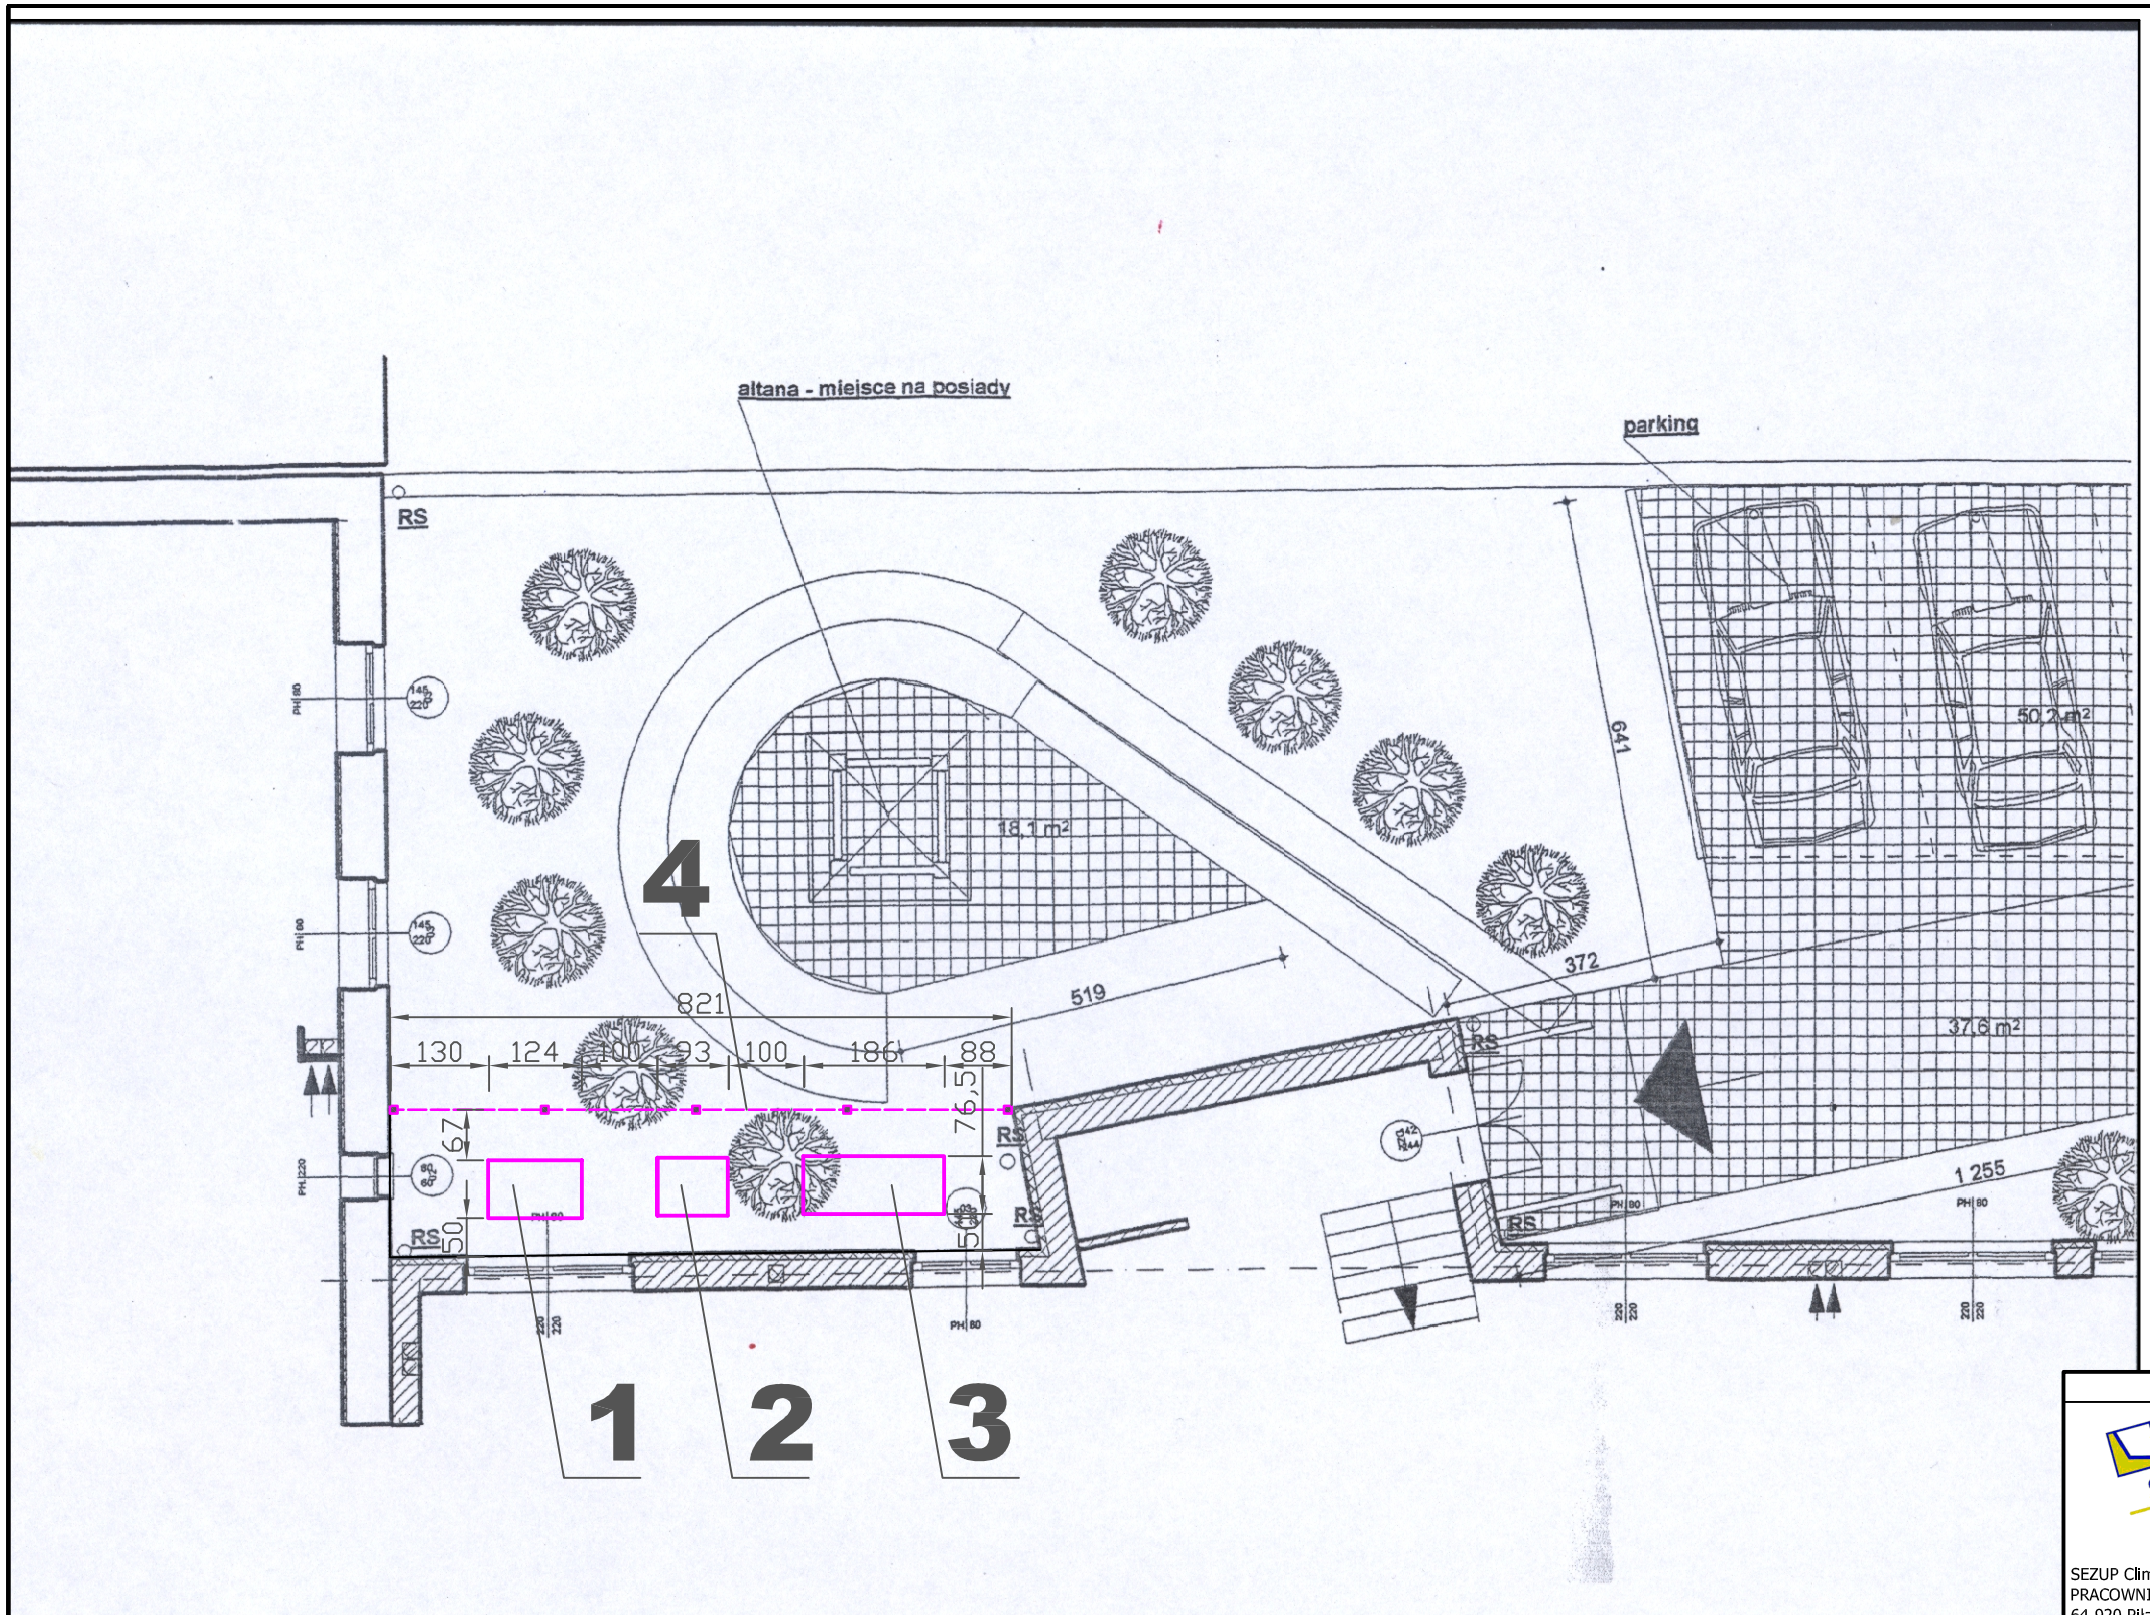

Przekrój a-a

Posadowienie agregatu
skala 1:25

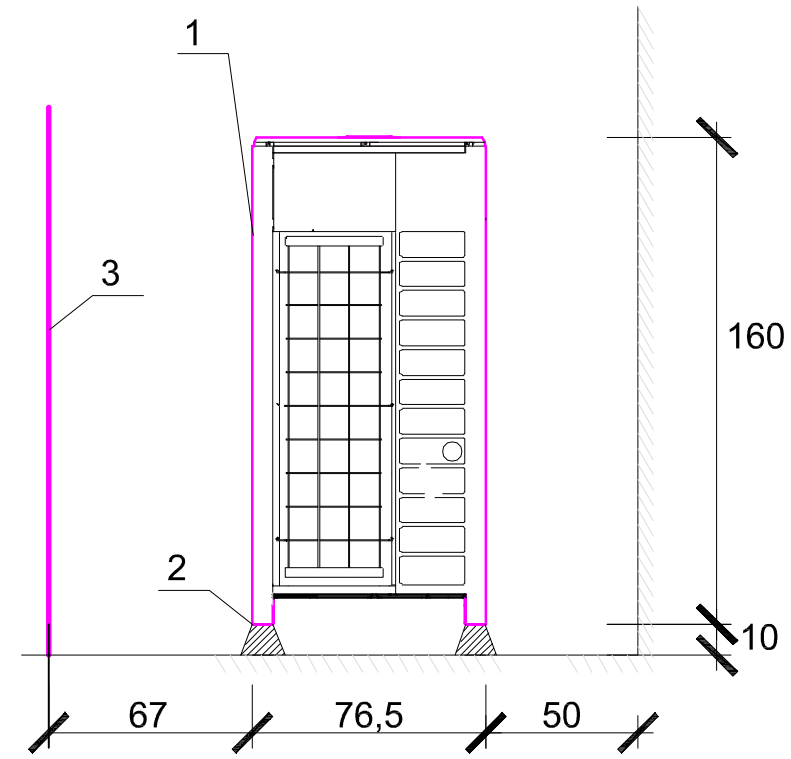

1. Agregat sprężarkowo-skraplający
2. Podstawa systemowa
3. Ogrodzenie z systemowego płotu
   - łatwodemontowalne, H=1,8 m

LEGENDA:

1. Agregat sprężarkowo-skrplający J.1
zasilający parter i I piętro część stara - pion K2
standardu DAIKIN typ RXYQ14PA
WYMIARY: HxWxD 1680x1240x765 mm
Qch=38 kW; Qgrz=34,8 kW; m=316 kg; P=13,4 kW
Realizacja w II ETAPIE:
- agregat obsługuje pomieszczenia na Parterze
i na I Piętrze od strony południowej

2. Agregat sprężarkowo-skrplający J.2
zasilający parter i I piętro część nowa - pion K3
standardu DAIKIN typ RXYQ8P8
WYMIARY: HxWxD 1680x930x765 mm
Qch=19,6 kW; Qgrz=20,2 kW; m=187 kg; P=5,95 kW
Realizacja w II ETAPIE:
- agregat obsługuje pomieszczenia na Parterze
i na I Piętrze od strony północnej

3. Agregat sprężarkowo-skrplający J.3
zasilający II piętro - pion K1
standardu DAIKIN typ RXYQ22P
WYMIARY: HxWxD 1680x1860x765 mm
Qch=64,6 kW; Qgrz=51 kW; m=480 kg; P=19,0 kW
Realizacja w I ETAPIE:
- agregat obsługuje pomieszczenia na II Piętrze
w części S+N (starej i nowej)

4. Ogrodzenie z systemowego płotu
- łatwodemontowalne, H=1,8 m

PRAWA AUTORSKIE ZASTRZEŻONE

SEZUP Clima sp. z o.o.
PRACOWNIA PROJEKTOWA
64-920 Piła, ul. Długosza 25
tel. 067 352 05 66 fax 067 352 05 60
e-mail: pracownia@sezup.com.pl

OBIEKT
URZĄD MIEJSKI W CZARNKOWIE
Pl. Wolności 6, 64-700 CZARNKÓW
Dz. nr 807 i 808

INWESTOR
URZĄD MIEJSKI w CZARNKOWIE
Pl. Wolności 6
64-700 CZARNKÓW

TEMAT
INSTALACJA KLIMATYZACJI
BUDYNKU URZĘDU MIASTA

INDEKS	DATA	PRZEDMIOT MODYFIKACJI	PODPIS

NAZWA RYSUNKU: INSTALACJA KLIMATYZACJI
RZUT PRZYZIEMIA - ZAGOSPODAROWANIE PODWÓRZA

OPRACOWAŁ	mgr inż. Michał BEDNAREK		
PROJEKTOWAŁ	mgr inż. Rafał DREZE upr. bud. do projektowania bez ograniczeń w spec. instalacyjnej w zakresie sieci, instalacji i urządzeń cieplnych, wentylacyjnych, gazowych, wodociągowych i kanalizacyjnych	NR UPRAWNIEŃ WKP/0149/PWOS/09	
SPRAWDZIŁ	mgr inż. Jakub BEDNAREK upr. bud. do projektowania bez ograniczeń w spec. instalacyjnej w zakresie sieci, instalacji i urządzeń cieplnych, wentylacyjnych, gazowych, wodociągowych i kanalizacyjnych	NR UPRAWNIEŃ WKP/0148/PWOS/09	

KOD	STADIUM	BRANŻA	DATA	SKALA	INDEKS	NR RYS.
SP176	PB	KLIMATYZACYJNA	12 2010	1:100	A	02