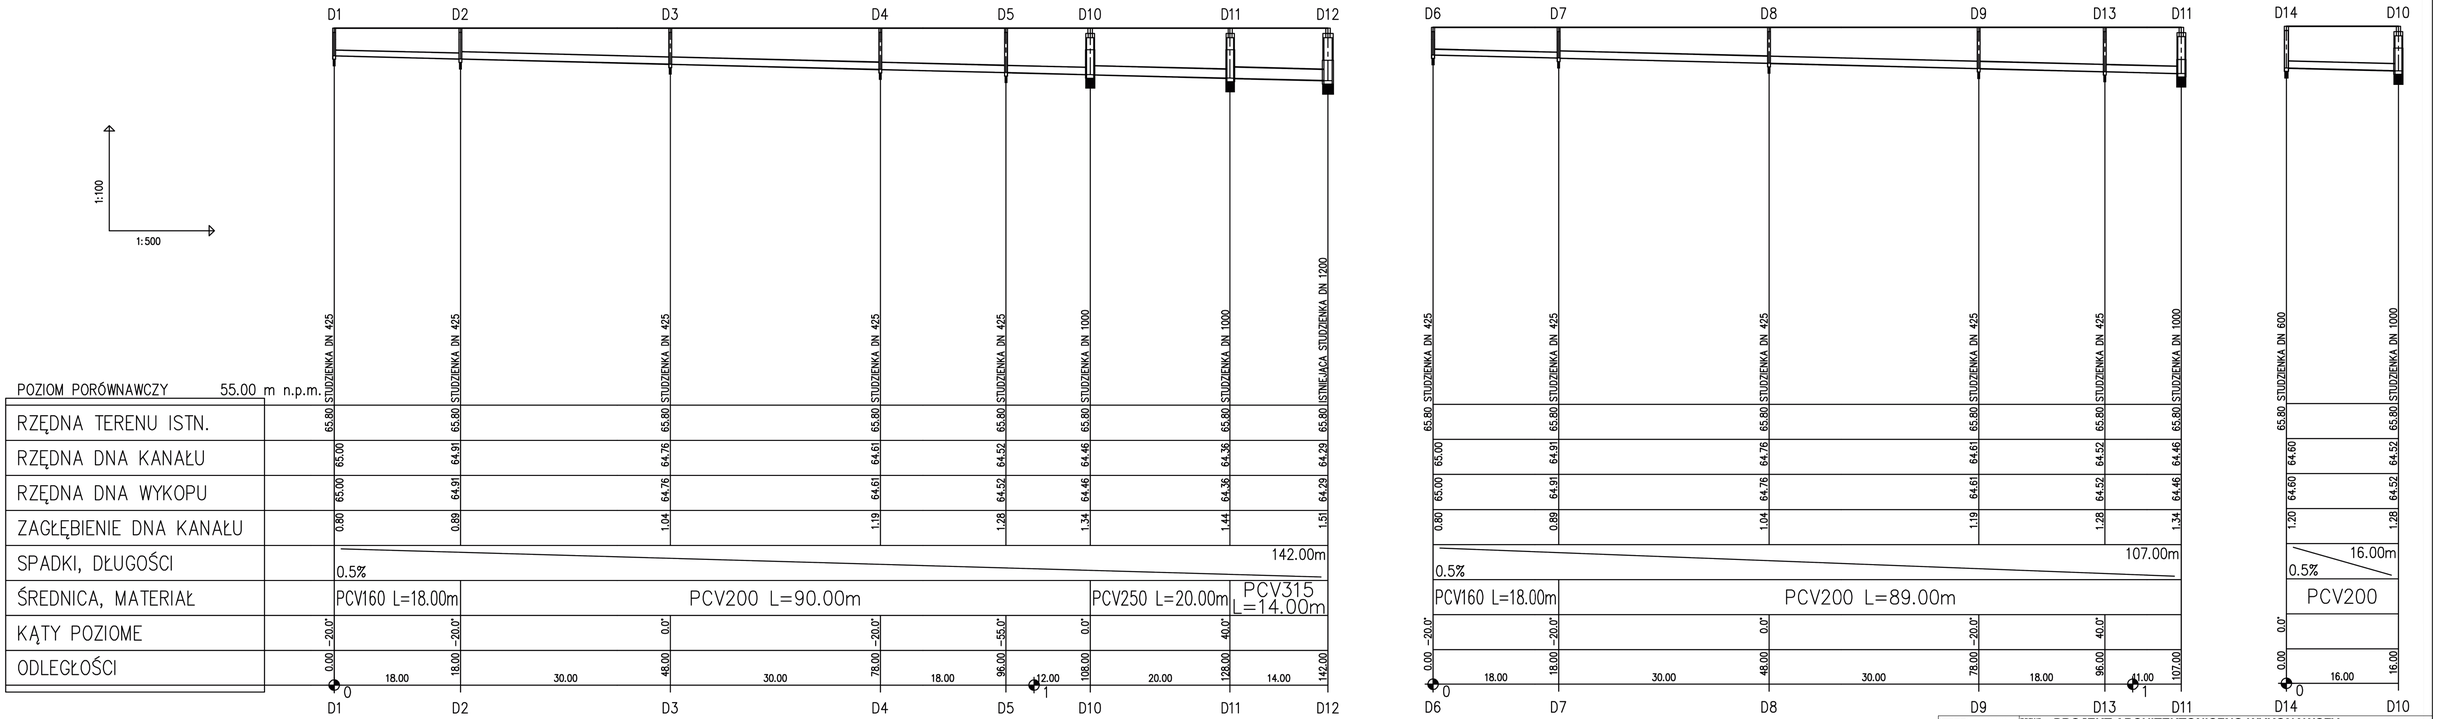

VOWIE STUDIO PLUS PRACOWNIA PROJEKTOWA ARCHITEKTONICZNA AL. JANA PAWŁA II 20 64-500 SZAMOTUŁY (61) 292 28 21 / 293 21 44 www.vowie.com.pl vowiestudio@onet.pl	nazwa projektu: ***PROJEKT ARCHITEKTONICZNO-WYKONAWCZY BUDOWA BOISKA SPORTOWEGO NA TERENIE PRZY SZKOLE PODSTAWOWEJ NR 1 W CZARNKOWIE***
	adres: Czarnków, działka: 2027; 2017/7; 1954/4
	inwestor: Gmina Miejska Czarnków, adres: Pl. Wolności 6, 64-700 Czarnków.
nazwa rysunku:	***PROFIKL KANALIZACJI DESZCZOWEJ***
nr rysunku: **IS06**	projektował: mgr inż. Tomasz Rostecki upr. nr 7131/64/P/2002
	opracował: mgr inż. Tomasz Rostecki upr. nr 7131/64/P/2002
	sprawdził: mgr inż. Arkadiusz Chatłas upr. nr UAN7342/5/96
skala ***1:100/500***	***Wszelkie prawa zastrzeżone VOWIE STUDIO PLUS*** data ***20.06.2014***