


[cm]

ŚCIEK DROGOWY TRÓJKĄTNY
od km 0+170 do km 0+232 strona lewa

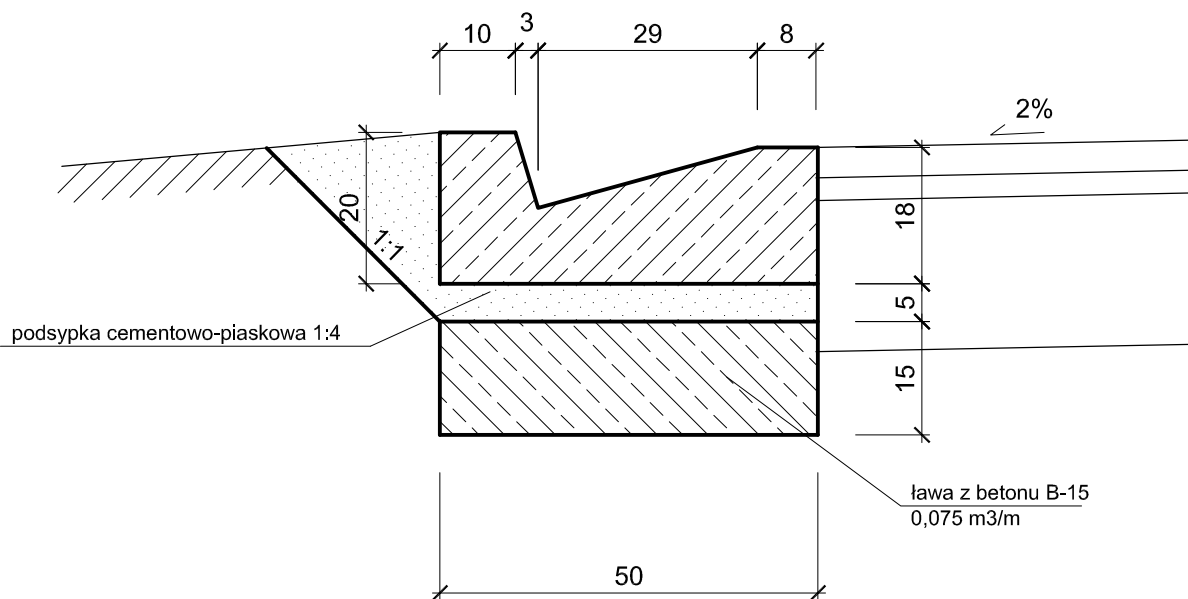

PAEL Projekt Jarosław Pałasz ul. 27 Stycznia 49/4 64-980 Trzcianka			
Obiekt:	Przebudowa drogi dojazdowej na osiedle przy ulicy Gdańskiej w Czarnkowie		
Temat rys.:	SZCZEGÓŁY KONSTRUKCYJNE		
Projektant:	Ryszard Burdajewicz upr. budowl. proj. nr UAN 8345/959/85/86	Data: 31.10.2011 r. Podpis:	Skala: 1:10
Asystent projektanta:	Irena Mietlicka upr. budowl. proj. nr WKP 0208/ZOOD/05	Data: 31.10.2011 r. Podpis:	Nr rys. 5.4.