


skala 1:50

krawężnik 15x22 cm
lub
krawężnik 20x25 cm

krawężnik 15x30 cm
lub
krawężnik 20x30 cm

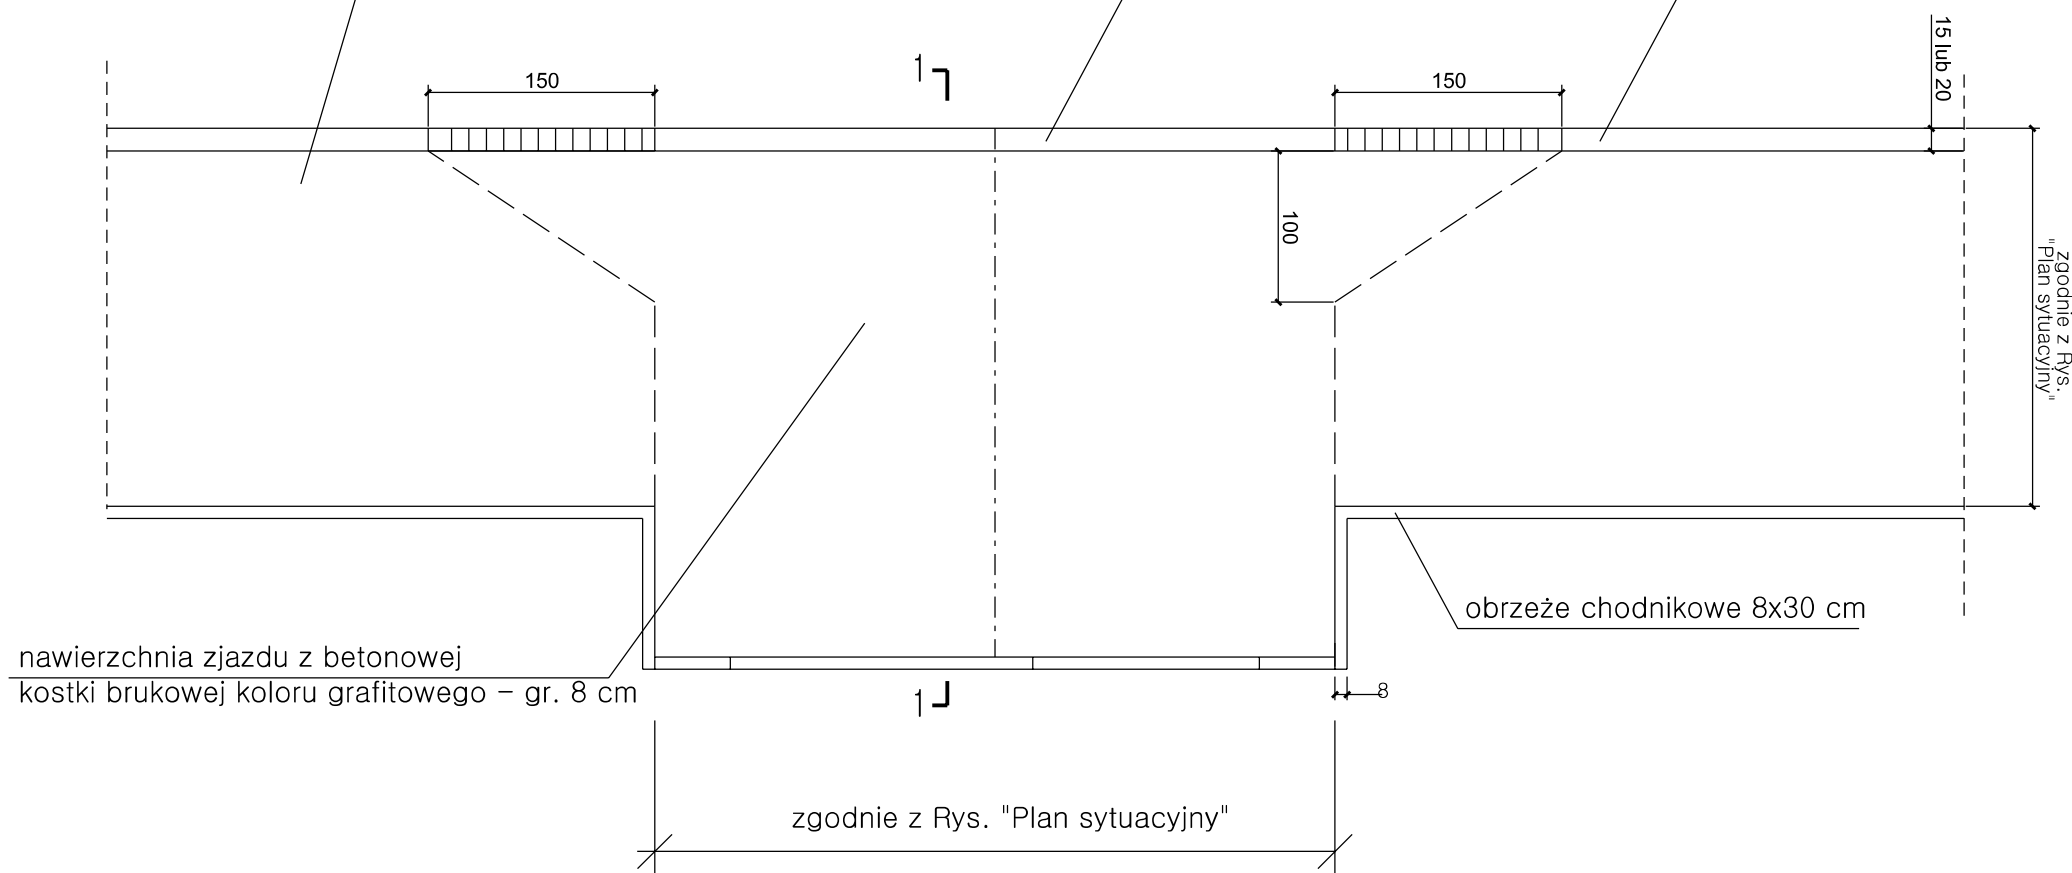

PRZĘKÓJ 1 - 1

1:1

1. Warstwa ścieralna betonowa kostka brukowa (grafitowa)	- gr. 8 cm
2. Podsyпка cementowo - piaskowa 1:4	- gr. 3 cm
3. Podbudowa zasadnicza kruszywo łamane stabilizowane mechanicznie 0/31,5 mm	- gr. 15 cm

SZCZEGÓŁ: "K" lub "L"


Szczegół "K" oraz "L" – dotyczy również przejścia dla pieszych i przejazdu dla rowerów

LUB PUBLICZNEGO

skala 1:50

krawężnik 15x22 cm
lub
krawężnik 20x25 cm

krawężnik 15x30 cm
lub
krawężnik 20x30 cm

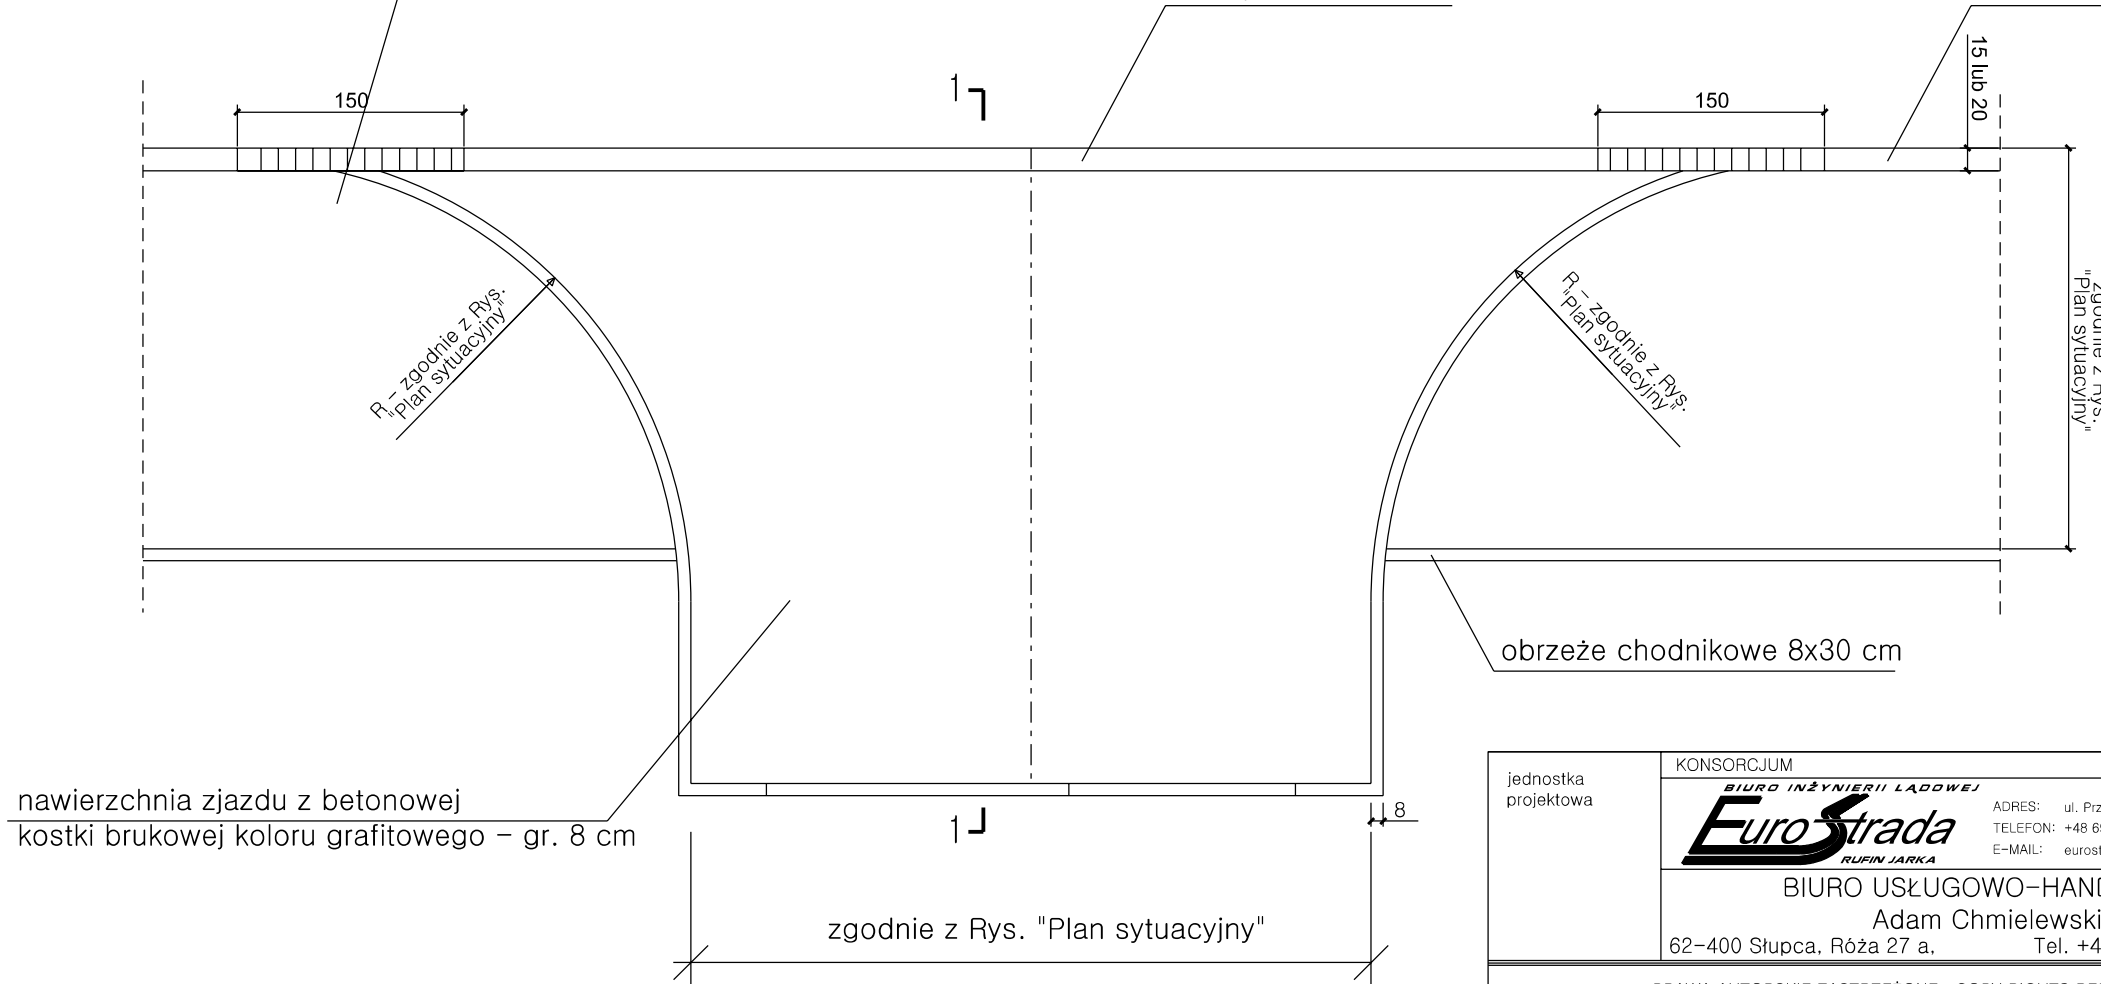

jednostka projektowa	KONSORCJUM			
			ADRES: ul. Przemysłowa 5/19, 64-700 Czarnków TELEFON: +48 698 92 00 73 E-MAIL: eurostrada@wp.pl	
BIURO USŁUGOWO-HANDLOWE Adam Chmielewski 62-400 Stupca, Róża 27 a, Tel. +48 (0-50) 140-59-18				
PRAWA AUTORSKIE ZASTRZEŻONE COPY RIGHTS RESERVED Przedmiotowy projekt chroniony jest prawem autorskim zgodnie z art. 1 Ustawy o Prawie Autorskim i Prawach Pokrewnych z dnia 4 lutego 1984 r. (Dz. U. Nr 34 poz. 83)				
zadanie	OPRACOWANIE DOKUMENTACJI PROJEKTOWEJ DLA BUDOWY ŚCIEŻEK ROWEROWYCH NA TERENIE MIASTA CZARNKOWA W CELU POPRAWY BEZPIECZEŃSTWA RUCHU DROGOWEGO			
inwestor	 Miasto Czarnków Plac Wolności 6, 64-700 Czarnków tel. (0-67) 255-28-01			
rysunek	PRZEKROJE NORMALNE – SZCZEGÓŁ ZJAZDÓW			
projektant	inż. Adam Chmielewski			podpis
	WKP/0231/POOD/06			
sprawdził	inż. Włodzimierz Chmielewski			podpis
	GP 7342/219/94			
opracował	mgr inż. Ruffin Jarka			podpis
stadium	branża	skala	data	nr rysunku
Projekt budowlany	Drogowa	1:50	02.2010	3.5