


RZUT PLACU ZABAW


skala 1:200

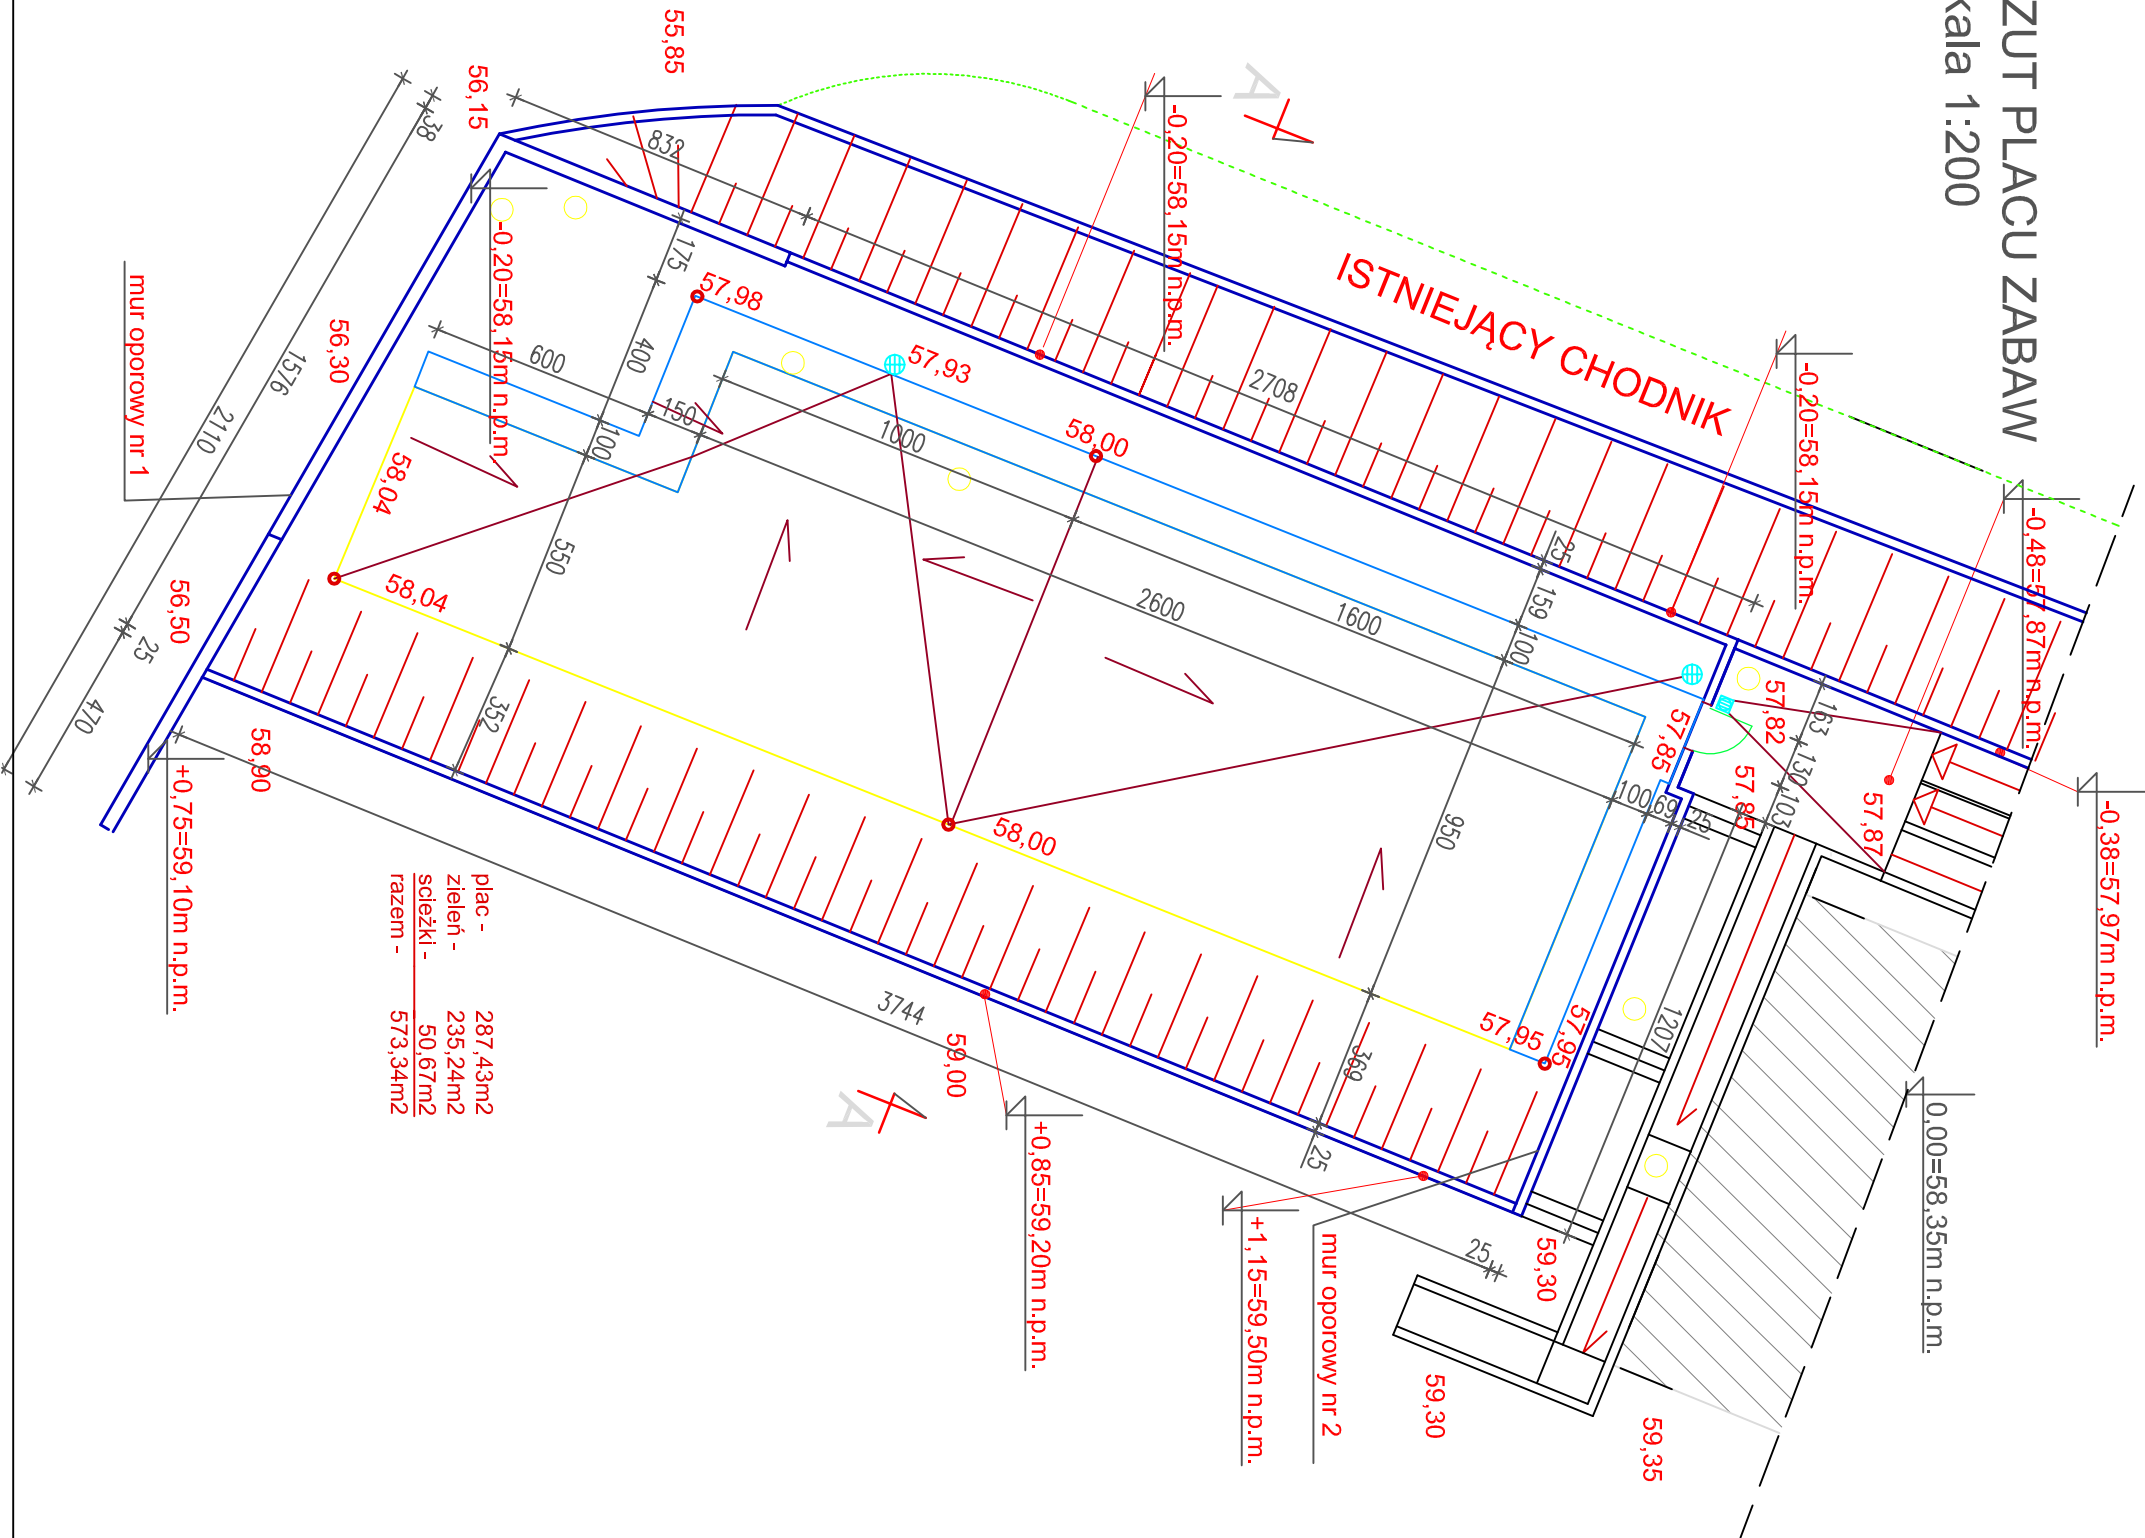

plac -	287,43m2
zieleni -	235,24m2
ścieżki -	50,67m2
razem -	573,34m2

ROZKŁAD PŁYTEK ELASTYCZNYCH 50x50cm

skala 1:200

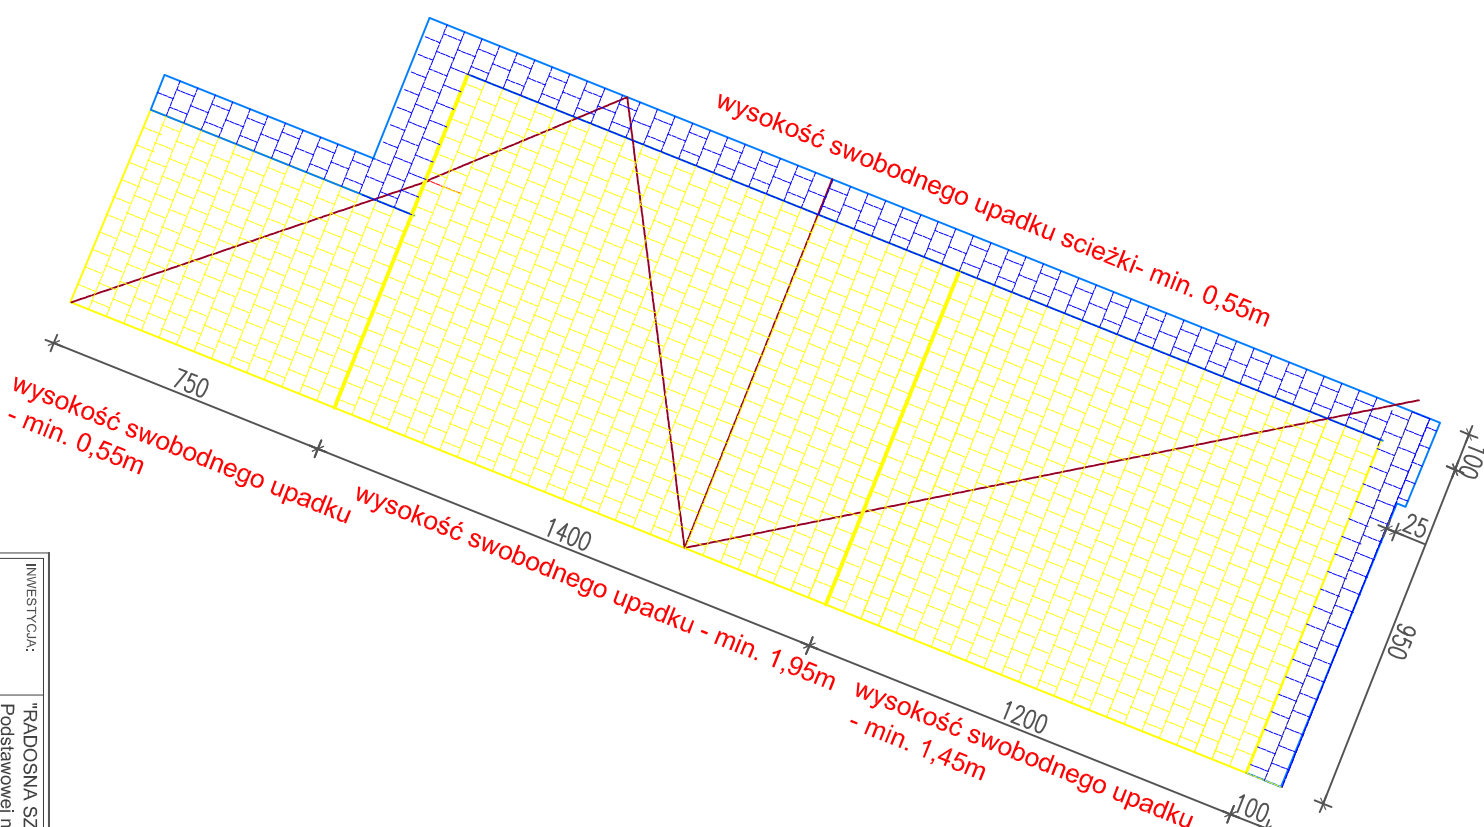

INWESTYCJA:	"RADOSNA SZKOŁA" budowa placu zabaw przy Szkole Podstawowej nr 1, przy ul. Wronieckiej 28 w Czarnikowie		
INWESTOR:	Gmina Miasta Czarników pl. Wolności 6 64-700 Czarników		
JEDNOSTKA PROJEKTOWA:	BIURO OBSŁUGI INWESTYCJI "EMIKON" Iłona Cybel Pianowska 51, 64-700 Czarników NIP 7631923105, tel. 908914051		
KIK	IMI/NAZWISKO	POOPS	
PROJEKTANT:	tech. bud. Zbigniew Hęjmosz		
PROJEKTANT:	mgr inż. Iłona Cybel		
STADIUM:	ARCHITEKTURA		
TYTUŁ RYSUNKU:	RZUT PLACU ZABAW UKŁAD NAWIERZCHNI		
NR PROJEKTU:	PB-0212	DATA:	02.2012 r.
SKALA:	1:200	NR RYSUNKU:	2
PRAWA AUTORSKIE ZAS TRZĘDZONE-Ustawa z dnia 04.02.1994 r. (Dz.U. 1994. Nr 24 poz. 83) Powielanie we wszelkiej postaci bez pisemnej zgody Autora zabronione			