


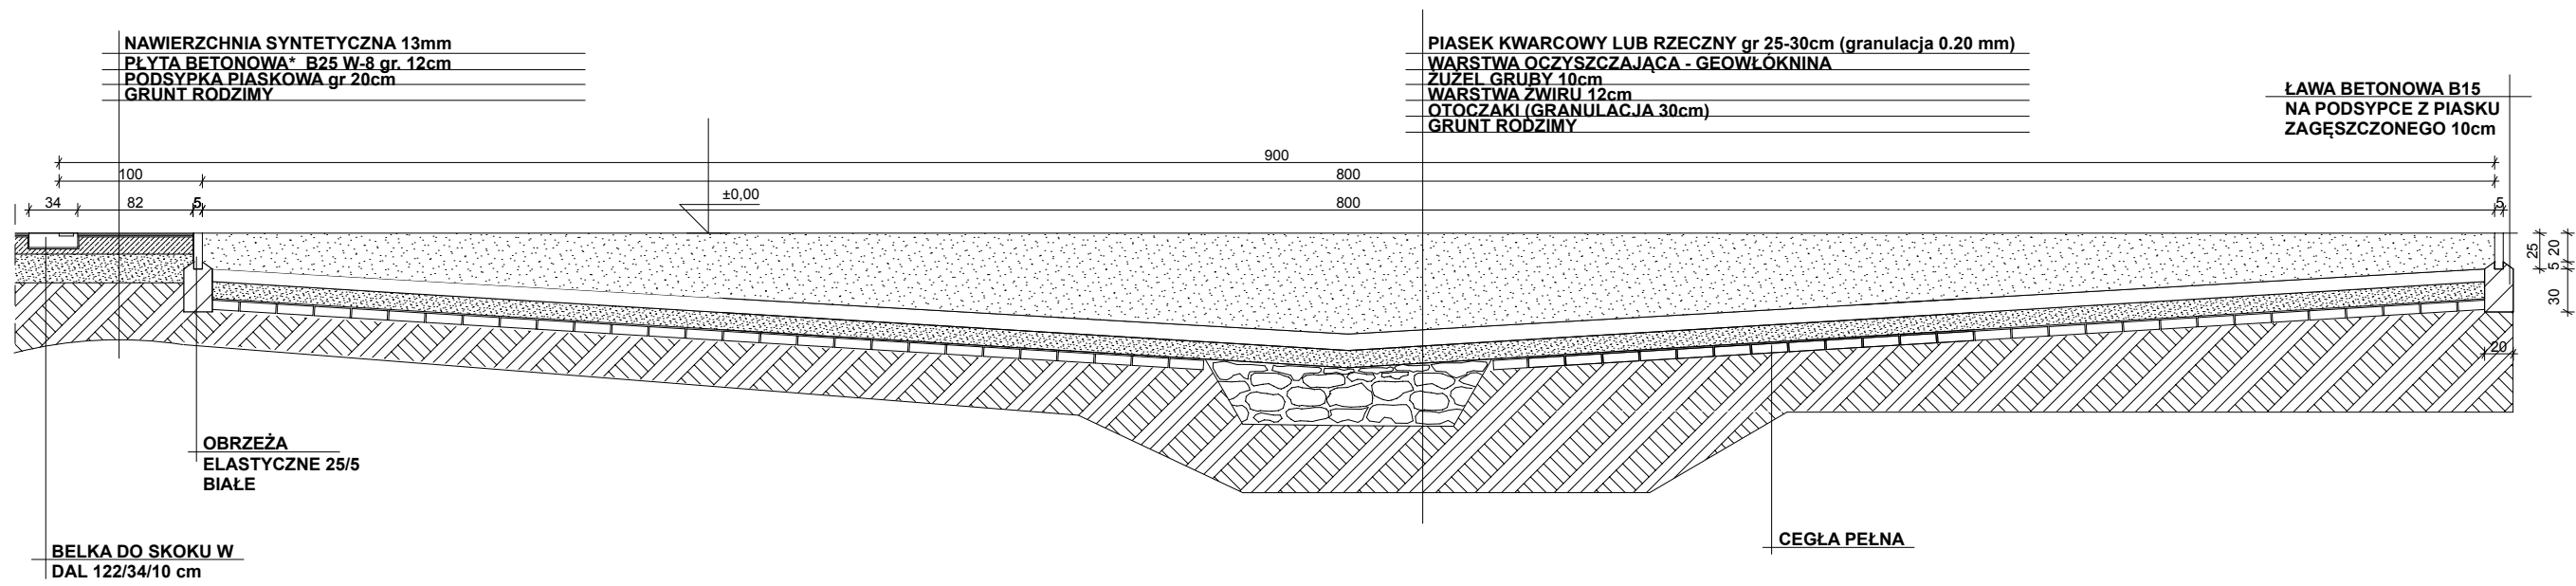

DETAL ZESKOKU
SKOCZNI W DAL
skala 1:50

 AUTORSKA PRACOWNIA ARCHITEKTONICZNA AL. JANA PAWŁA II 20 64-500 SZAMOTUŁY (61) 292 28 21 / 293 21 44 www.vowie.com.pl voviestudio@onet.pl		nazwa projektu: PROJEKT BUDOWLANO-WYKONAWCZY BUDOWA BOISKA SPORTOWEGO NA TERENIE PRZY SZKOLE PODSTAWOWEJ NR 1 W CZARNKOWIE	
		adres: ul. Wroniecka, 64-700 Czarnków, działka: 2027; 2017/7; 1954/4	
		inwestor: Gmina Miejska Czarnków, adres: Pl. Wolności 6, 64-700 Czarnków.	
nazwa rysunku: DETAL ZESKOKU SKOCZNI W DAL			
D6	architekt :	mgr inż. arch. Wiesław Vowie upr. nr 42/PW/94	
	konstruktor :	mgr inż. konstr. Małgorzata Galas upr. nr 95/P/99	
	opracowanie techniczne :	mgr inż. Marek Gołąb	
	asystent architekta :	mgr inż. arch. Adam Nogaj	
skala 1:50	Wszelkie prawa zastrzeżone VOWIE STUDIO PLUS		data 20.06.2014