0+249,60 (0+355)

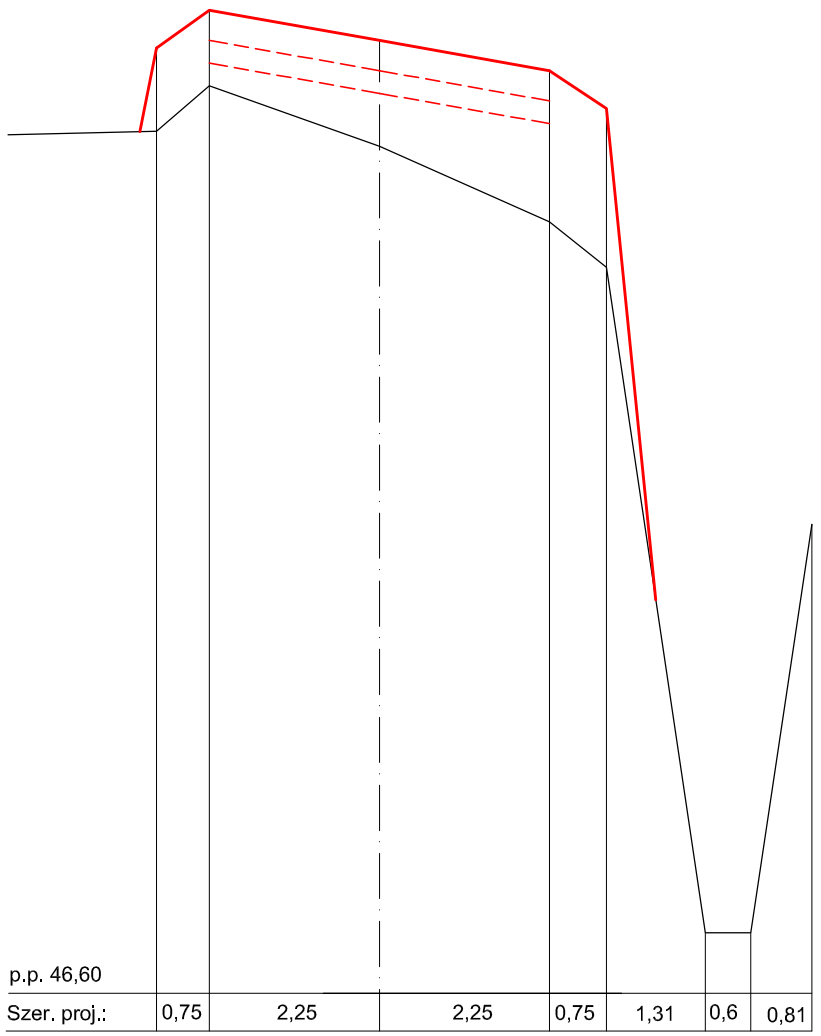

p.p. 46,60									
Szer. proj.:		0,75	2,25	2,25	0,75	1,31	0,6	0,81	
Rzędne proj.:	47,85	47,90	48,86	47,82	47,77	48,94			
Rzędne istn.:	47,74	47,80	47,71	47,62	47,56	46,68	46,68	47,22	

0+255,60 (0+361)

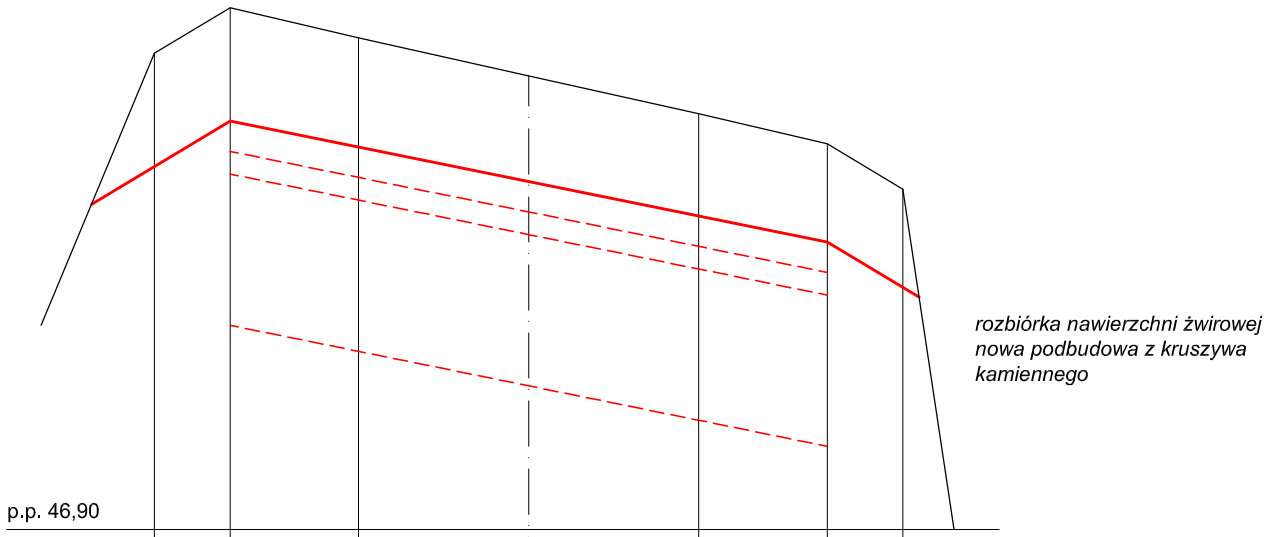

p.p. 46,90							
Szer. proj.:	1,00	1,70	2,25	2,25	1,70	1,00	
Rzędne proj.:	47,38	47,44		47,36		47,28	47,22
Rzędne istn.:	47,53	47,59	47,55	47,50	47,45	47,41	47,35

0+257,40 (0+362,78)
krawędź ul. Gdańskiej

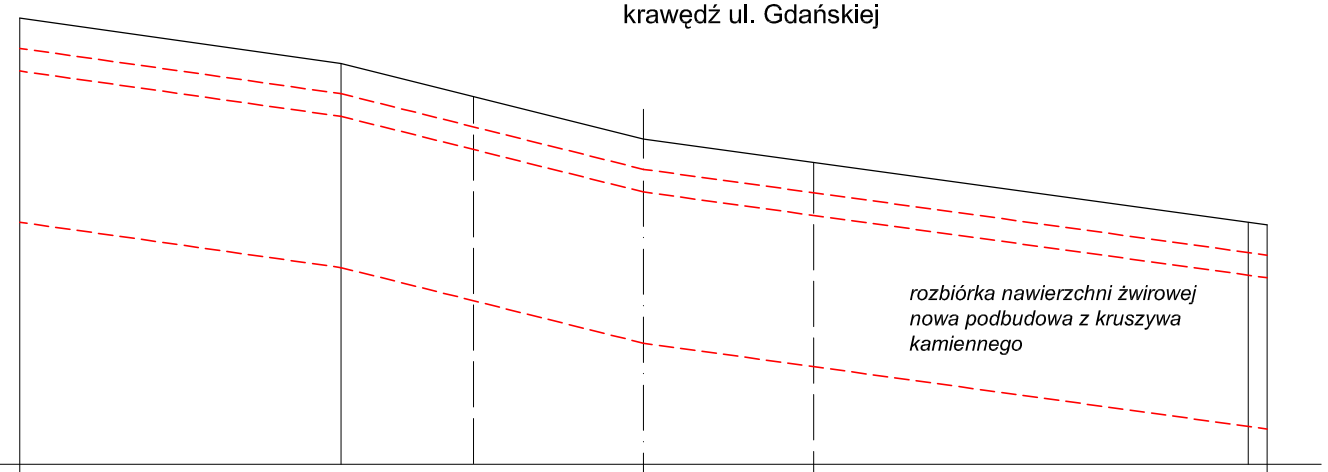

p.p. 47,00					
Szer. proj.:	6,00	2,25	2,25	6,00	
Rzędne proj.:			47,43		
Rzędne istn.:	47,53		47,43		47,32

PAEL - Projekt Jarosław Pałasz ul. 27 Stycznia 64-980 Trzcianka			
Obiekt:	Przebudowa drogi dojazdowej na osiedle przy ul. Gdańskiej w Czarnkowie		
Temat rys.:	PRZEKROJE POPRZECZNE - droga MCoO		
Projektant:	Ryszard Burdajewicz upr. budowl. proj. nr UAN 8343/959/85/86	Data: 31.10.2011 r. Podpis:	Skala: 1:10/100
Asystent projektanta:	Irena Mietlicka upr. budowl. proj. nr WKP 0208/ZOOD/05	Data: 31.10.2011 r. Podpis:	Nr rys. 4.4.