

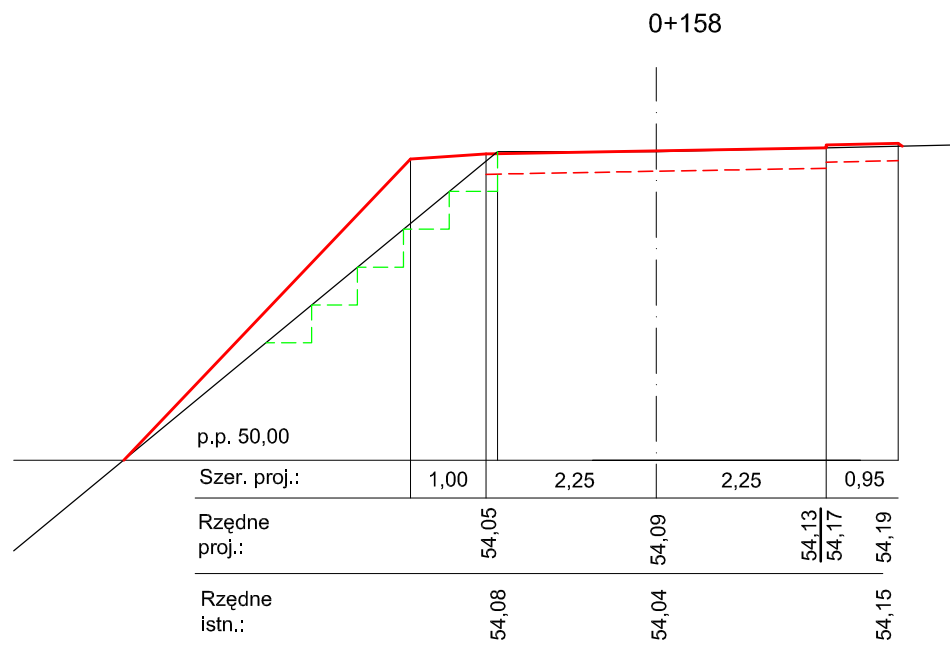
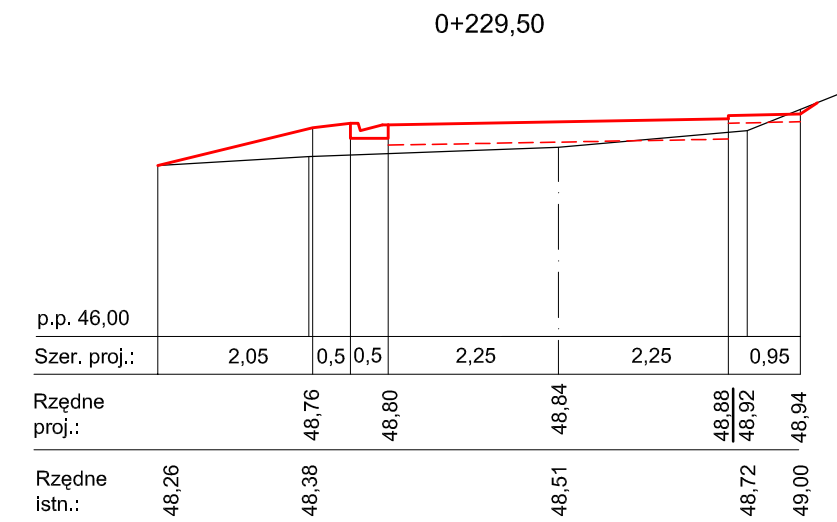
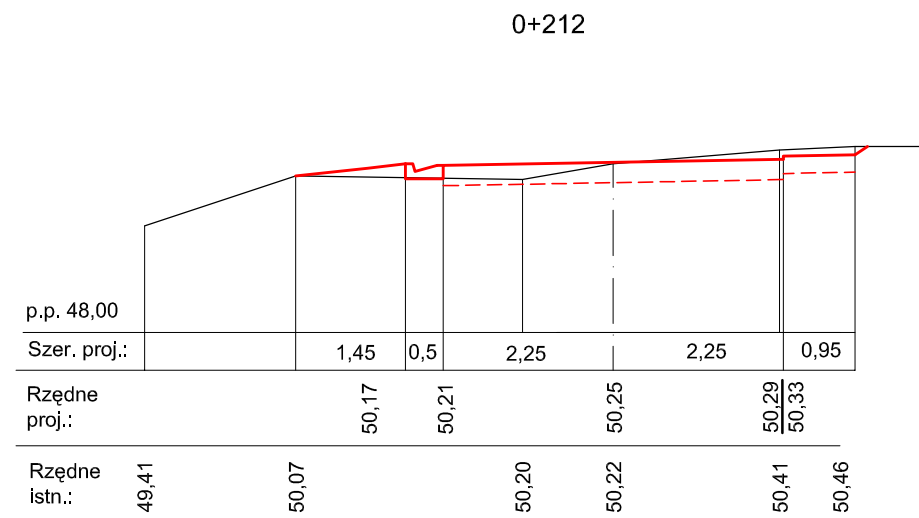


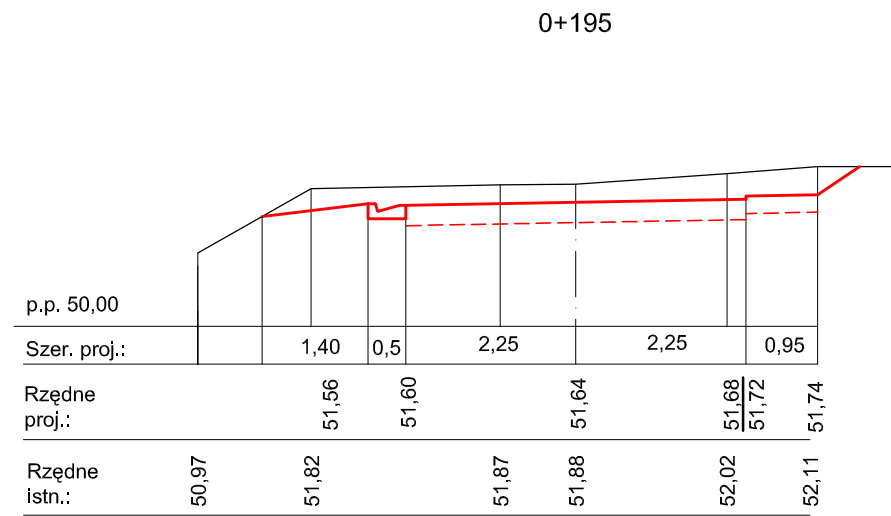

8,30 m do podstawy nasypu przy
ul Gdanskiej, 12,50 m do
krawędzi jezdni ul. Gdańskiej

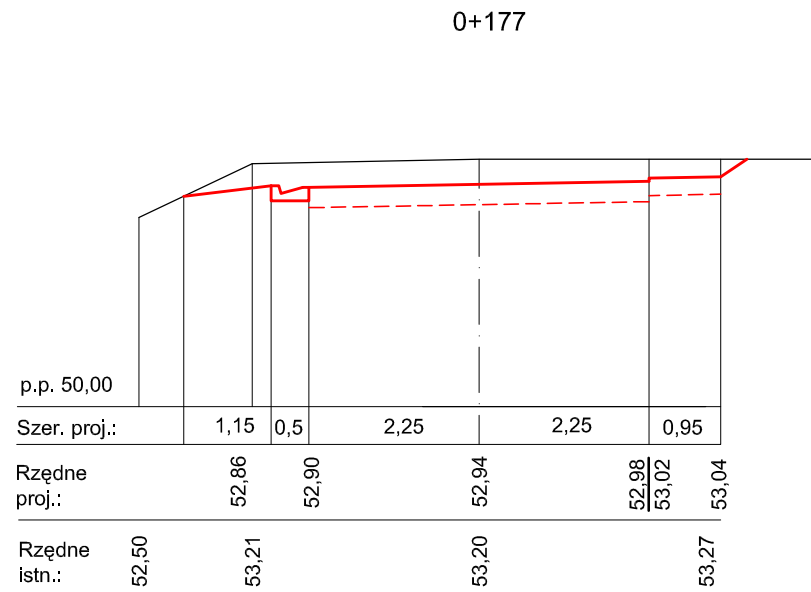

PAEL - Projekt Jarosław Pałasz ul. 27 Stycznia 64-980 Trzcianka			
Obiekt:	Przebudowa drogi dojazdowej na osiedle przy ul. Gdańskiej w Czarnkowie		
Temat rys.:	PRZEKROJE POPRZECZNE		
Projektant:	Ryszard Burdajewicz upr. budowl. proj. nr UAN 8343/959/85/86	Data: 31.10.2011 r. Podpis:	Skala: 1:100
Asystent projektanta:	Irena Mietlicka upr. budowl. proj. nr WKP 0208/ZOOD/05	Data: 31.10.2011 r. Podpis:	Nr rys. 4.3.