


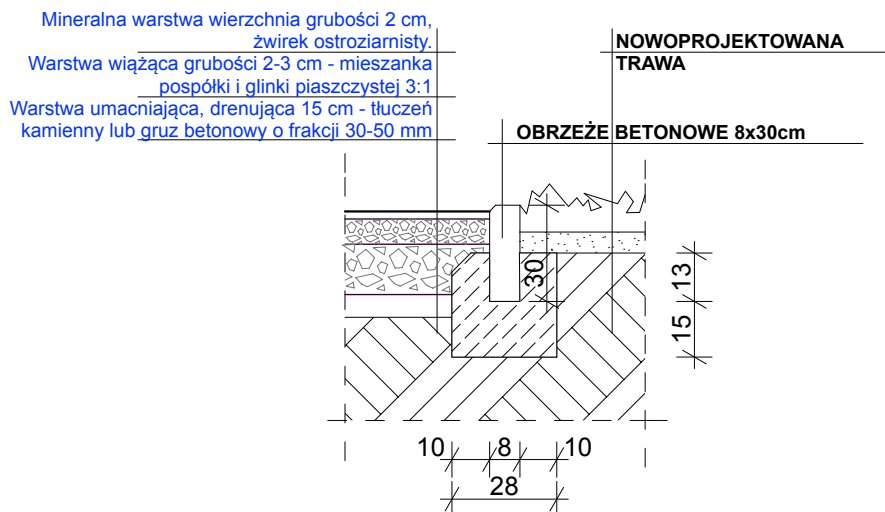

DETAL NAWIERZCHNI UTWARDZONYCH PIESZYCH SKALA 1:20

 AUTORSKA PRACOWNIA ARCHITEKTONICZNA Vowie STUDIO AL. JANA PAWŁA II 20 64-500 SZAMOTUŁY (61) 292 28 21 / 293 21 44 www.vowie.com.pl voviestudio@onet.pl	nazwa projektu: PROJEKT BUDOWLANO-WYKONAWCZY BUDOWA BOISKA SPORTOWEGO NA TERENIE PRZY SZKOLE PODSTAWOWEJ NR 1 W CZARNKOWIE	
	adres: ul. Wroniecka, 64-700 Czarnków, działka: 2027; 2017/7; 1954/4	
	inwestor: Gmina Miejska Czarnków, adres: Pl. Wolności 6, 64-700 Czarnków.	
	nazwa rysunku: DETAL NAWIERZCHNI UTWARDZONYCH	
D2	nr rysunku:	
	architekt : mgr inż. arch. Wiesław Vowie upr. nr 42/PW/94	
	konstruktor : mgr inż. konstr. Małgorzata Galas upr. nr 95/P/99	
	opracowanie techniczne : mgr inż. Marek Gołąb	
	asystent architekta : mgr inż. arch. Adam Nogaj	
skala 1:20	Wszelkie prawa zastrzeżone VOWIE STUDIO PLUS	
		data 20.06.2014