


KORYTKO ODWADNIAJĄCE

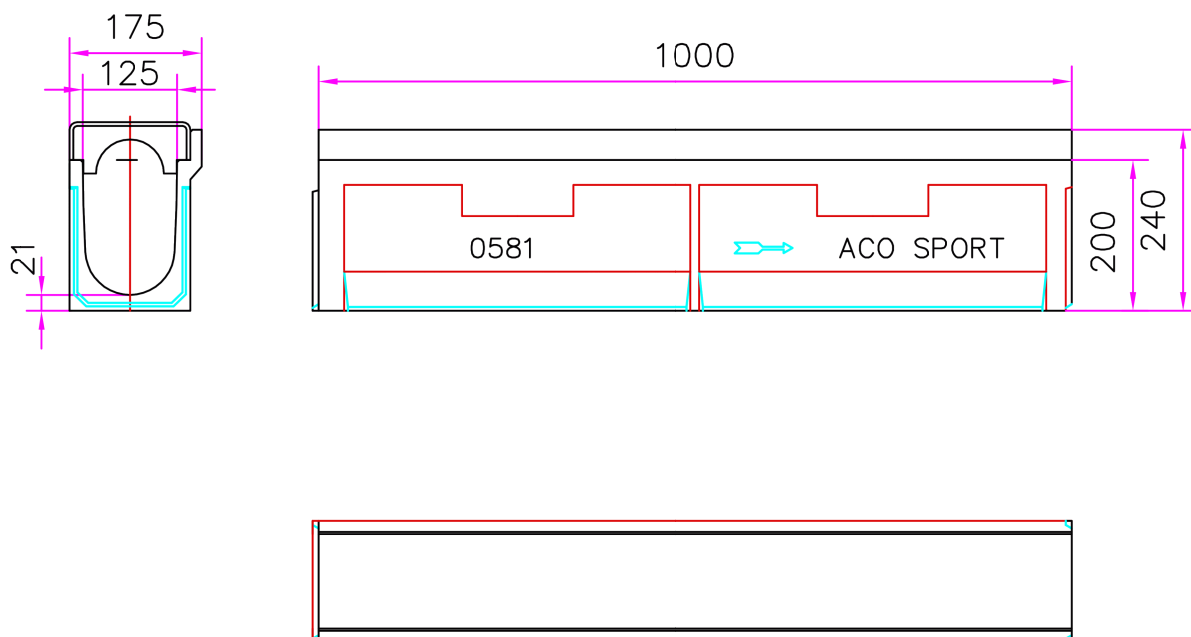

Vowie
STUDIO
AL. JANA PAWŁA II 20
64-500 SZAMOTUŁY
(61) 292 28 21 / 293 21 44
www.vowie.com.pl
voviestudio@onet.pl

nazwa projektu: **PROJEKT ARCHITEKTONICZNO-WYKONAWCZY
BUDOWA BOISKA SPORTOWEGO NA TERENIE PRZY SZKOLE
PODSTAWOWEJ NR 1 W CZARNKOWIE**

adres: Czarnków, działka: 2027; 2017/7; 1954/4

inwestor: Gmina Miejska Czarnków, adres: Pl. Wolności 6, 64-700 Czarnków.

nazwa
rysunku:

KORYTKO ODWADNIAJĄCE

nr rysunku:

IS03

projektował :
mgr inż. Tomasz Rostecki upr. nr 7131/64/P/2002

opracował:
mgr inż. Tomasz Rostecki upr. nr 7131/64/P/2002

sprawdził:
mgr inż. Arkadiusz Chatłas upr. nr UAN7342/5/96

skala

1:20

Wszelkie prawa zastrzeżone VOWIE STUDIO PLUS

data

20.06.2014