




TRASA B  
od km 0+000.00 do km 0+172.75  
skala 1:50

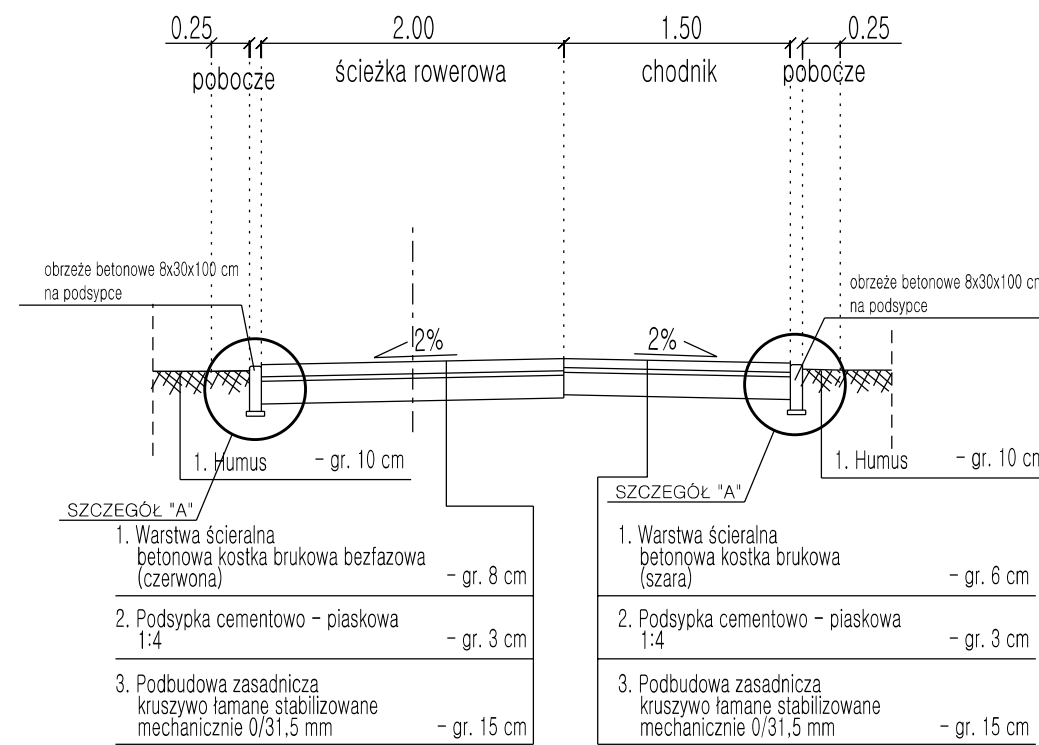


TRASA B  
od km 0+221.15 do km 0+240.72  
skala 1:50

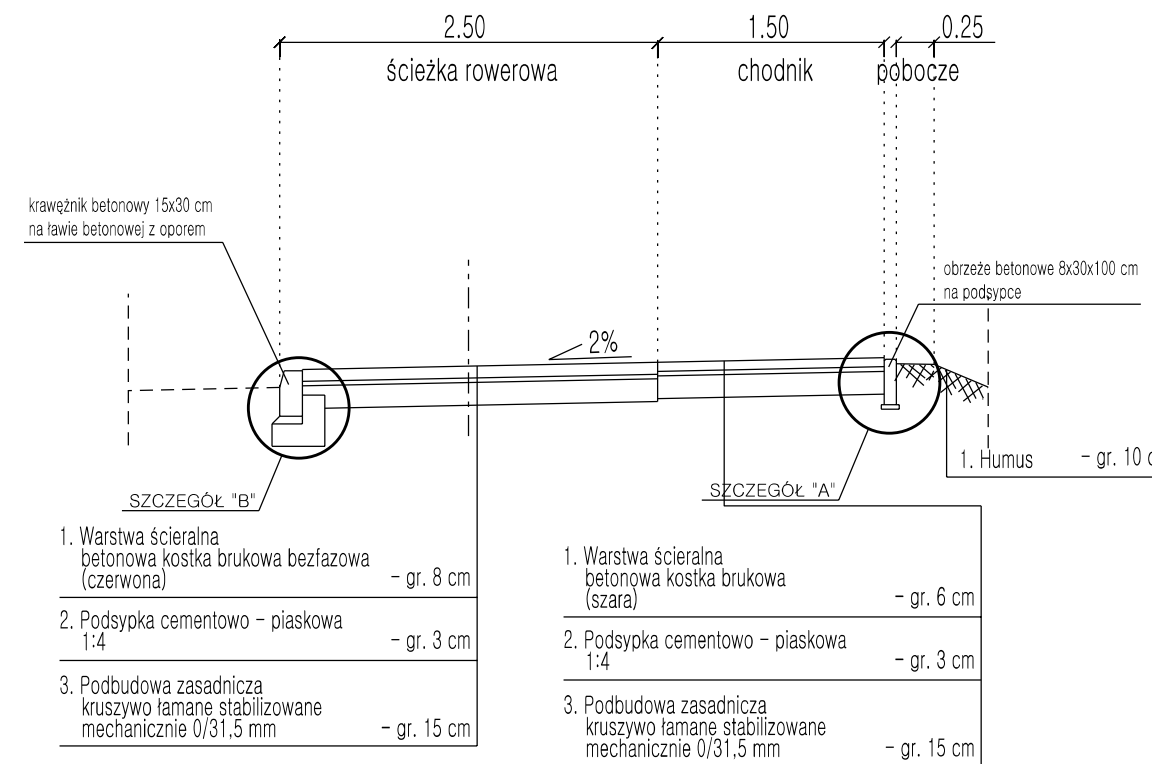


TRASA B  
od km 0+473.60 do km 1+022.94  
skala 1:50

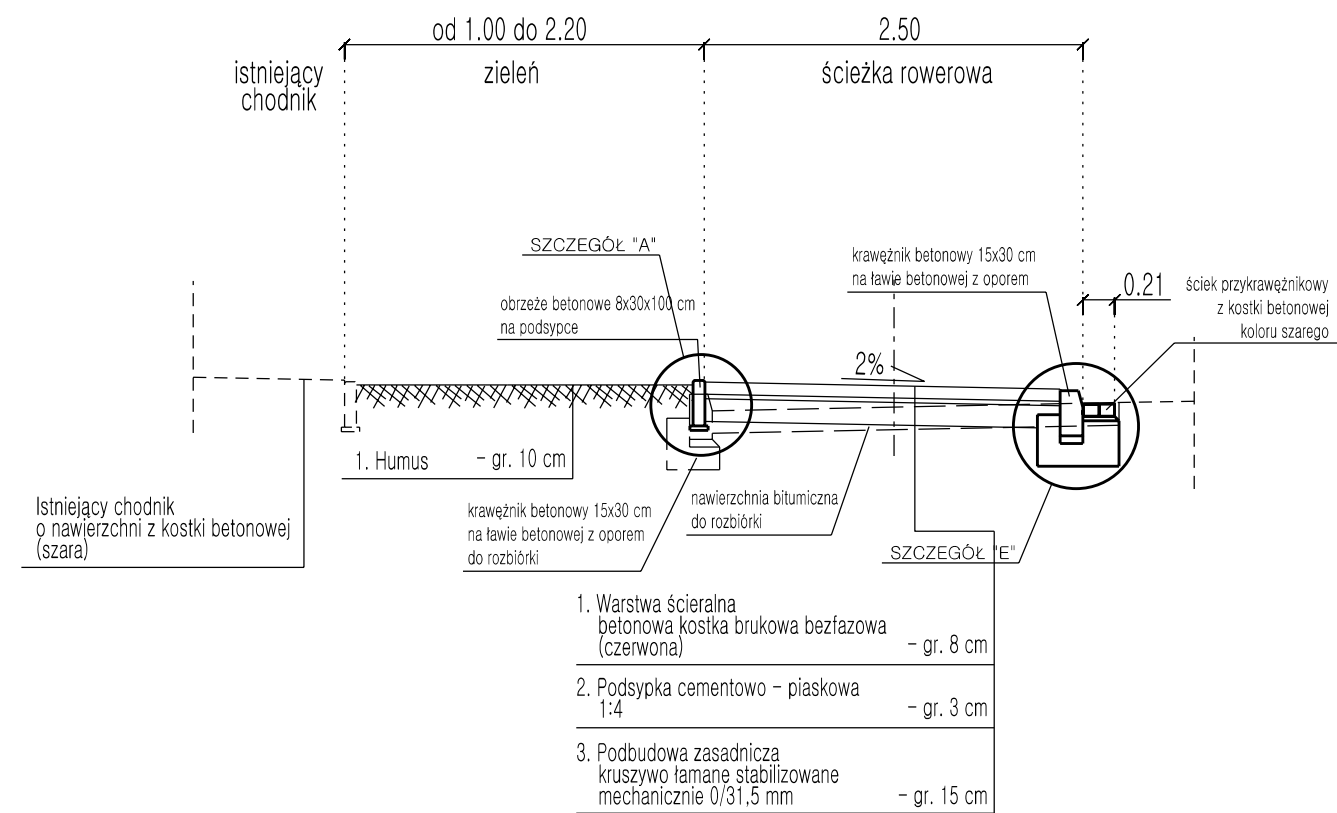


TRASA B  
od km 1+056.45 do km 1+123.48  
od km 1+141.85 do km 1+305.77  
od km 1+414.60 do km 1+622.37  
skala 1:50

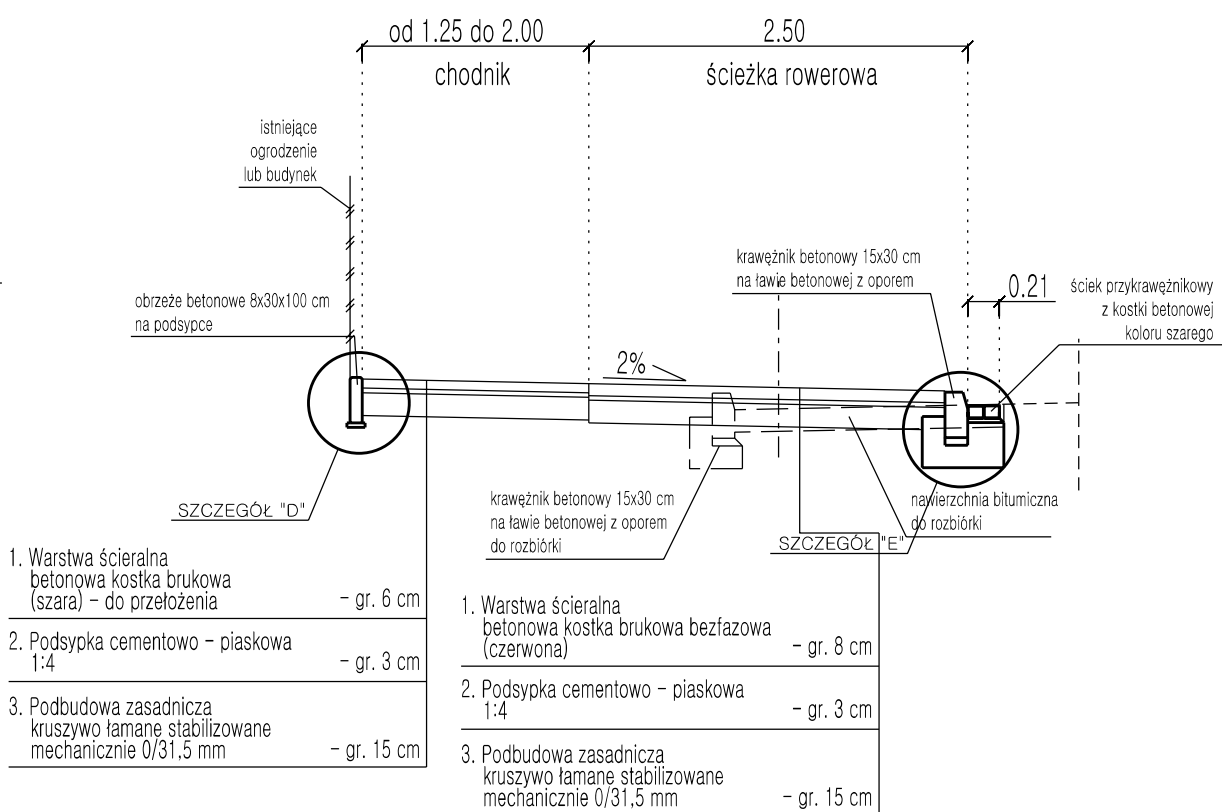


TRASA B  
od km 1+312.04 do km 1+343.66  
skala 1:50

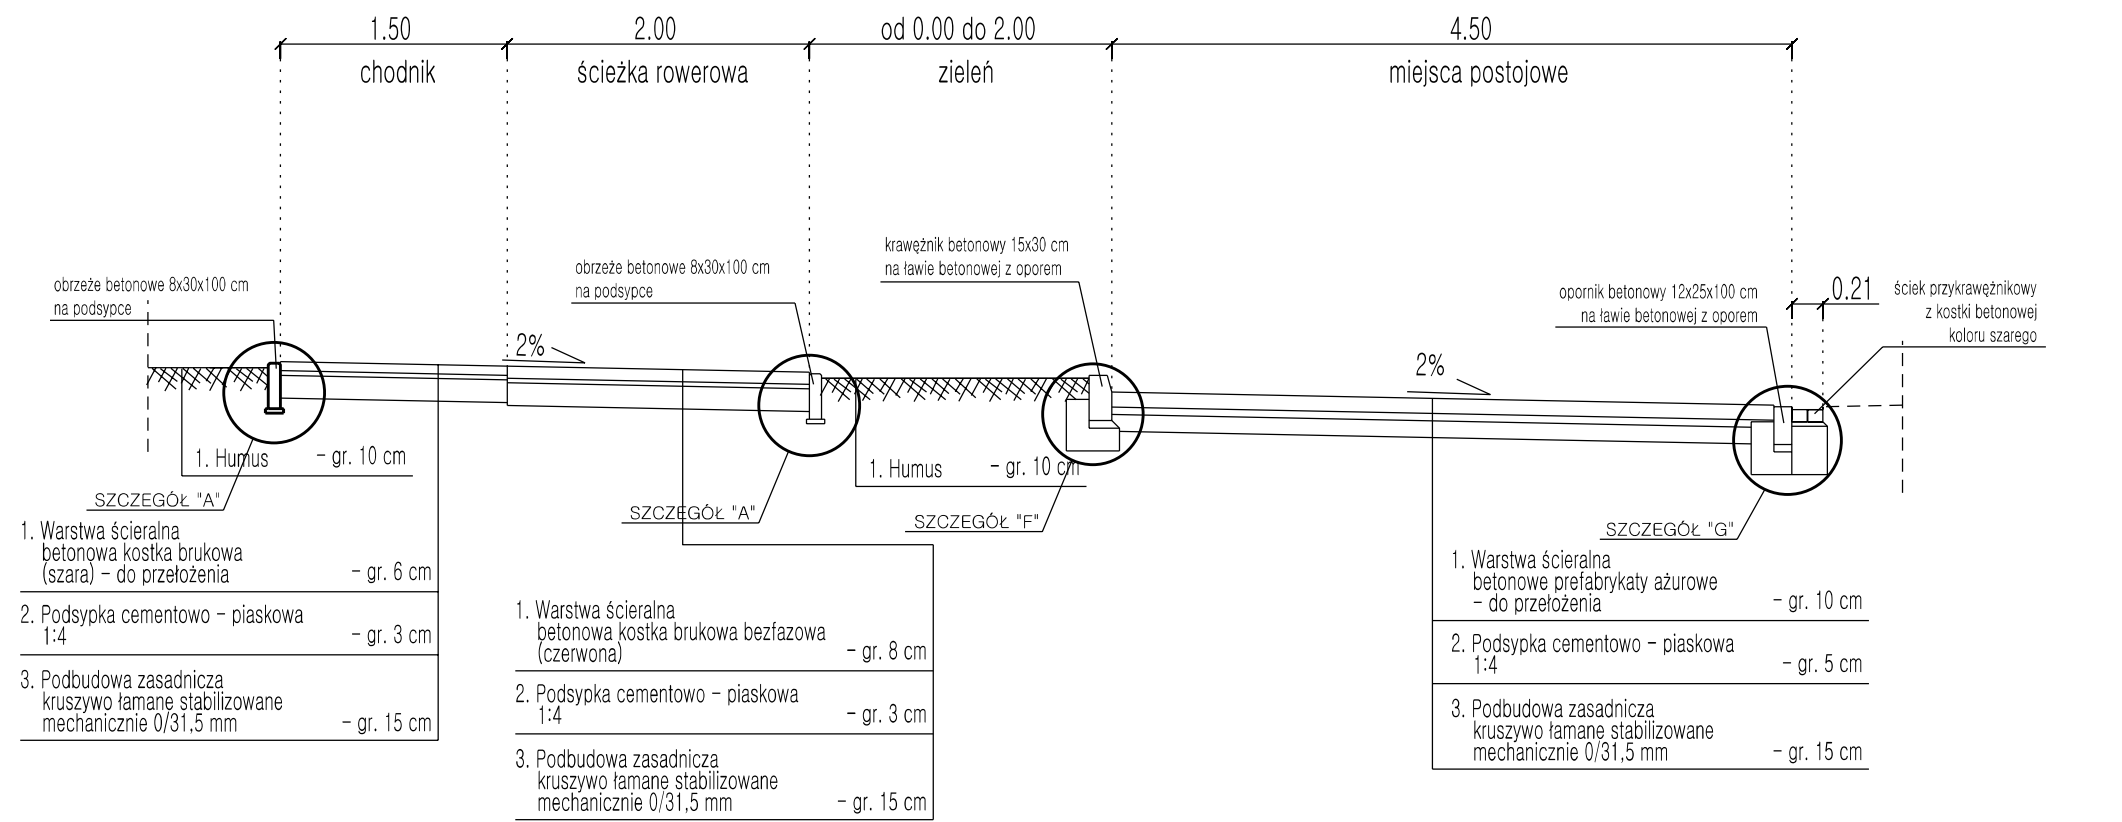


TRASA B  
od km 0+177.00 do km 0+207.00  
skala 1:50

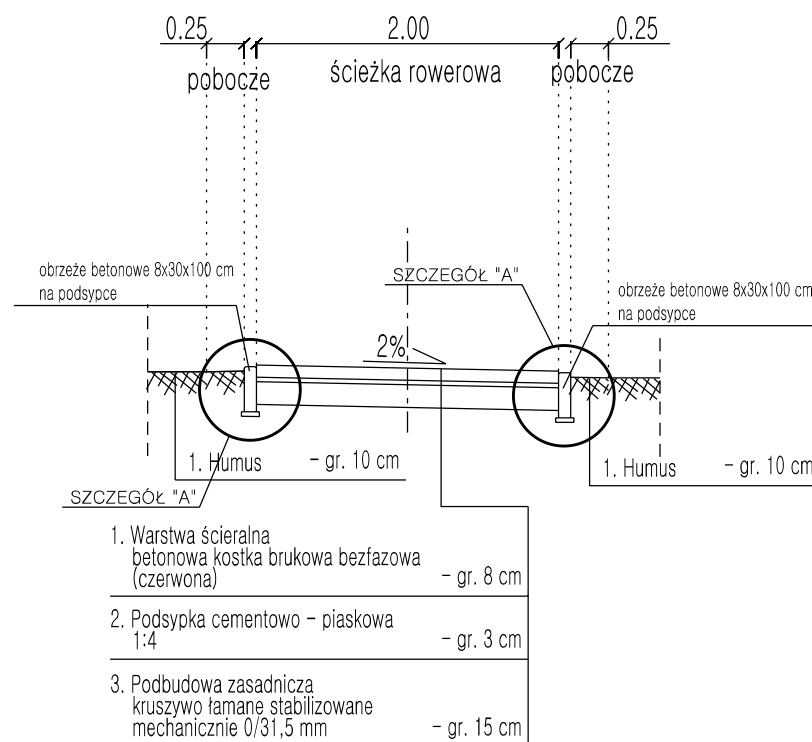


TRASA B  
od km 0+240.72 do km 0+351.15  
skala 1:50

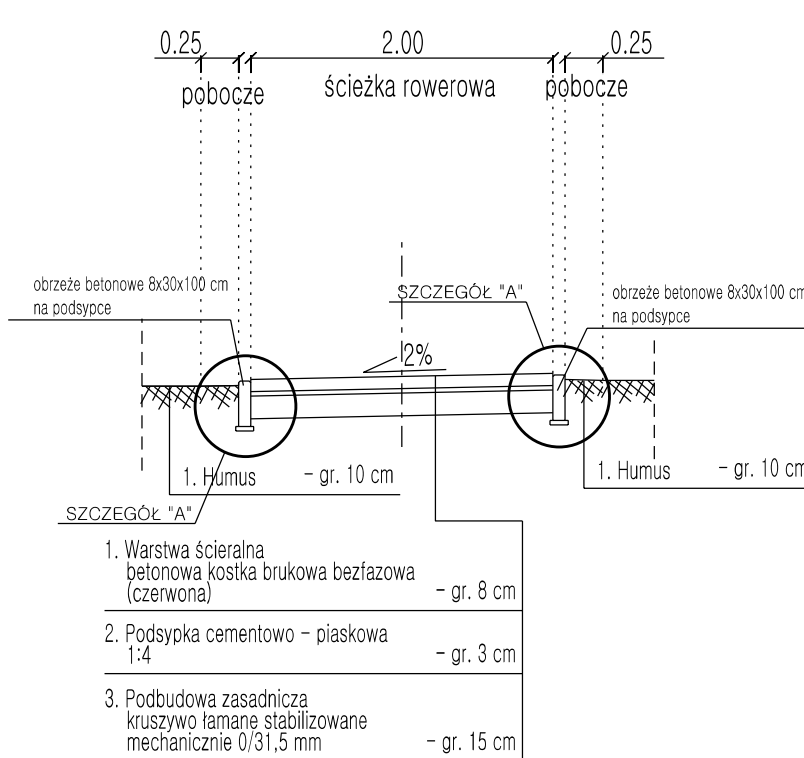


TRASA B  
od km 1+022.94 do km 1+041.00  
skala 1:50

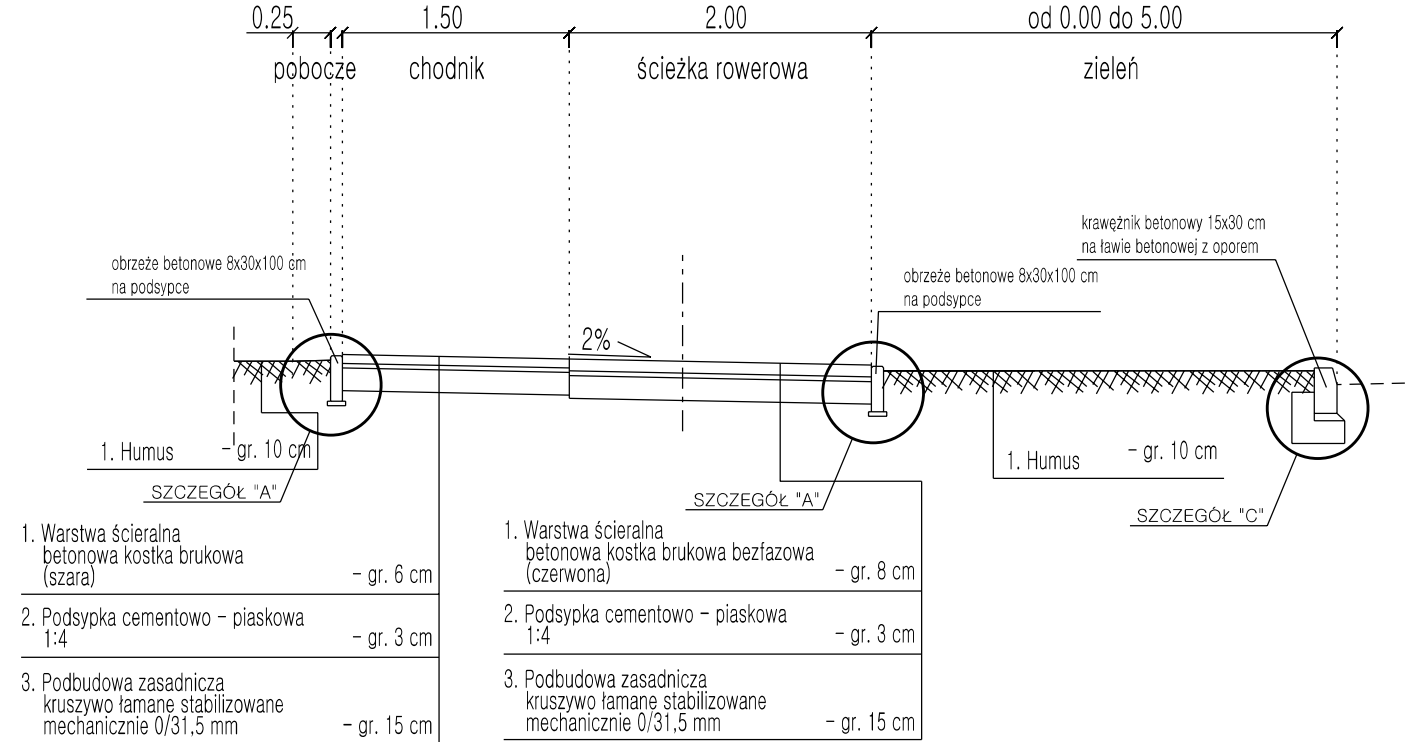


TRASA B  
od km 1+123.48 do km 1+141.85  
skala 1:50

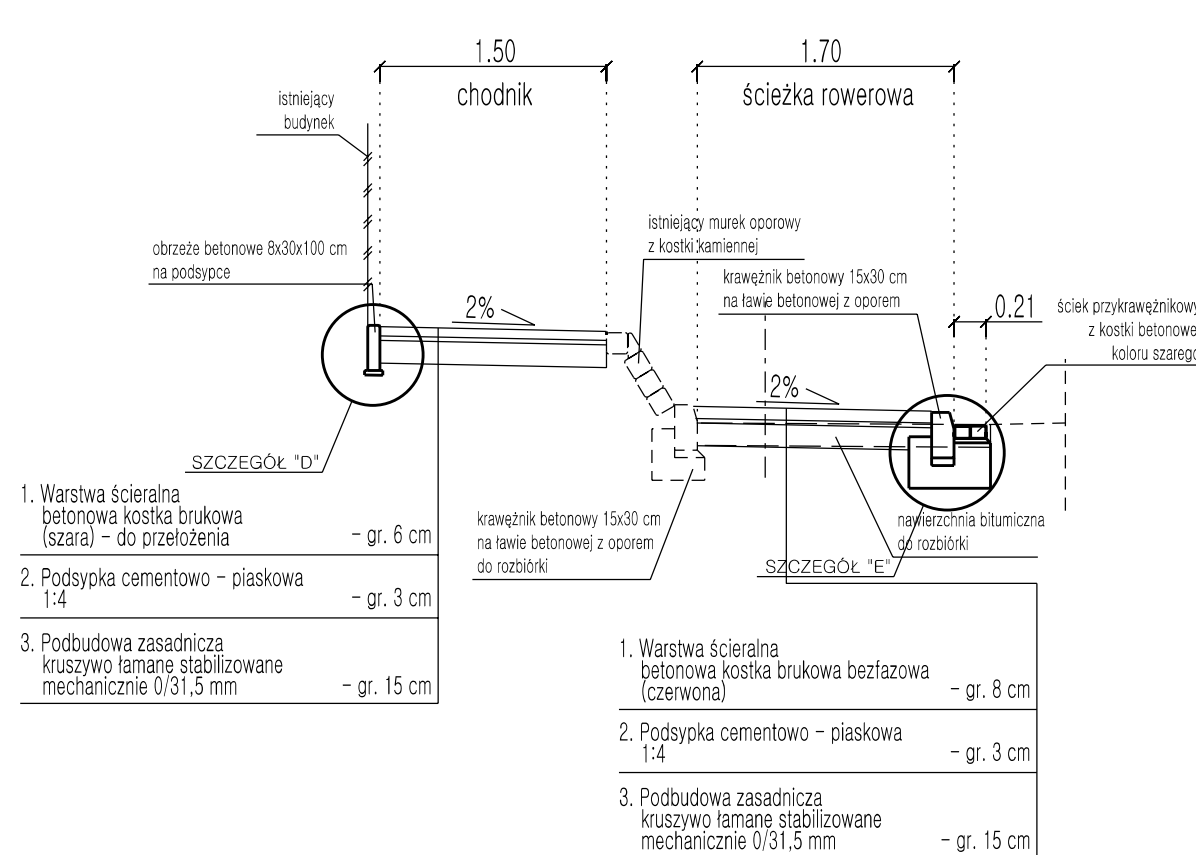

TRASA B  
od km 1+349.93 do km 1+414.60  
skala 1:50

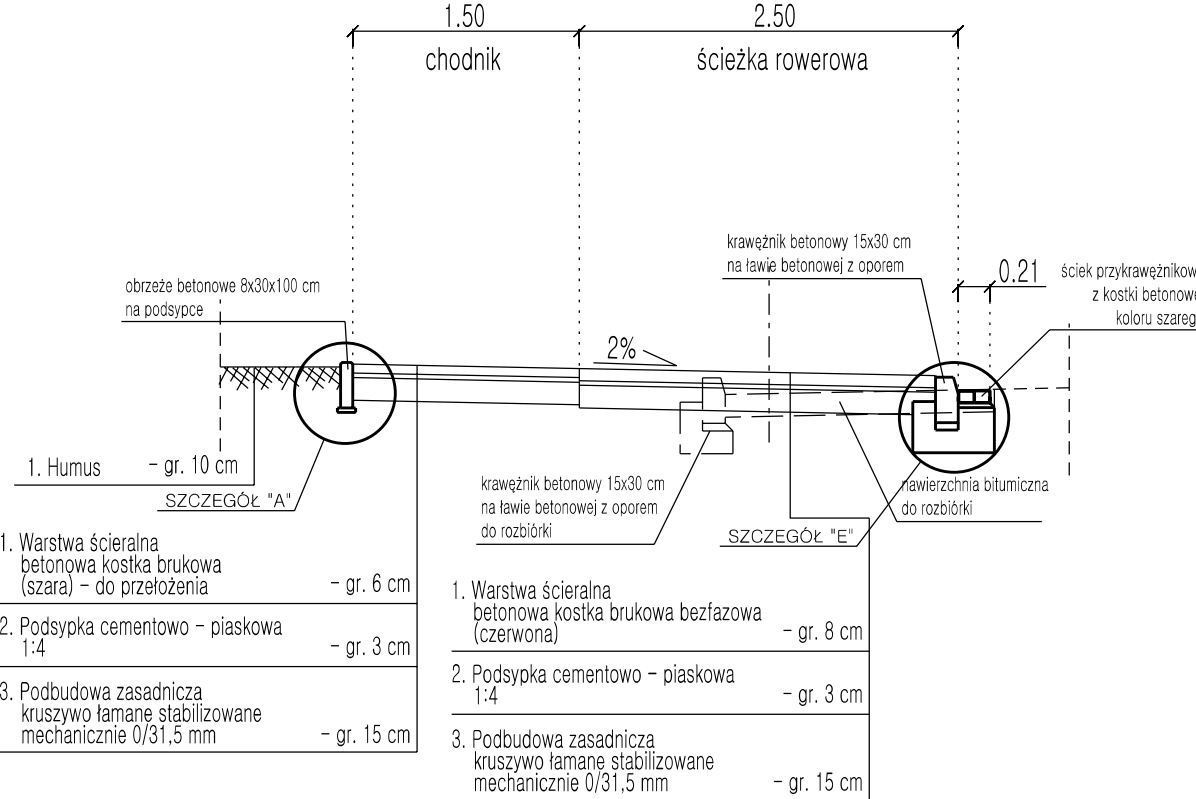

TRASA B  
od km 1+622.37 do km 1+671.83  
skala 1:50

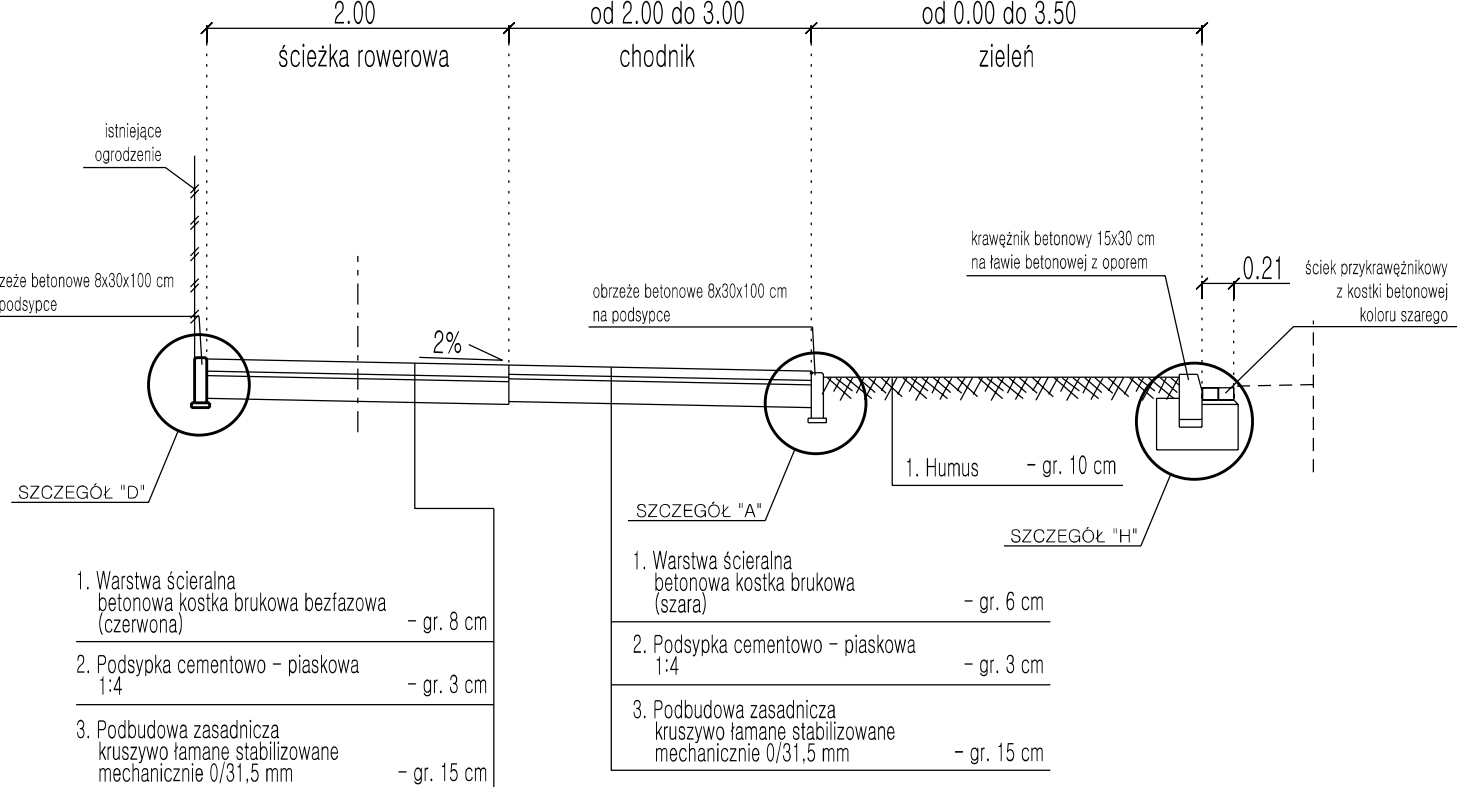

|   |   |       |         |            |   |
|---|---|-------|---------|------------|---|
| jednostka projektowa   | KONSORCJUM<br>BIURO INŻYNIERII LADOWEJ<br><b>EuroStrada</b><br>RUFIN JARKA                                                                                          |       |         |            | ADRES: ul. Przemysłowa 5/19, 64-700 Czarnków<br>TELEFON: +48 696 92 00 73<br>E-MAIL: eurostrada@wp.pl |
|   | BIURO USŁUGOWO-HANDLOWE<br>Adam Chmielewski<br>62-400 Słupca, Róża 27 a, Tel. +48 (0-50) 140-59-18                                                                  |       |         |            |   |
| PRAWA AUTORSKIE ZASTRZEŻONE. COPY RIGHTS RESERVED<br>Przedmiotowy projekt chroniony jest prawem autorskim zgodnie z art. 1 Ustawy o Prawie Autorskim i Prawach Pokrewnych z dnia 4 lutego 1984 r. (Dz. U. Nr 34 poz. 83) |   |       |         |            |   |
| zadanie   | OPRACOWANIE DOKUMENTACJI PROJEKTOWEJ DLA BUDOWY<br>ŚCIEŻEK ROWEROWYCH NA TERENIE MIASTA CZARNKÓW W CELU<br>POPRAWY BEZPIECZEŃSTWA RUCHU DROGOWEGO                   |       |         |            |   |
| inwestor   | <br>Miasto Czarnków<br>Plac Wolności 6, 64-700 Czarnków<br>tel. (0-67) 255-28-01 |       |         |            |   |
| rysunek   | PRZEKROJE NORMALNE   |       |         |            |   |
| projektant   | inż. Adam Chmielewski   |       |         |            | podpis                                                                                                |
|   | WKP/0231/POOD/06   |       |         |            |   |
| sprawił   | inż. Włodzimierz Chmielewski   |       |         |            | podpis                                                                                                |
|   | GP 7342/219/94   |       |         |            |   |
| opracował   | mgr inż. Ruffin Jarka   |       |         |            | podpis                                                                                                |
|   |   |       |         |            |   |
| stadium   | branża   | skala | data    | nr rysunku |   |
| Projekt budowlany   | Drogowa   | 1:50  | 02.2010 | 3.2        |   |