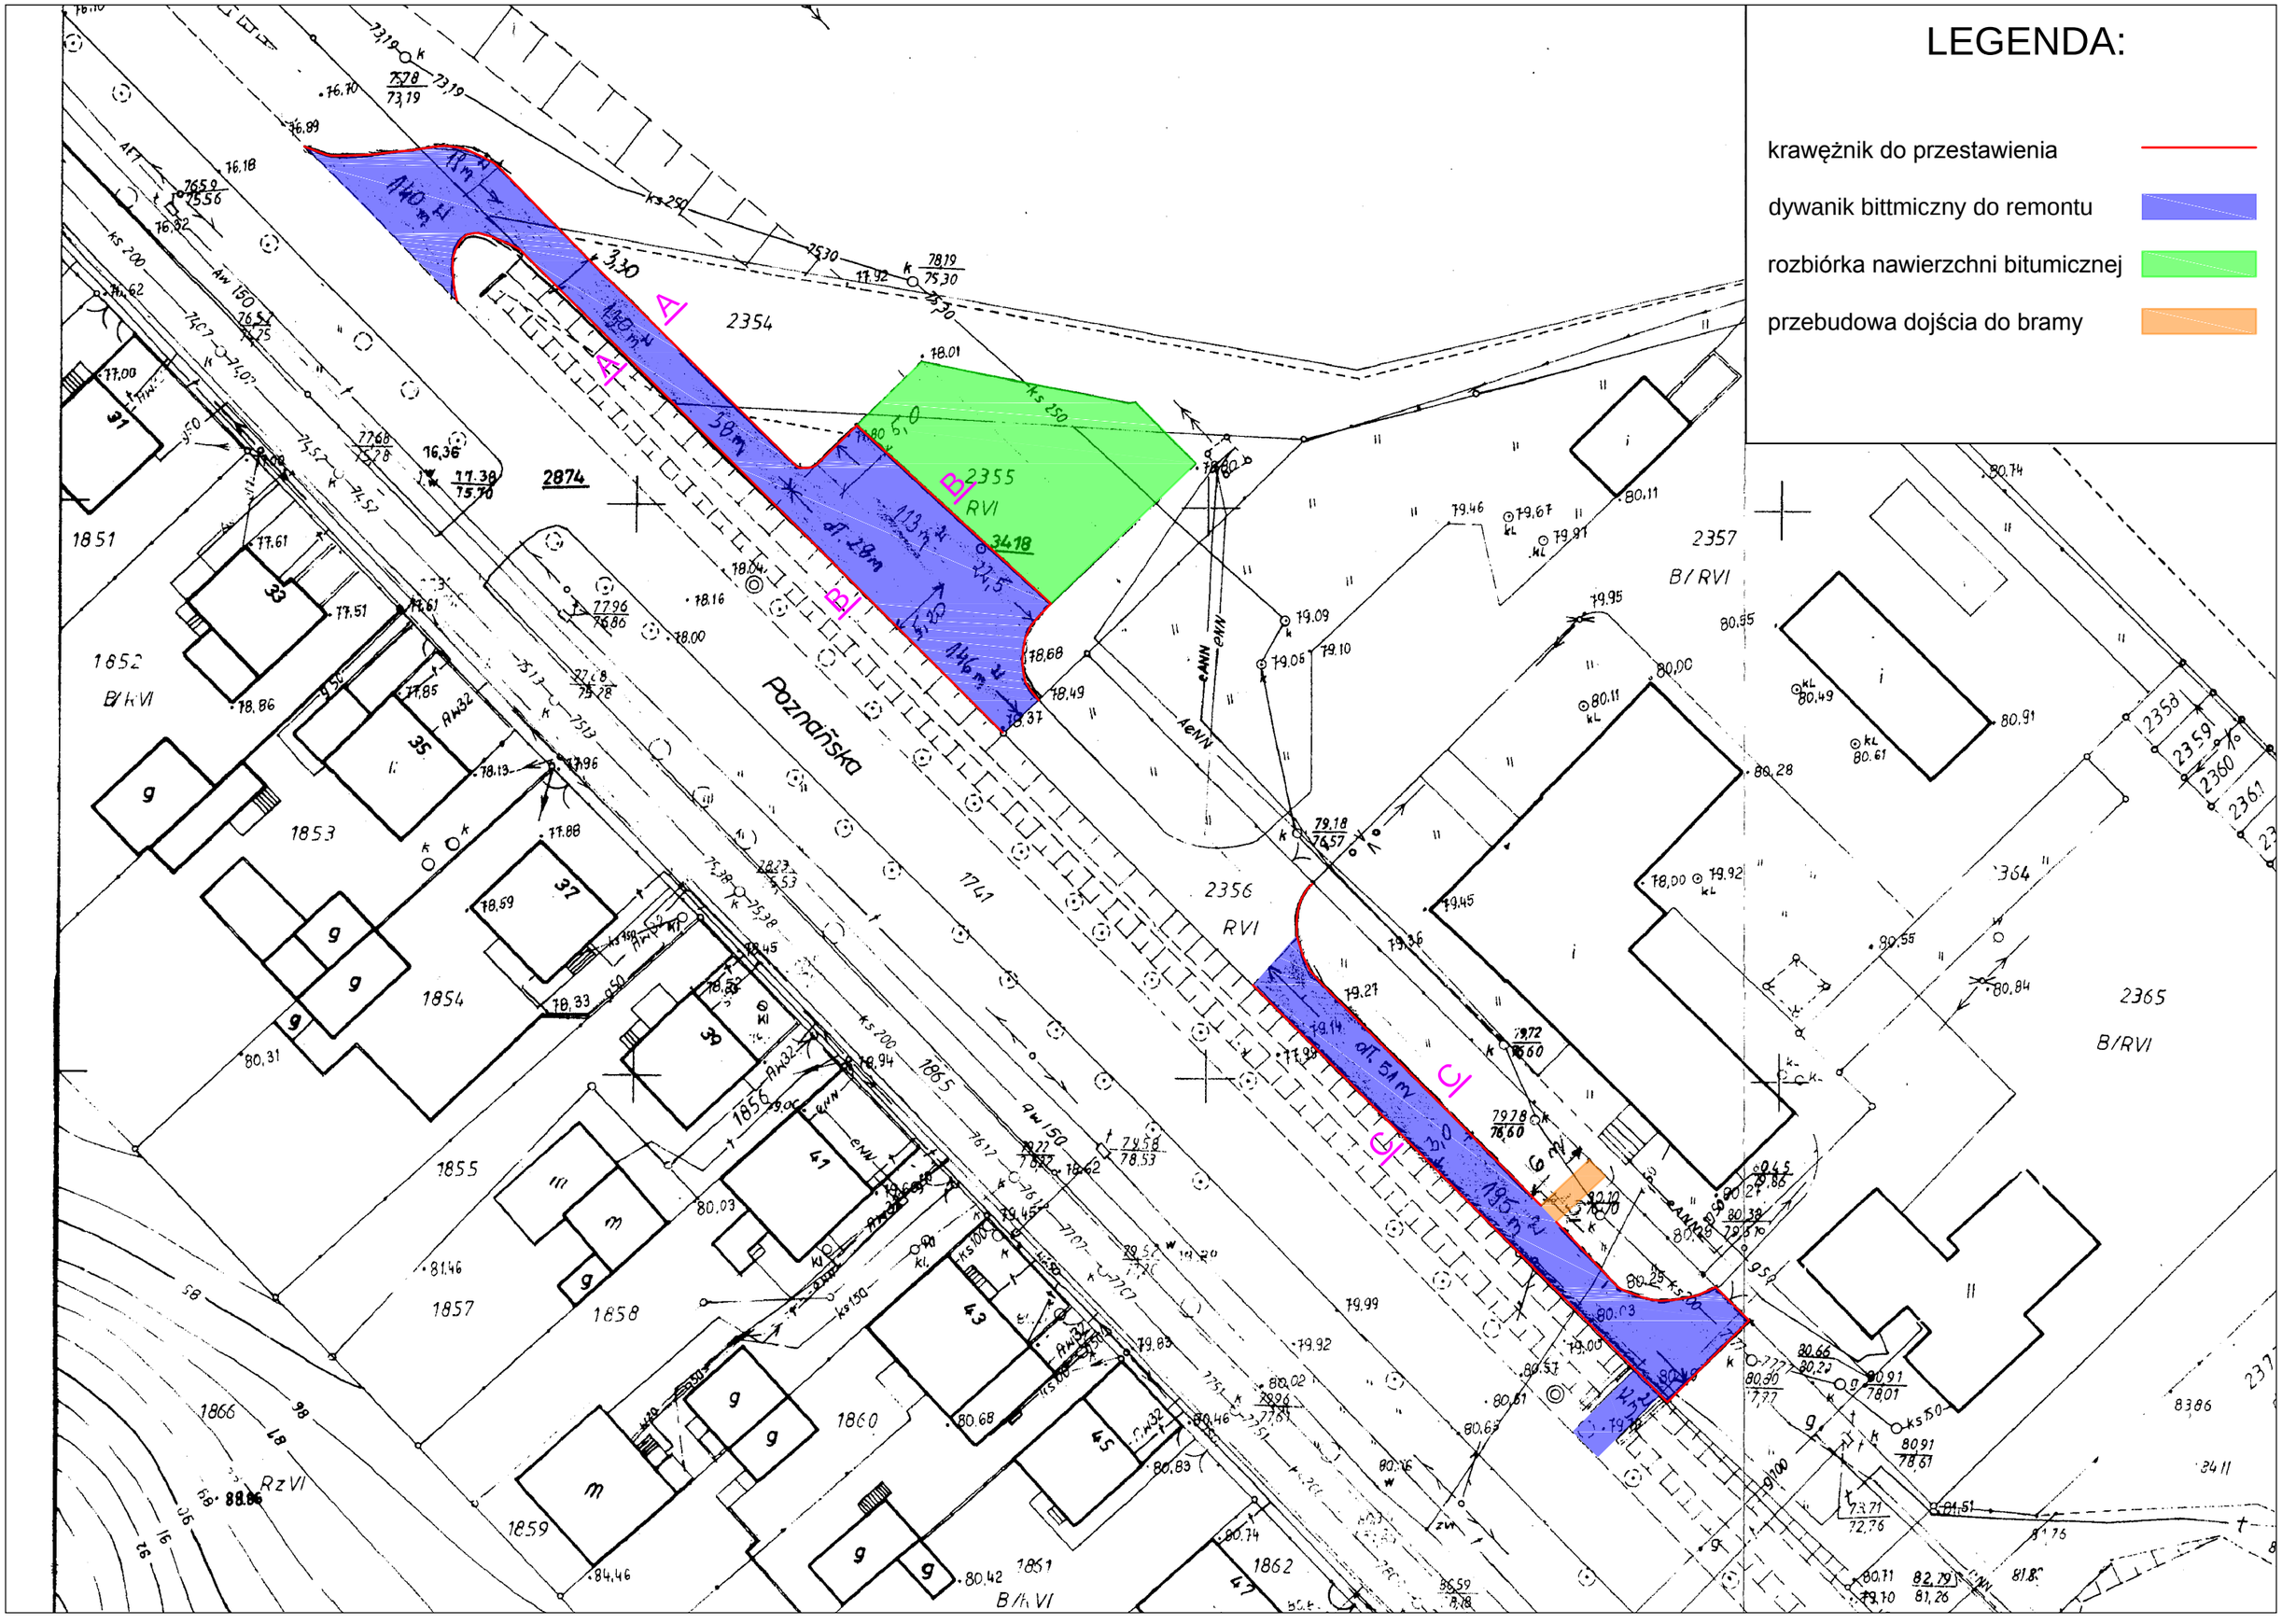
LEGENDA:
krawężnik do przestawienia
dywanik bittmiczny do remontu
rozbiórka nawierzchni bitumicznej
przebudowa dojścia do bramy
Poznańska
2354
2355
RVI
2356
RVI
2357
B/RVI
2365
B/RVI
2874
1851
1852
B/RVI
1853
1854
1855
1856
1857
1858
1859
1860
1861
B/RVI
1862
1865
1866
RzVI
1741
A
A1
B
B1
C
C1