


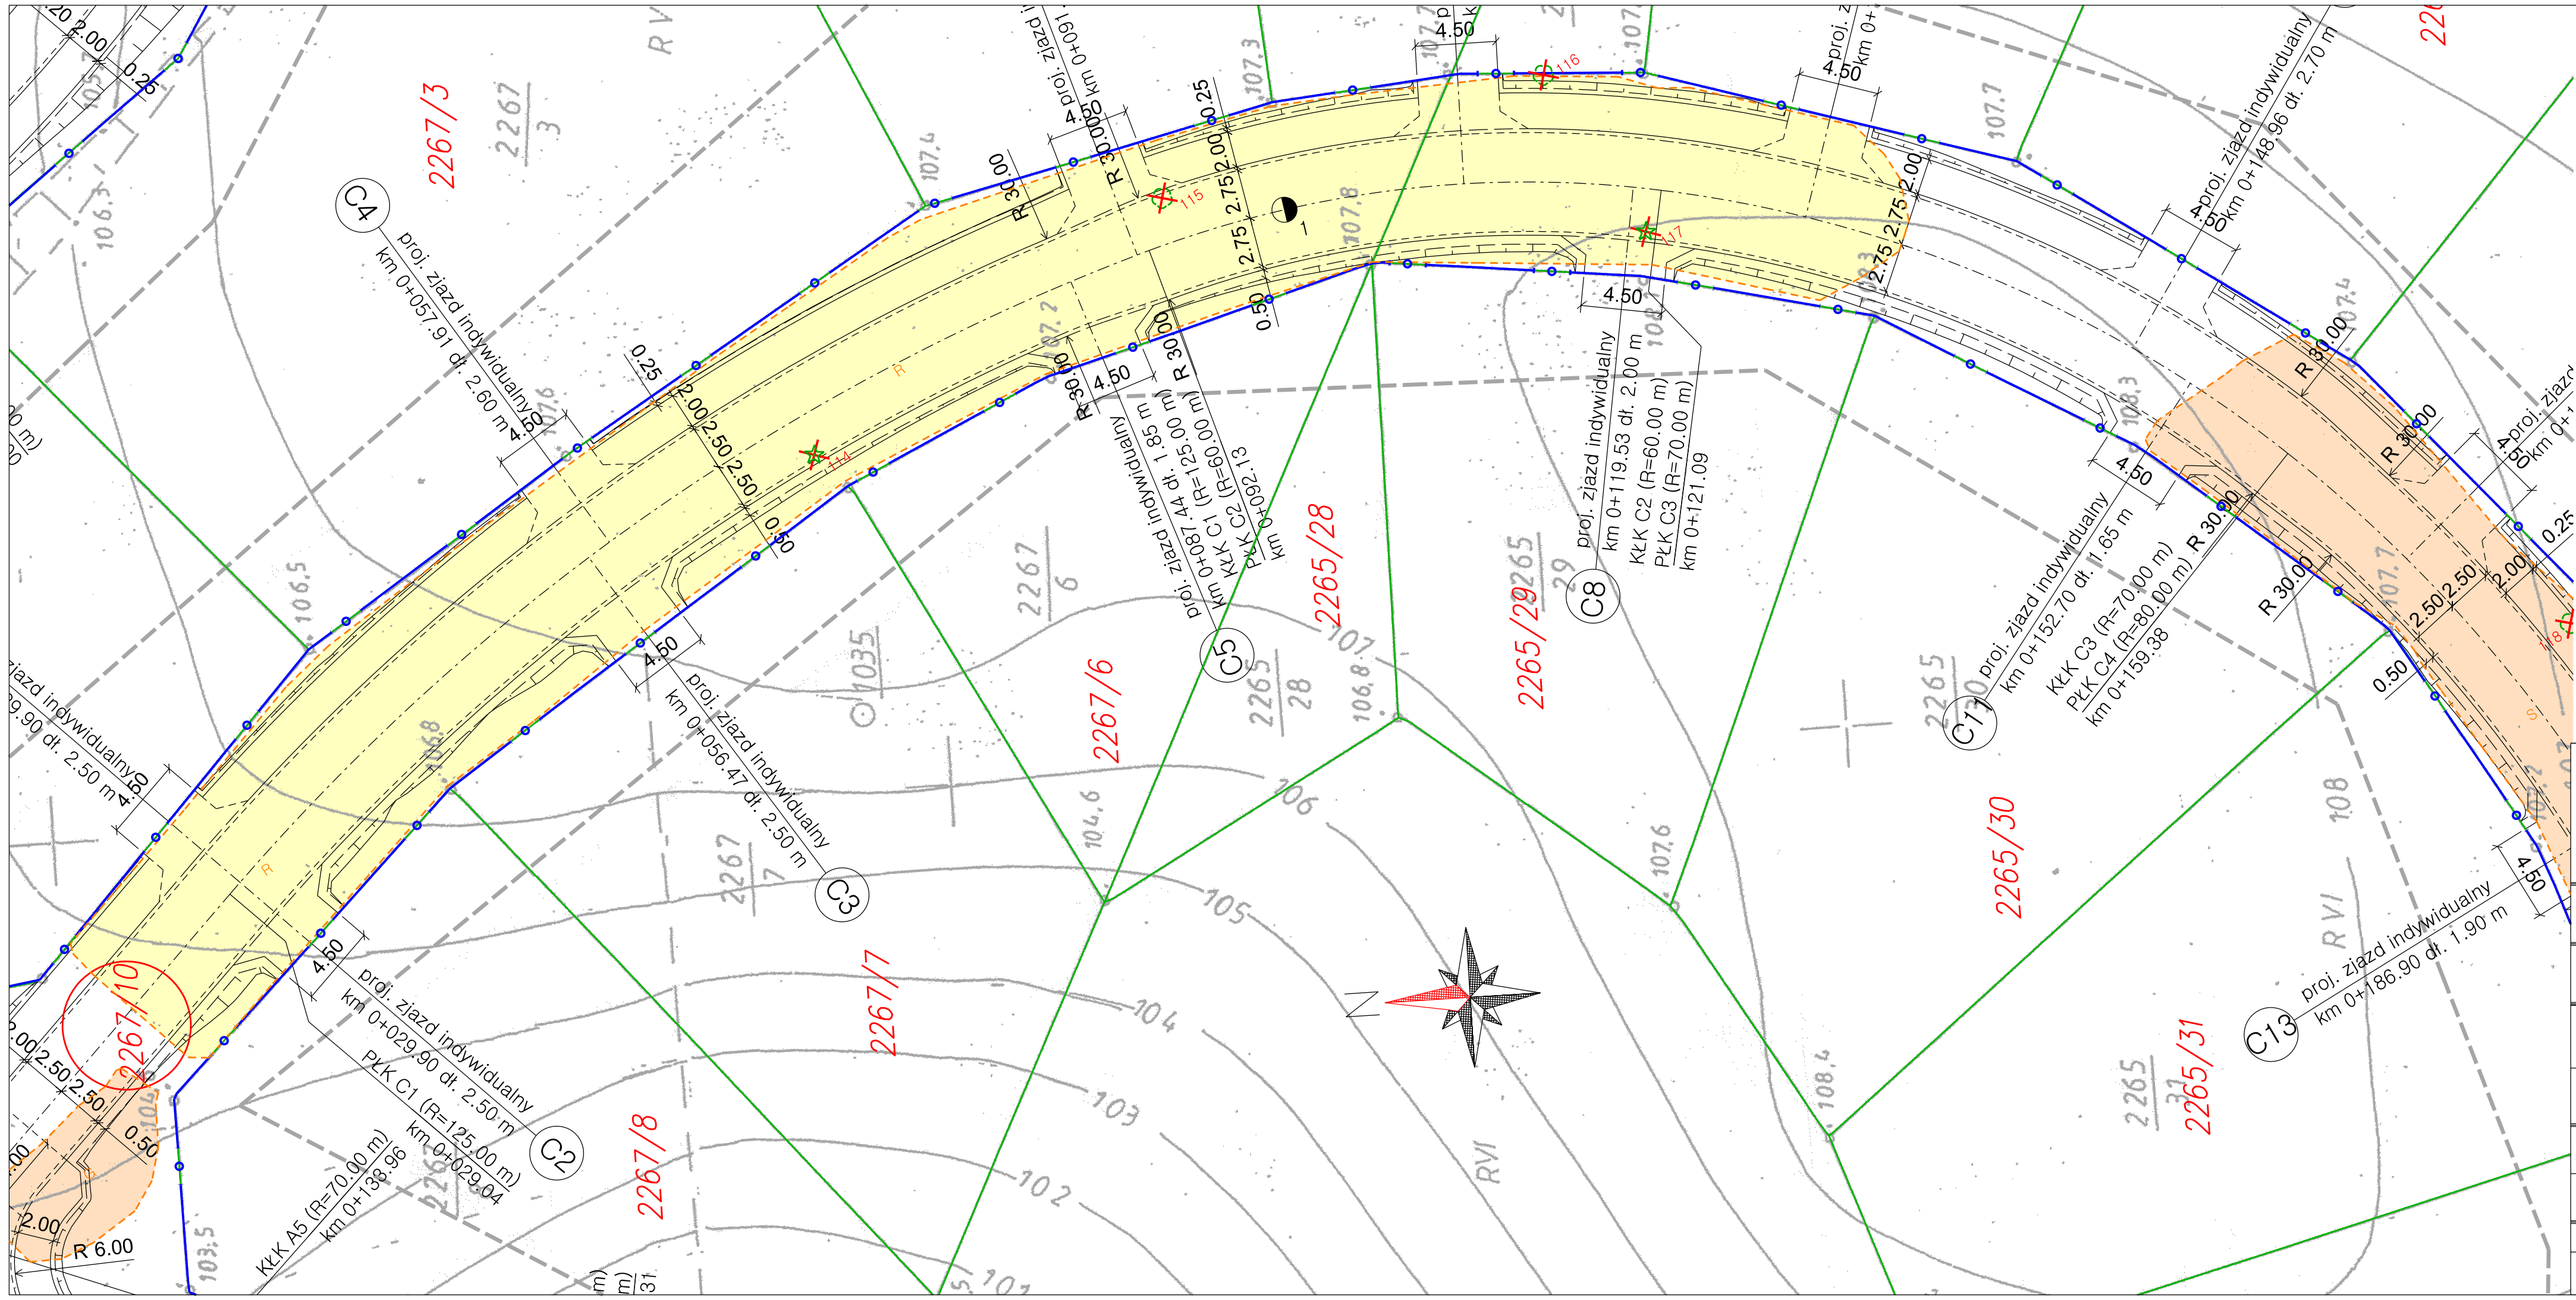

LEGENDA:

ELEMENTY MAPY EWIDENCYJNEJ

- 52/2 - numer nieruchomości
- 53 - numer nieruchomości, na której zlokalizowana jest inwestycja
- istn. granica nieruchomości
- istn. granica pasa drogowego
- proj. linie rozgraniczające inwestycji

PROJEKTOWANE ELEMENTY DROGOWE

- proj. oś główna dróg
- proj. ściek przykrawężnikowy
- proj. osie zjazdów
- proj. opornik betonowy 12x25 cm
- proj. obrzeże chodnikowe 8x30 cm
- proj. krawężnik uliczny 15x30 cm
- proj. krawędź pobocza
- znaki hektometrowe i kilometrowe

ELEMENTY PLANU WYCINKI

- drzewo liściaste do wycinki
- drzewo iglaste do wycinki
- krzewy do wycinki o dużej gęstości
- krzewy do wycinki o średniej gęstości
- krzewy do wycinki o małej gęstości
- drzewa do prześwietlenia, gałęzie do obciążenia

jednostka projektowa		BIURO INŻYNIERII LĄDOWEJ EuroStrada RUFIN JARKA ul. Przemysłowa 5/19, 64-700 Czarnków TELEFON: +48 698 92 00 73 E-MAIL: eurostrada@wp.pl			
PRZY SPORZĄDZENIU DOKUMENTACJI WYKORZYSTANO ZASOBY ORAZ DOŚWIADCZENIE FIRMY:					
 D R O G A		AC DROGA Adam Chmielewski 62-400 Sępca, Róża 27 a Tel. +48 (0-50) 140-59-18			
PRAWA AUTORSKIE ZASTRZEŻONE COPY RIGHTS RESERVED Przedmiotowy projekt chroniony jest prawem autorskim zgodnie z art. 1 Ustawy o Prawie Autorskim i Prawach Pokrewnych z dnia 4 lutego 1984 r. (Dz. U. Nr 34 poz. 83)					
zadanie		BUDOWA DRÓG MIEJSKICH Z OŚWIETLENIEM DROGOWYM – UL. LEŚNA Z ODCHODZĄCYMI DROGAMI WEWNĘTRZNYMI			
inwestor		 Gmina Miasta Czarnków Plac Wolności 6, 64-700 Czarnków tel. (0-67) 255-28-01			
rysunek		PLAN WYCINKI DRZEW			
projektant (branża drogowa)		inż. Adam Chmielewski WKP/0231/POOD/06	podpis 		
opracował (branża drogowa)		mgr inż. Ruffin Jarka	podpis 		
stadium		branża	skala	data	nr rysunku
Projekt budowlany		Drogowa	1:250	11.2012	2.4