


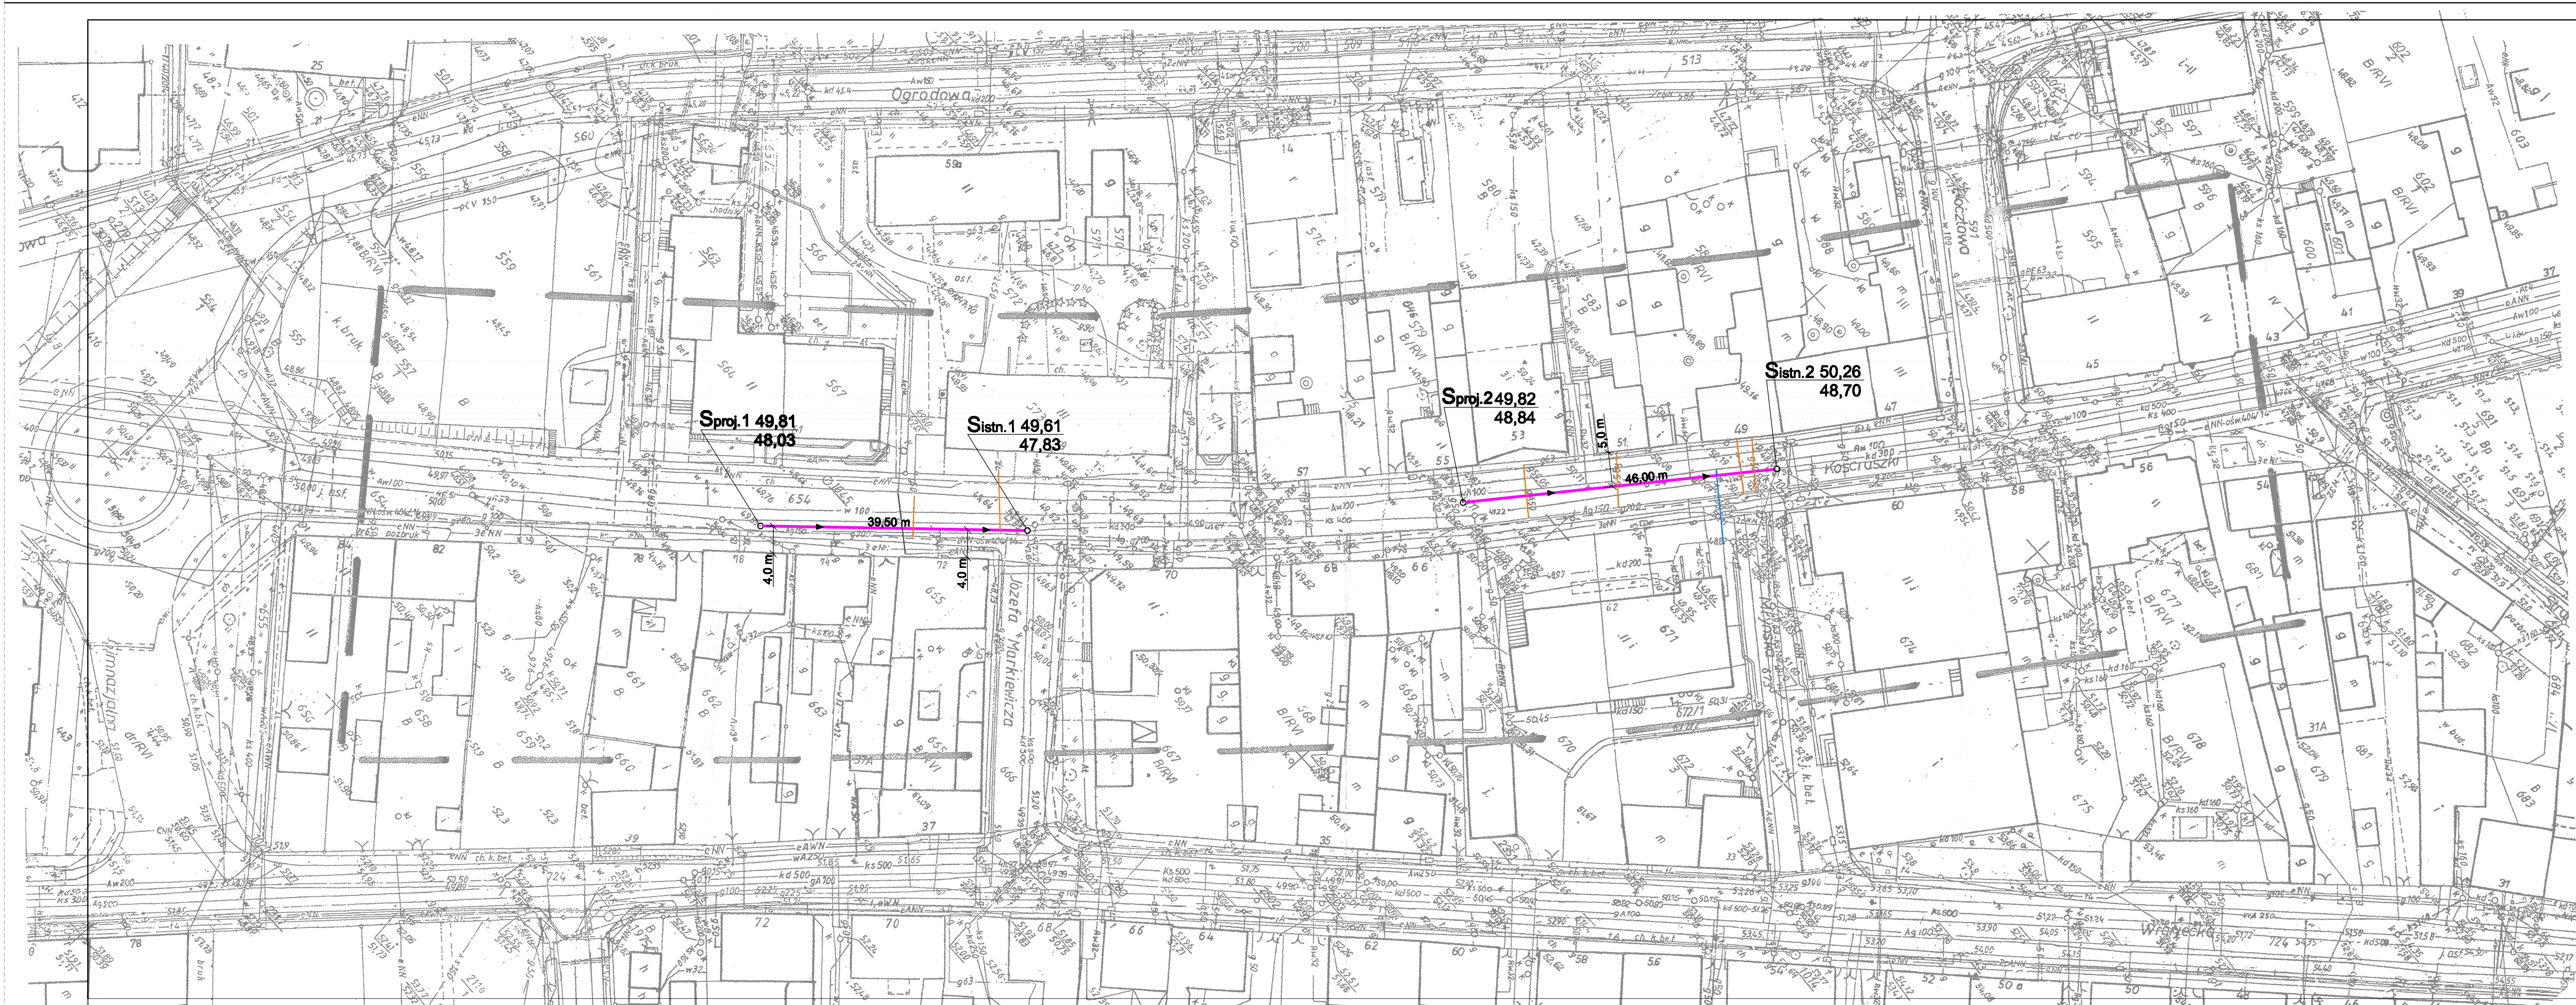

Kopia mapy zasadniczej

skala 1 : 500
godło mapy: 402.434.102.1
402.434.102.2

Woj. wielkopolskie
Powiat: czarnkowsko - trzaniecki
Jednostka ewidencyjna: 300201_1, Czarnków
Obręb: 0001, m. Czarnków
Ulica: T. Kościuszki

Układ współrzędnych: „1965”
Układ odniesienia: Kronsztadt
Stan na dzień: 22 - 12 - 2014
Nr zam. GK.C.6640.1111.2014

Wykonał:

Firma Handlowo - Usługowa „MARKO”,
Marek Horoszkiewicz
Geodeta uprawniony 17508/
Ul.: Mysłowska 2 tel. 255-69-52
64 - 700 Czarnków kom.0608-114-808

Kierownik robót
geodeta uprawniony 18950
Tomasz Janek

Poświadczam, że niniejszy dokument został opracowany w wyniku prac geodezyjnych i kartograficznych, których rezultaty zawiera operat techniczny wpisany do ewidencji materiałów państwowego zasobu geodezyjnego i kartograficznego

STAROSTA CZARNKOWSKO - TRZCIEŃSKI

3002.358.13-11.2015
(Identyfikator ewidencyjny materiału zasobu - operatu technicznego)
08 STY 2015
(Data wpisania operatu technicznego do ewidencji materiałów zasobu)

z up. STAROSTA
(Wzrost, podpis, pieczęć)
Geodeta Państwowy (wzrost, podpis, pieczęć)
Naczelnik Wydziału
Geodezji, Kartografii i Katastru

proj. kanały deszczowe

Lokalizacja wpustów deszczowych do studzienek w projekcie drogowym

do studni Sistr.1 - 4 wpusty
do studni Sproj.1 - 2 wpusty
do studni Sistr.2 - 2 wpusty
do studni Sproj.2 - 2 wpusty

Na odcinku Sistr.2 - Sproj.2 należało będzie przełożyć 1 lub 2 przyłącza gazowe (kolizje).

BIURO INŻYNIERSKIE Jan Marzantowicz 64-800 Chodzież, Osiedle Widok 27				
Investor	Miejska Kanalizacja i Wodociągi w Czarnkowie			
Investycja	Kanalizacja deszczowa w ulicy Kościuszki w Czarnkowie (dwa odcinki).			
Temat rys.	PLAN SYTUACYJNY			
projektował	mgr inż. J. Marzantowicz nr upr. WKP / 0292 / PWOS / 07		01.2015	
pracował	inż. M. Stasiak		01.2015	
Branka	INSTALACYJNA	Stadium:	PROJEKT BUDOWLANO - WYKONAWCZY	Skala: 1: 500 Nr rys. 1