


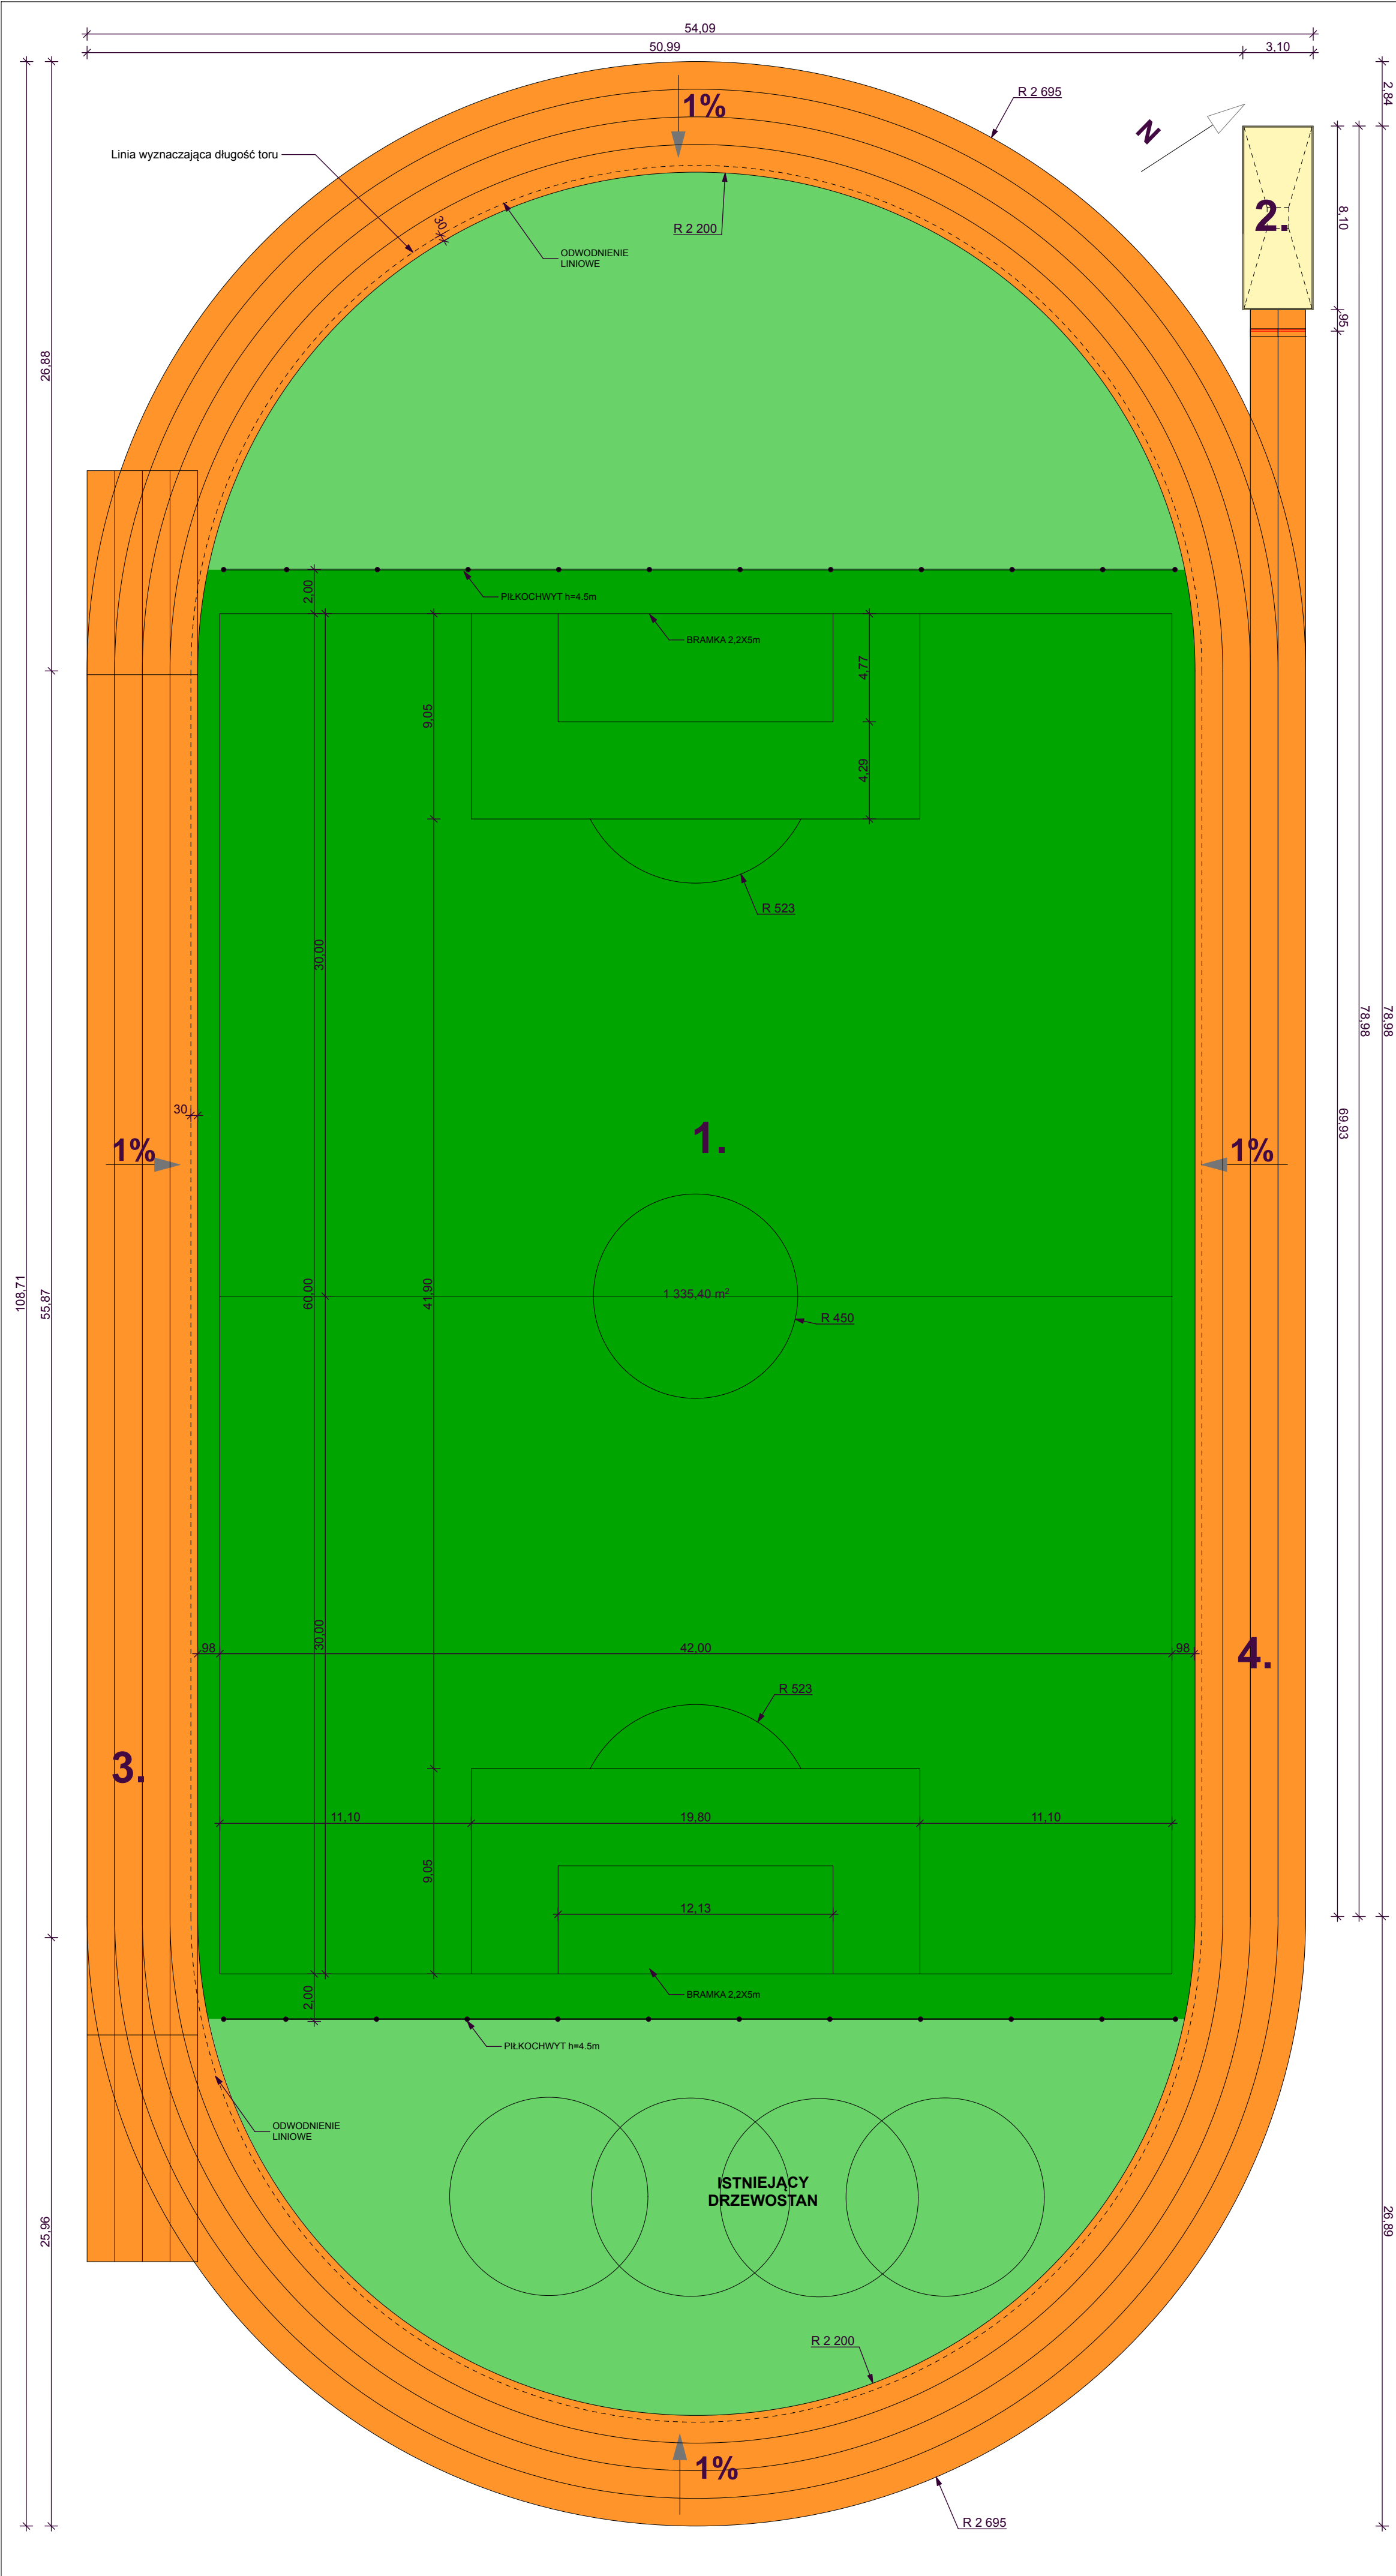

BOISKO GŁÓWNE - RZUT
skala 1:200

LEGENDA:
1. BOISKO PIŁKARSKIE 60x42m,
2. SKOK W DAL
3. BIEŻENIA 4 TORÓW 250m
4. BIEŻENIA PROSTA 110m 4 TORÓW
SZCZEGÓŁOWE ROZWIĄZANIA
POSZCZEGÓLNYCH ELEMENTÓW
WG. RYS DETALI

- NAWIERZCHNIA POLIURETANOWO - GUMOWA SYNTETYCZNEJ GR. 10mm- 1335,40m²
- NAWIERZCHNIA Z TRAWY SYNTETYCZNEJ WYS. 60mm- 2810,58 m²
- SZCZEGÓŁOWE WYTYCZNE MATERIAŁOWE WG. OPISU TECHNICZNEGO
- TRAWA NATURALNA - 1128,00 m²
- ZIELEŃ WG. OSOBNEGO OPRACOWANIA ZIELENI

nazwa projektu: WOWIE STUDIO AL. JANA PAWŁA II 20 61-202-28-21 / 293-21-44 wowiastudio@gmail.pl	PROJEKT BUDOWLANO-WYKONAWCZY BUDOWA BOISKA SPORTOWEGO NA TERENIE PRZY SZKOLE PODSTAWOWEJ NR 1 W CZARNKOWIE			adres: ul. Wroniecka, 64-700 Czarnków, gmina: 2027; 2017/7; 1954/4	
	inwestor: Gmina Miejska Czarnków, adres: Pl. Wolności 6, 64-700 Czarnków.			nazwa rysunku: BOISKO GŁÓWNE - RZUT	
nr rysunku: 1	architekt :	mgr inż. arch. Wiesław Wowie	upr. nr 42/PW/94	nazwa Wszelkie prawa zastrzeżone WOWIE STUDIO PLUS	
	konstruktor :	mgr inż. Konstr. Małgorzata Gatas	upr. nr 95/P/99		
	opracowanie techniczne :	mgr inż. Marek Gołąb			
	asystent architekta :	mgr inż. arch. Adam Nogaj			
	mgr inż.	arch. Adam Nogaj			
skala 1:200	Wszelkie prawa zastrzeżone WOWIE STUDIO PLUS				data 20.06.2014