


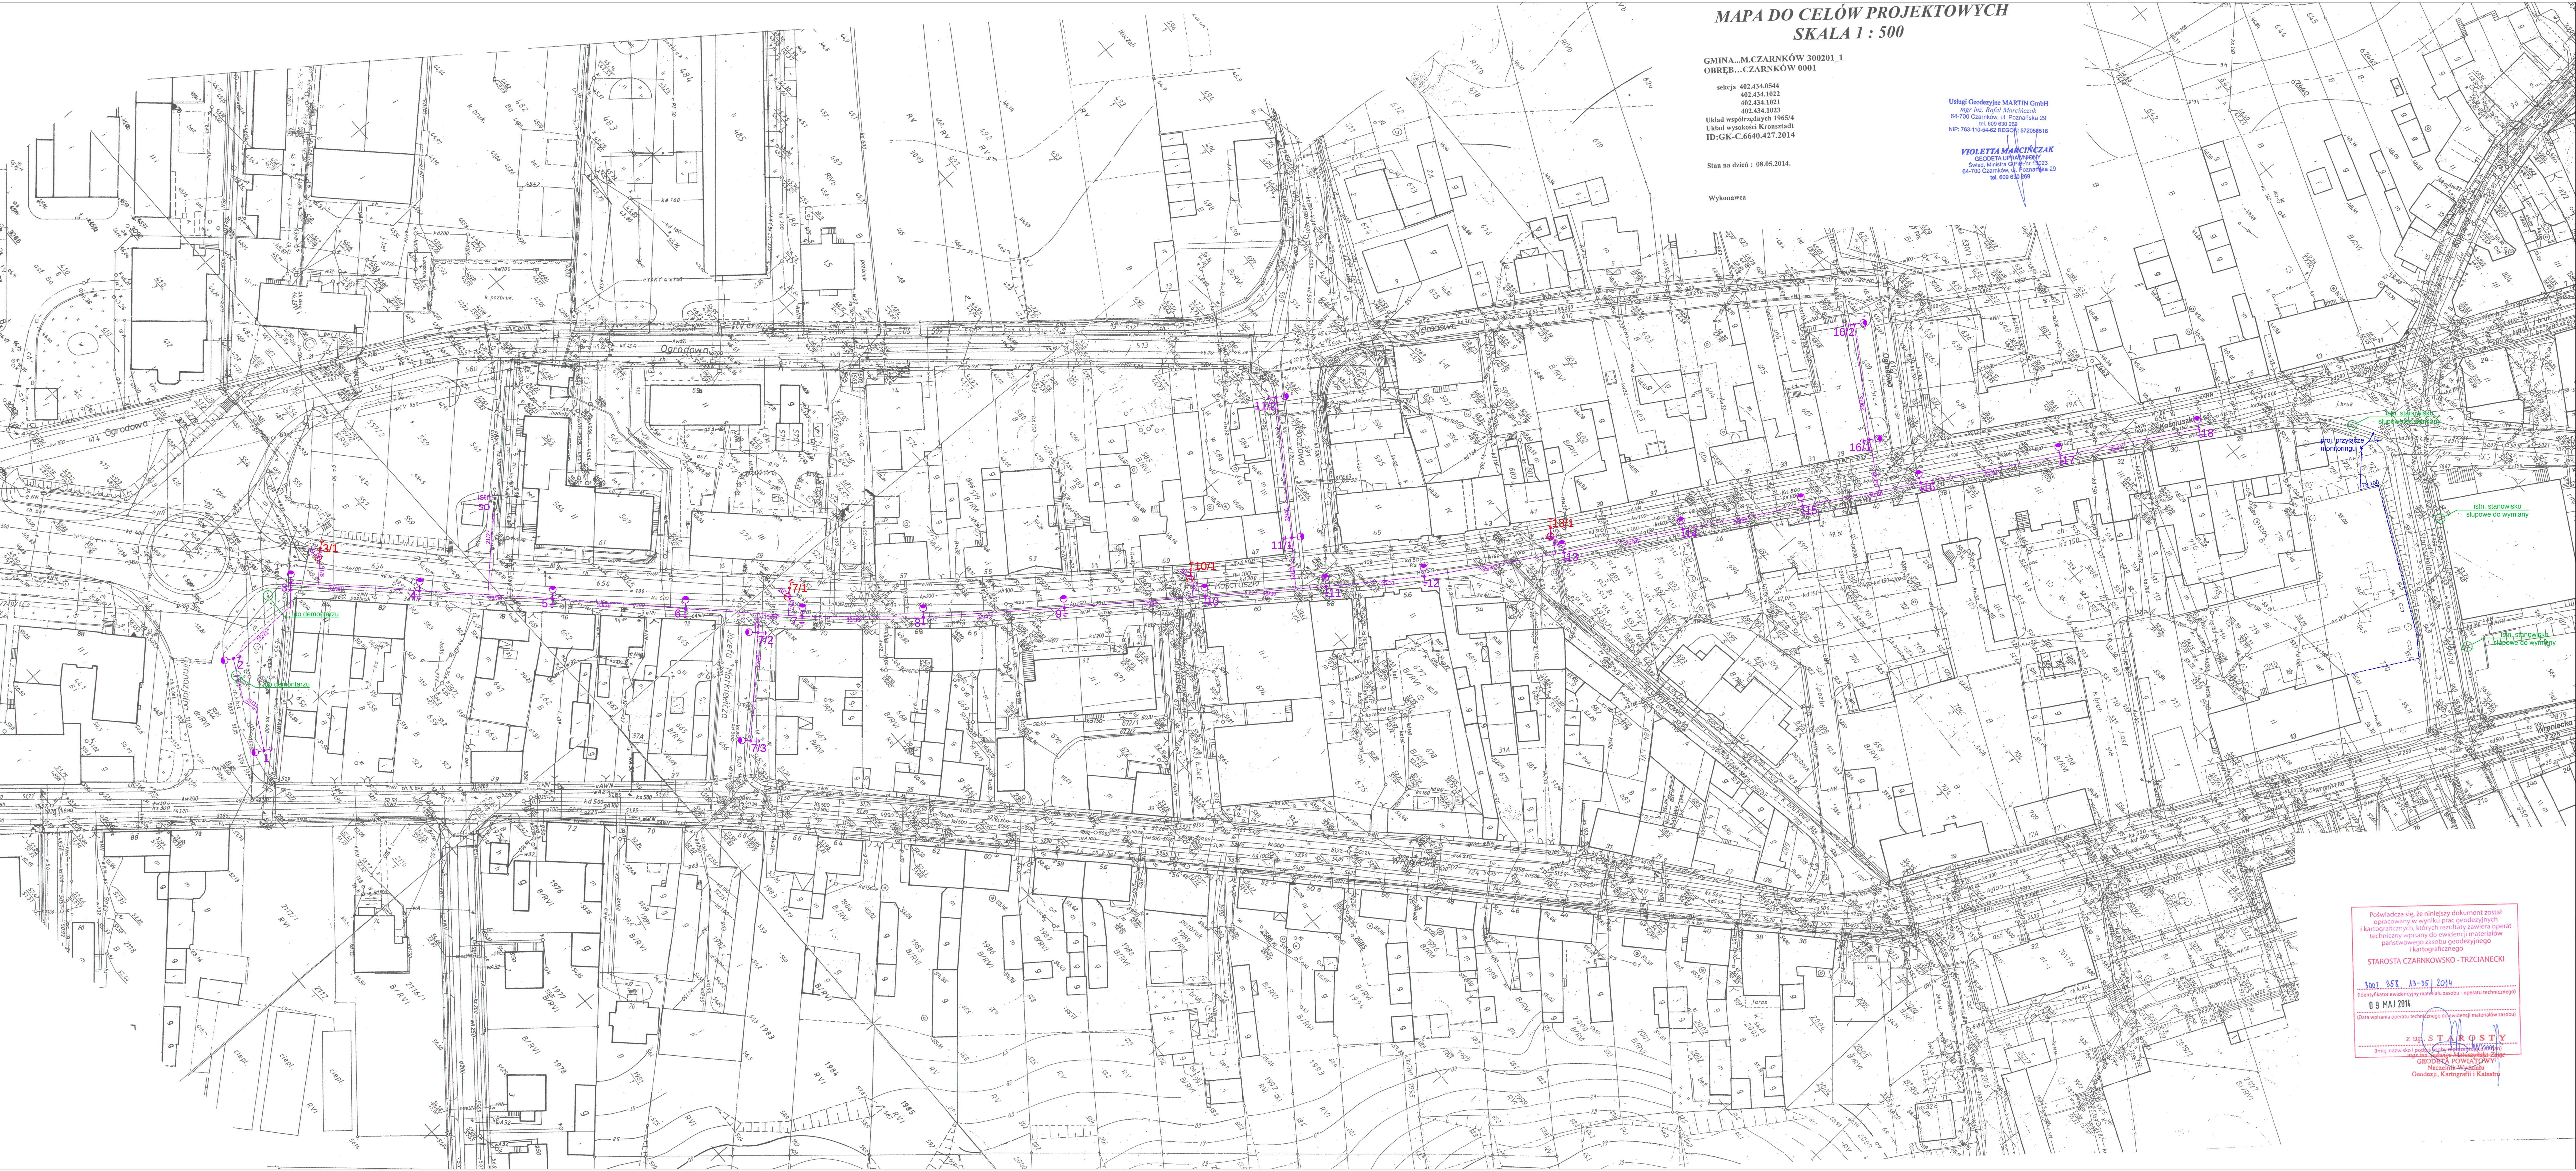

MAPA DO CELÓW PROJEKTOWYCH
SKALA 1 : 500

GMINA...CZARNKÓW 300201_1
OBRĘB...CZARNKÓW 0001

sekcja 402.434.0544
402.434.1022
402.434.1021
402.434.1023

Układ współrzędnych 1965/4
Układ wysokości Krasnodol
ID:GK-C.6640.427.2014

Stan na dzień : 08.05.2014.

Wykonawca

Usługi Geodezyjne MARTIN GmbH
mgr inż. Rafał Marciniak
64-700 Czarnków, ul. Poznańska 29
tel. 609 630 269
NIP: 763-110-54-42 REGON: 572054516

VIOLETA MARCINIAK
GEODETA UPRAWNIENY
Świad. Ministra Cyfr. Nr 5233
64-700 Czarnków, ul. Poznańska 29
tel. 609 630 269

- LEGENDA:
- słup h=8m / wysięgnik dł. 1,1m / nachylenie opraw względem jezdni 0°
 - słup h=6m / mocowanie bezpośrednie / nachylenie opraw względem jezdni 0° / obrócenie oprawy w kierunku przejścia 10°
 - Proj. linia kablowa oświetlenia ulicznego
typu yaky 4x25 mm² długości 779/969 m

Powinno być: w niniejszym dokumencie został opracowany w wyniku prac geodezyjnych i kartograficznych, których rezultatem zawiera operat techniczny wiodący do: ewidencji materiałów państwowego zasobu geodezyjnego i kartograficznego.

STAROSTA CZARNKOWSKO - TRZCIANECKI

5002 358 49-351 2014
(identyfikacji ewidencji materiałów zasobu - operatu technicznego)

0 9 MAJ 2014
(data wpisania operatu technicznego do ewidencji materiałów zasobu)

z up. STAROSTY
(imię, nazwisko i podpis)
Naczelnik Wydziału
Geodezji, Kartografii i Katastru

Jednostka projektowa:	PAEL - Projekt mgr inż. Jarosław Pałasz ul. 27 Sycznia 49/4 64-980 Trzcianka		
Investor:	Gmina Miasta Czarnków Plac Wolności 6 64-700 Czarnków		
Obiekt:	Kompleksowa przebudowa ul. Kościuszkowej na odcinku od skrzyżowania ulic: Kościelnej, Rzemieślniczej, Staroszkolnej do skrzyżowania z dr. wojewódzką nr 182 na wysokości ronda		
Temat rys.:	Plan sytuacyjny		
Projektant:	mgr inż. Jarosław Pałasz upr. proj. GP-7342/1619/91/92		
Elektryczna		1:500	1