


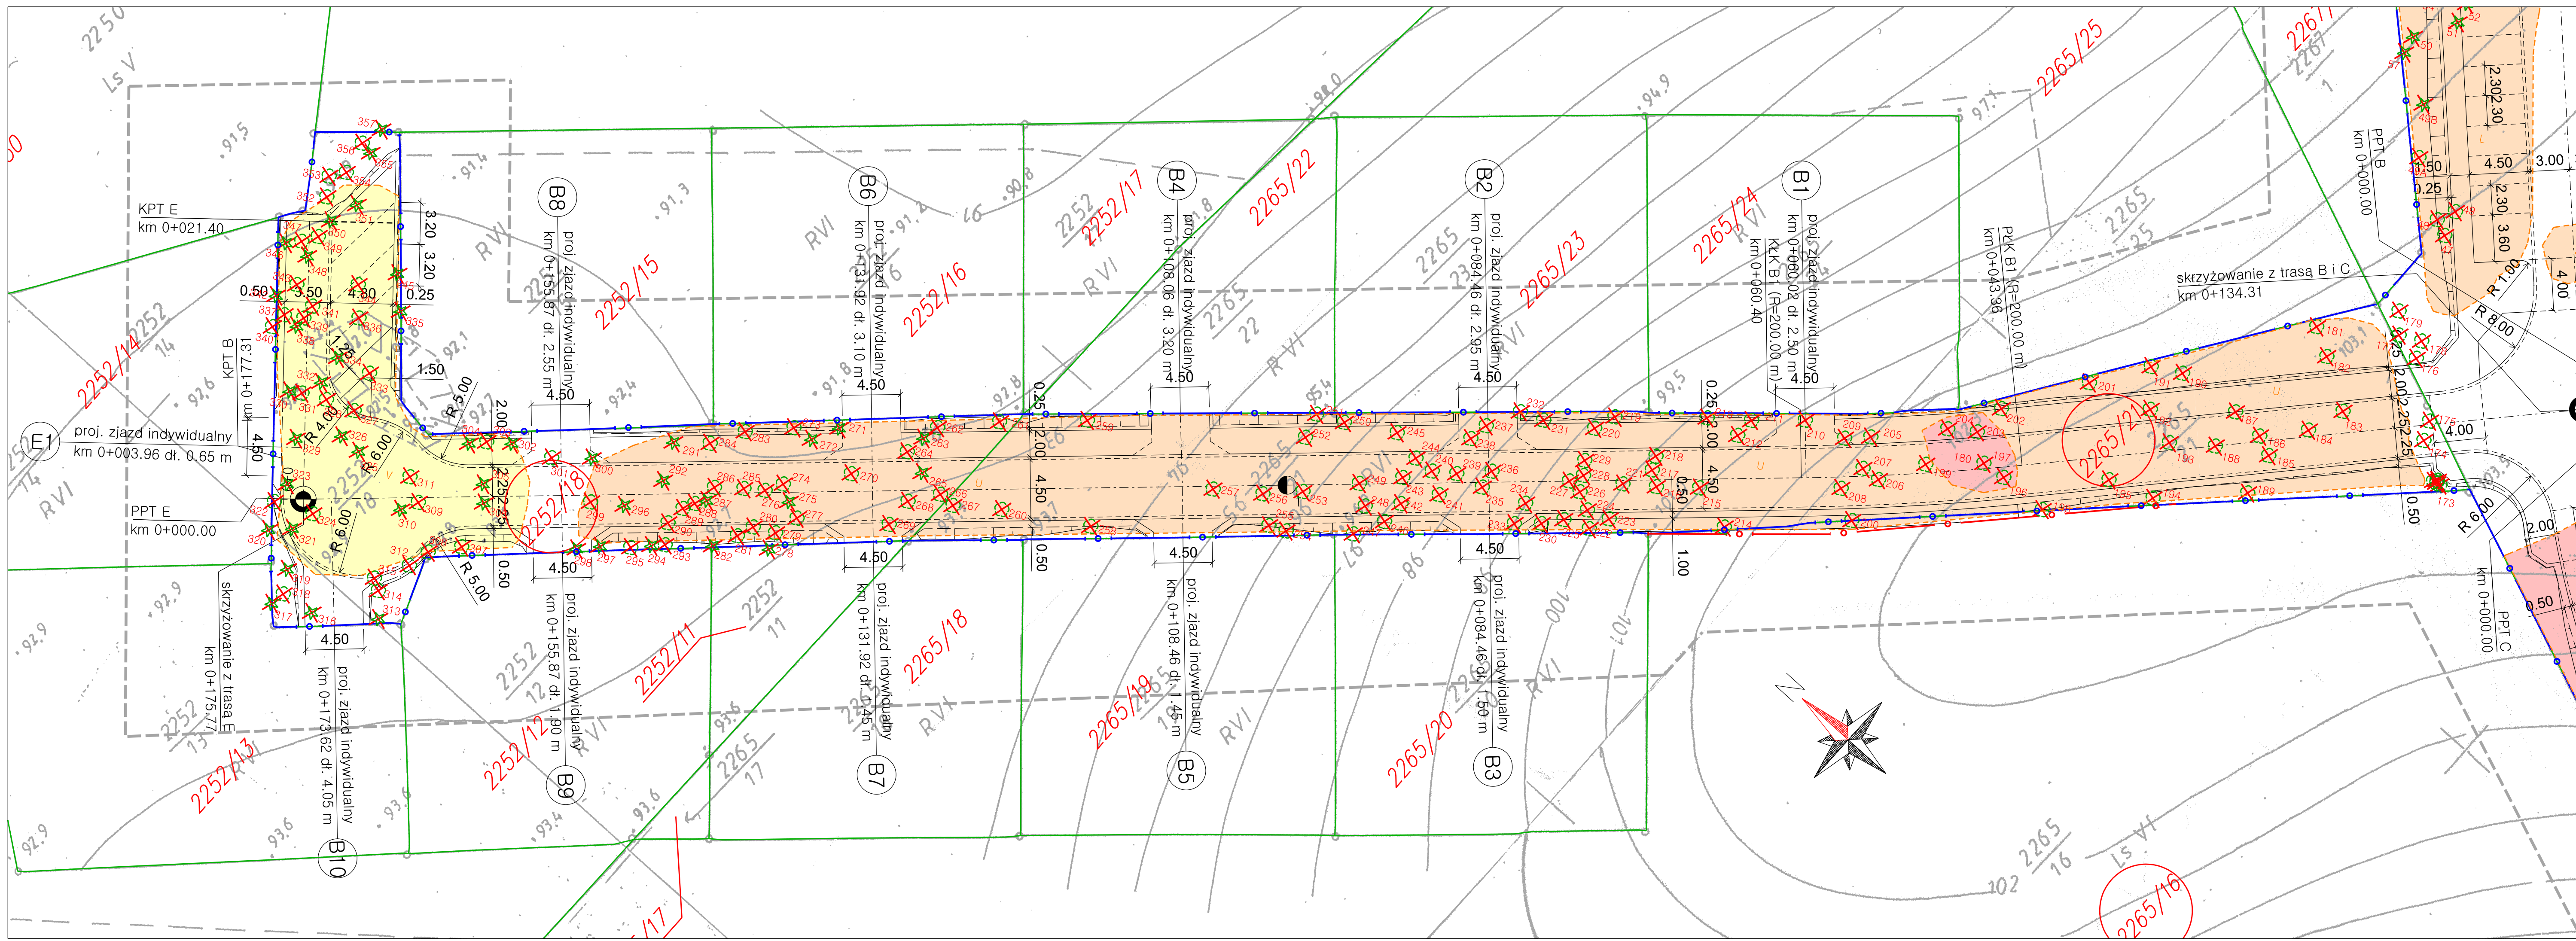

LEGENDA:

ELEMENTY MAPY EWIDENCYJNEJ

- 52/2 (53) - numer nieruchomości
- 53 - numer nieruchomości, na której zlokalizowana jest inwestycja
- istn. granica nieruchomości
- istn. granica pasa drogowego
- proj. linie rozgraniczające inwestycji

PROJEKTOWANE ELEMENTY DROGOWE

- proj. oś główna dróg
- proj. ścież przykrawężnikowy
- proj. osie jezdni
- proj. opornik betonowy 12x25 cm
- proj. obrzeże chodnikowe 8x30 cm
- proj. krawężnik uliczny 15x30 cm
- proj. krawężnik pobocza
- znaki hektometrowe i kilometrowe
- istn. zjazd indywidualny lub publiczny
- proj. skarpy

ELEMENTY PLANU WYCINKI

- drzewo liściaste do wycinki
- drzewo iglaste do wycinki
- krzewy do wycinki o dużej gęstości
- krzewy do wycinki o średniej gęstości
- krzewy do wycinki o małej gęstości
- drzewa do prześwietlenia, gałęzie do obciążenia

jednostka projektowa	BIURO INŻYNIERKI LĄDOWEJ EuroStrada RUFIN JARKA ADRES: ul. Przemysłowa 5/19, 64-700 Czarnków TELEFON: +48 698 92 00 73 E-MAIL: eurostrada@wp.pl			
	PRZY SPORZĄDZENIU DOKUMENTACJI WYKORZYSTANO ZASOBY ORAZ DOŚWIADCZENIE FIRMY: BIURO PROJEKTOW AC DROGA Adam Chmielewski 62-400 Słupca, Róża 27 a Tel. +48 (0-50) 140-59-18			
PRAWA AUTORSKIE ZASTRZEŻONE COPY RIGHTS RESERVED Przedmiotowy projekt chroniony jest prawem autorskim zgodnie z art. 1 Ustawy o Prawie Autorskim i Prawach Pokrewnych z dnia 4 lutego 1984 r. (Dz. U. Nr 34 poz. 83)				
zadanie	BUDOWA DRÓG MIEJSKICH Z OŚWIETLENIEM DROGOWYM - UL. LEŚNA Z ODCHODZĄCYMI DROGAMI WEWNĘTRZNYMI			
inwestor	Gmina Miasta Czarnków Plac Wolności 6, 64-700 Czarnków tel. (0-67) 255-28-01			
rysunek	PLAN WYCINKI DRZEW			
projektant (branża drogowa)	inż. Adam Chmielewski WK/P/0231/POOD/06			podpis <i>Adam Chmielewski</i>
opracował (branża drogowa)	mgr inż. Ruffin Jarka			podpis <i>Ruffin Jarka</i>
stadium	branża	skala	data	nr rysunku
Projekt budowlany	Drogowa	1:250	11.2012	2.3