


ZAGOSPODAROWANIE
PLACU ZABAW
skala 1:100

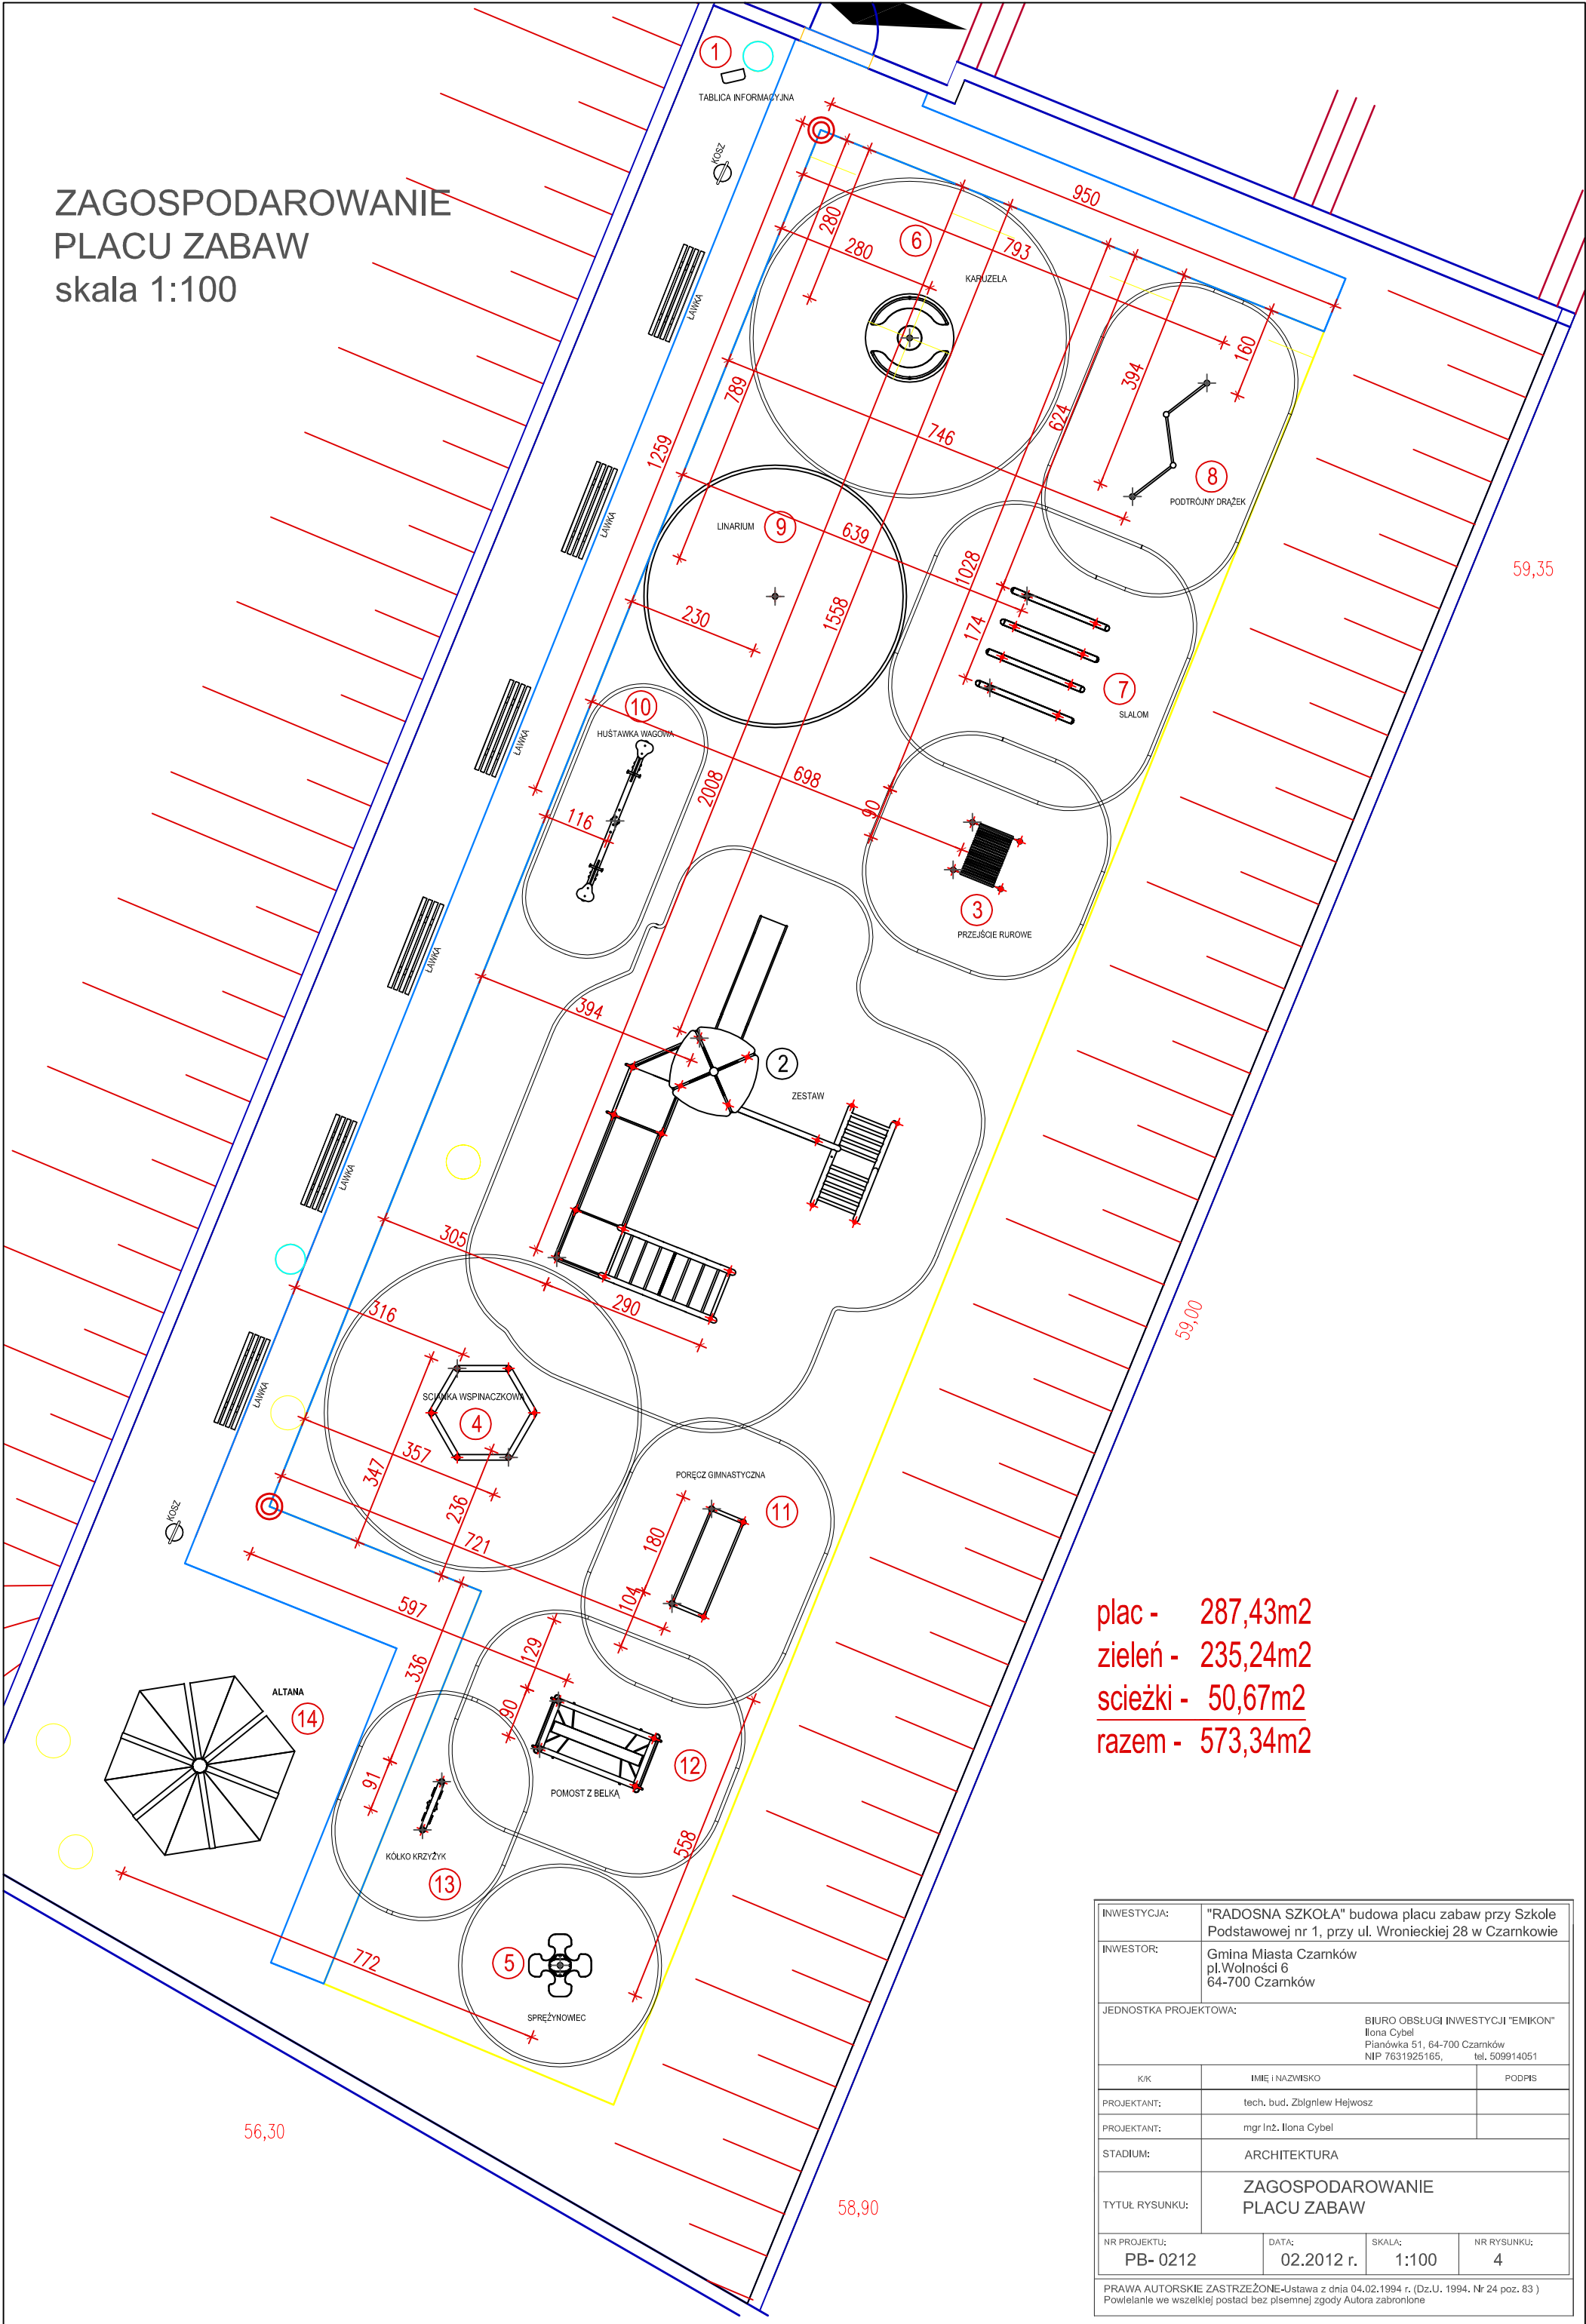

plac - 287,43m2
zieleń - 235,24m2
ścieżki - 50,67m2
razem - 573,34m2

INWESTYCJA:	"RADOSNA SZKOŁA" budowa placu zabaw przy Szkole Podstawowej nr 1, przy ul. Wronieckiej 28 w Czarnkowie		
INWESTOR:	Gmina Miasta Czarnków pl.Wolności 6 64-700 Czarnków		
JEDNOSTKA PROJEKTOWA:		BIURO OBSŁUGI INWESTYCJI "EMIKON" Ilona Cybel Pianówka 51, 64-700 Czarnków NIP 7631925165, tel. 509914051	
KK	IMIE I NAZWISKO		PODPIS
PROJEKTANT:	tech. bud. Zbigniew Hejwosz		
PROJEKTANT:	mgr Inż. Ilona Cybel		
STADIUM:	ARCHITEKTURA		
TYTUŁ RYSUNKU:	ZAGOSPODAROWANIE PLACU ZABAW		
NR PROJEKTU:	DATA:	SKALA:	NR RYSUNKU:
PB- 0212	02.2012 r.	1:100	4
PRAWA AUTORSKIE ZASTRZEŻONE-Ustawa z dnia 04.02.1994 r. (Dz.U. 1994. Nr 24 poz. 83) Powielanie we wszelkiej postaci bez pisemnej zgody Autora zabronione			