


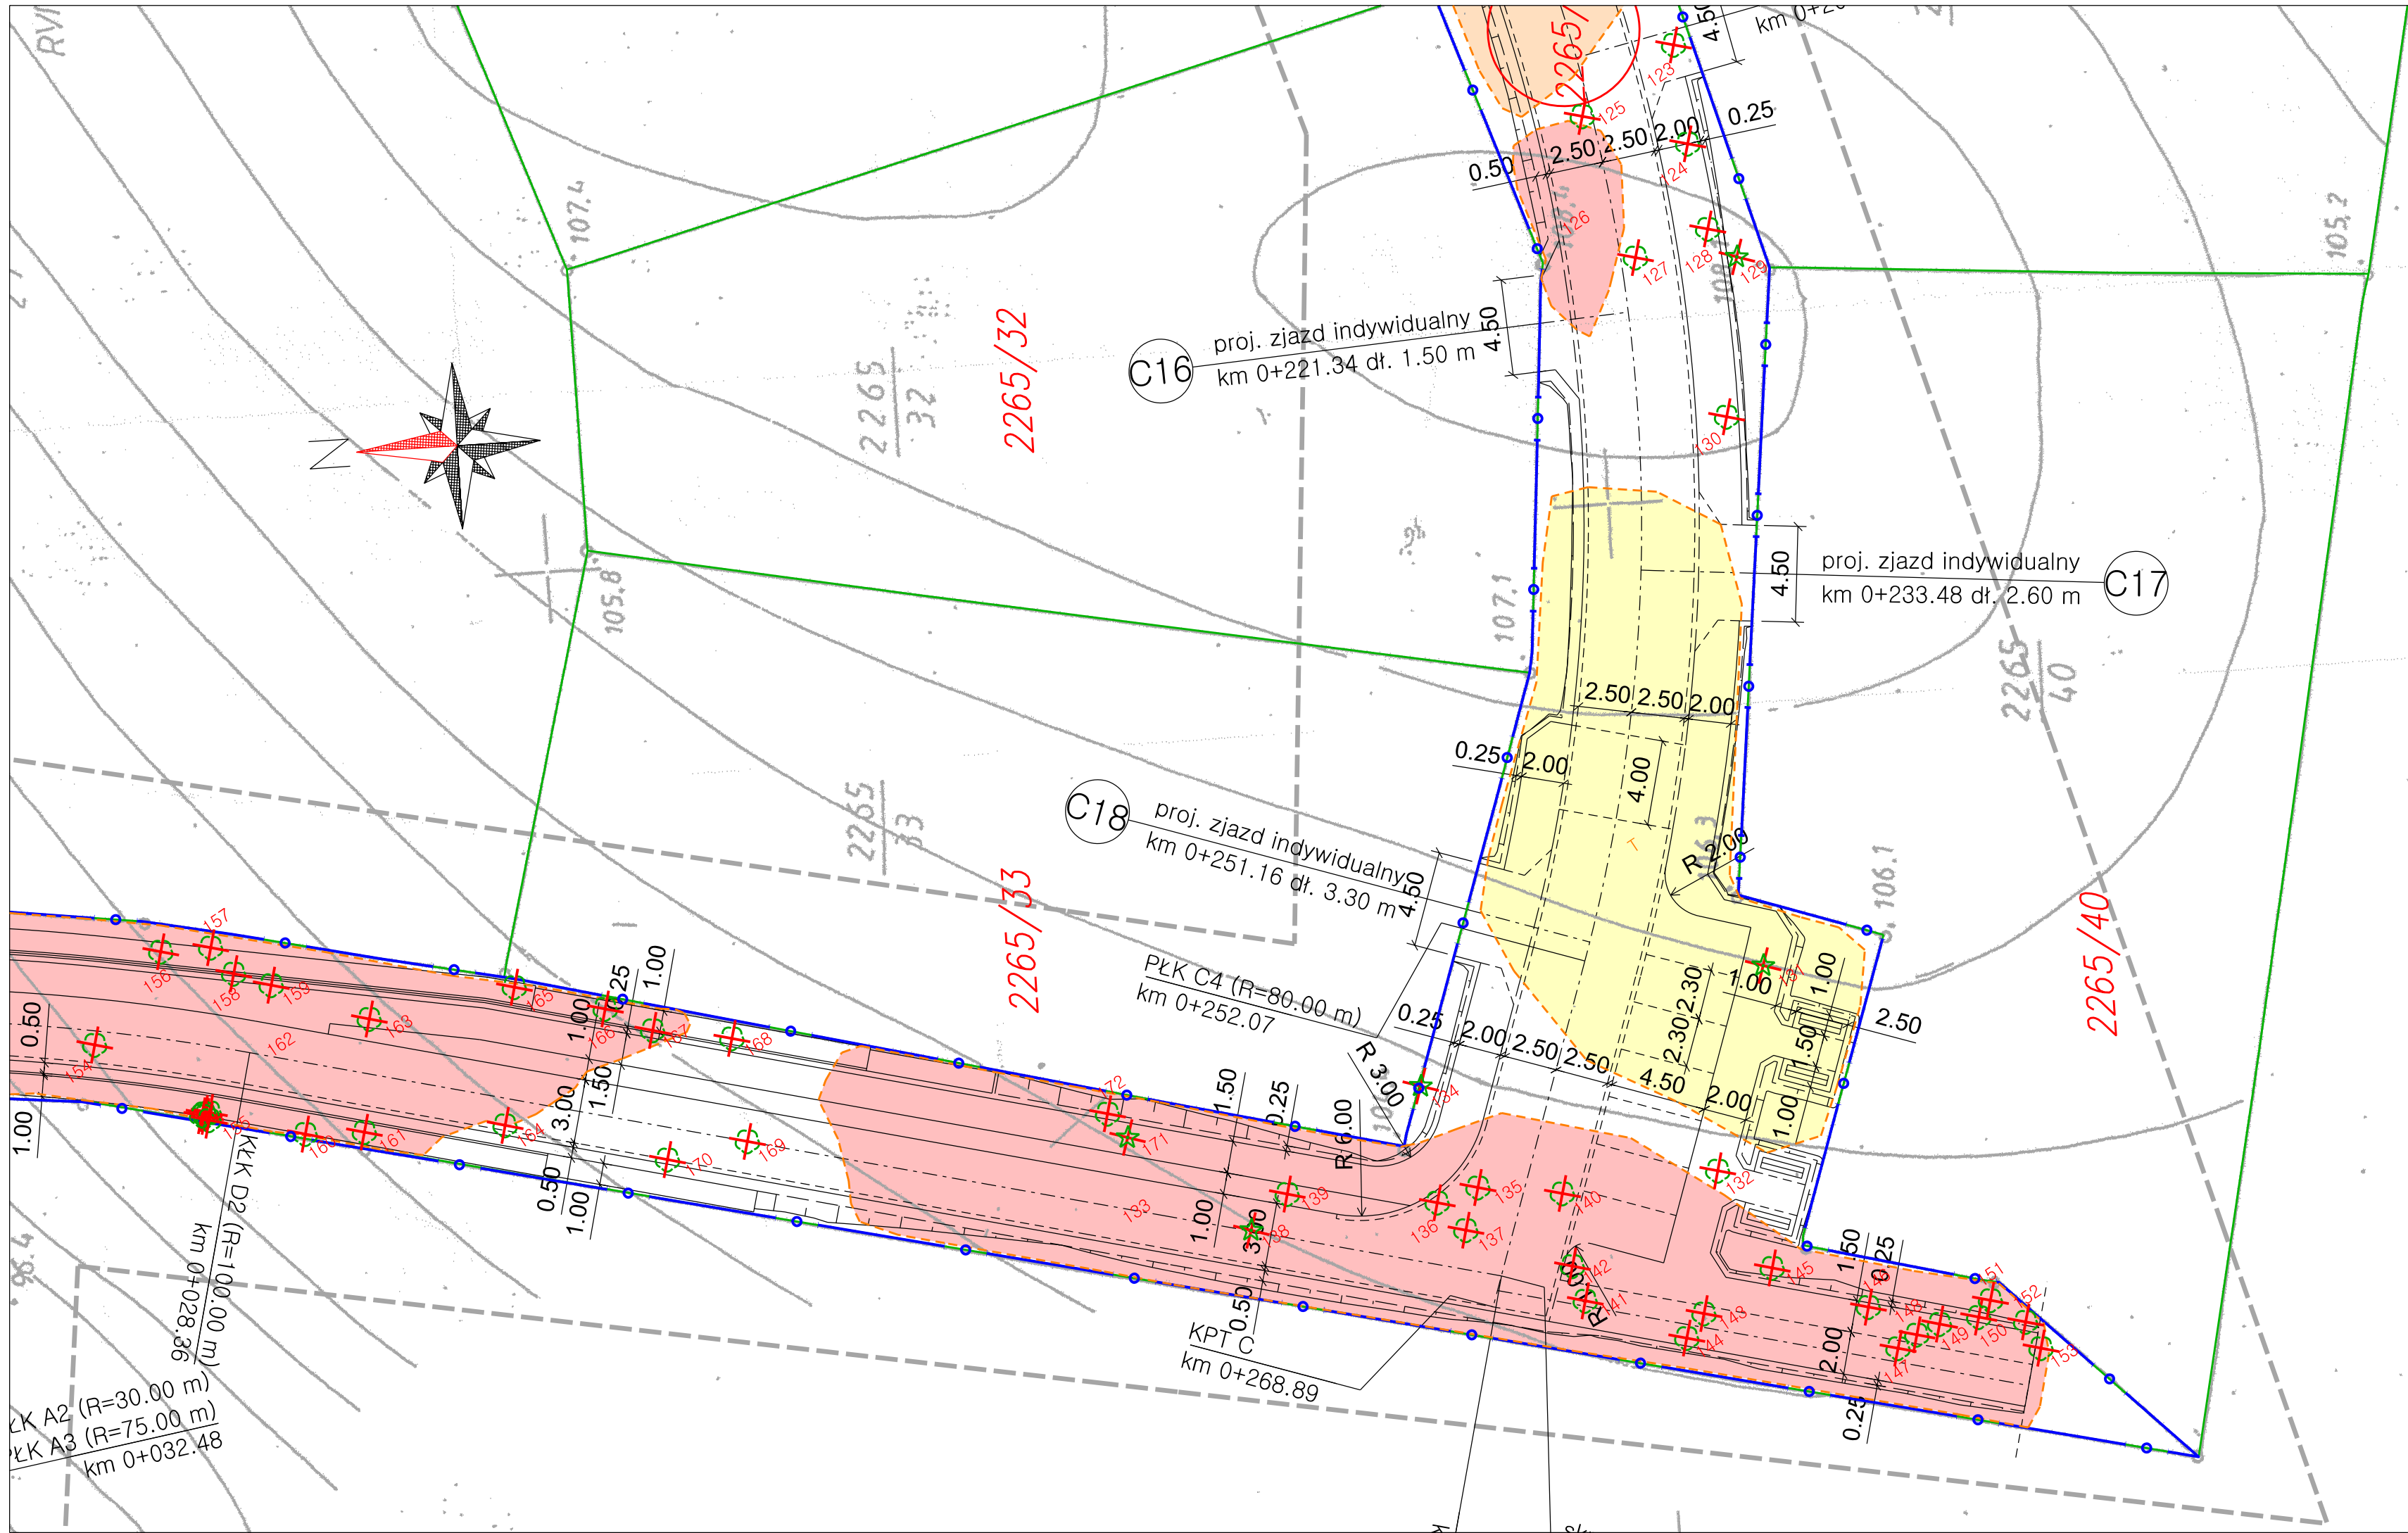

- LEGENDA:
- ELEMENTY MAPY EWIDENCYJNEJ
- 52/2 - numer nieruchomości
 - 53 - numer nieruchomości, na której zlokalizowana jest inwestycja
 - istn. granica nieruchomości
 - istn. granica pasa drogowego
 - proj. linie rozgraniczające inwestycji

- PROJEKTOWANE ELEMENTY DROGOWE
- proj. oś główna dróg
 - proj. ściek przykrawężnikowy
 - proj. osie zjazdów
 - proj. opornik betonowy 12x25 cm
 - proj. obrzeże chodnikowe 8x30 cm
 - proj. krawężnik uliczny 15x30 cm
 - proj. krawędź pobocza
 - znaki hektometrowe i kilometrowe
 - istn. zjazd indywidualny lub publiczny
 - proj. skarpy

- ELEMENTY PLANU WYCINKI
- drzewo liściaste do wycinki
 - drzewo iglaste do wycinki
 - krzewy do wycinki o dużej gęstości
 - krzewy do wycinki o średniej gęstości
 - krzewy do wycinki o małej gęstości
 - drzewa do prześwietlenia, gałęzie do obcięcia

jednostka projektowa	BIURO INŻYNIERII LADOWEJ EuroStrada RUFIN JARKA PRZY SPORZĄDZENIU DOKUMENTACJI WYKORZYSTANO ZASOBY ORĄZ DOŚWIADCZENIE FIRMY: BIURO PROJEKTÓW AC DROGA Adam Chmielewski 62-400 Słupca, Róża 27 a Tel. +48 (0-50) 140-59-18 <td colspan="3">ADRES: ul. Przemysłowa 5/19, 64-700 Czarneków TELEFON: +48 698 92 00 73 E-MAIL: eurostrada@wp.pl</td>		ADRES: ul. Przemysłowa 5/19, 64-700 Czarneków TELEFON: +48 698 92 00 73 E-MAIL: eurostrada@wp.pl		
	PRAWA AUTORSKIE ZASTRZEŻONE COPY RIGHTS RESERVED Przedmiotowy projekt chroniony jest prawem autorskim zgodnie z art. 1 Ustawy o Prawie Autorskim i Prawach Pokrewnych z dnia 4 lutego 1984 r. (Dz. U. Nr 34 poz. 83)				
zadanie	BUDOWA DRÓG MIEJSKICH Z OŚWIETLENIEM DROGOWYM - UL. LEŚNA Z ODCHODZĄCYMI DROGAMI WEWNĘTRZNYMI				
inwestor	Gmina Miasta Czarneków Plac Wolności 6, 64-700 Czarneków tel. (0-67) 255-28-01				
rysunek	PLAN WYCINKI DRZEW				
projektant (branża drogowa)	inż. Adam Chmielewski			podpis	Chmielewski
	WKP/0231/POOD/06				
opracował (branża drogowa)	mgr inż. Ruffin Jarka			podpis	Jarka
stadium	branża	skala	data	nr rysunku	
Projekt budowlany	Drogowa	1:250	11.2012	2.5	