


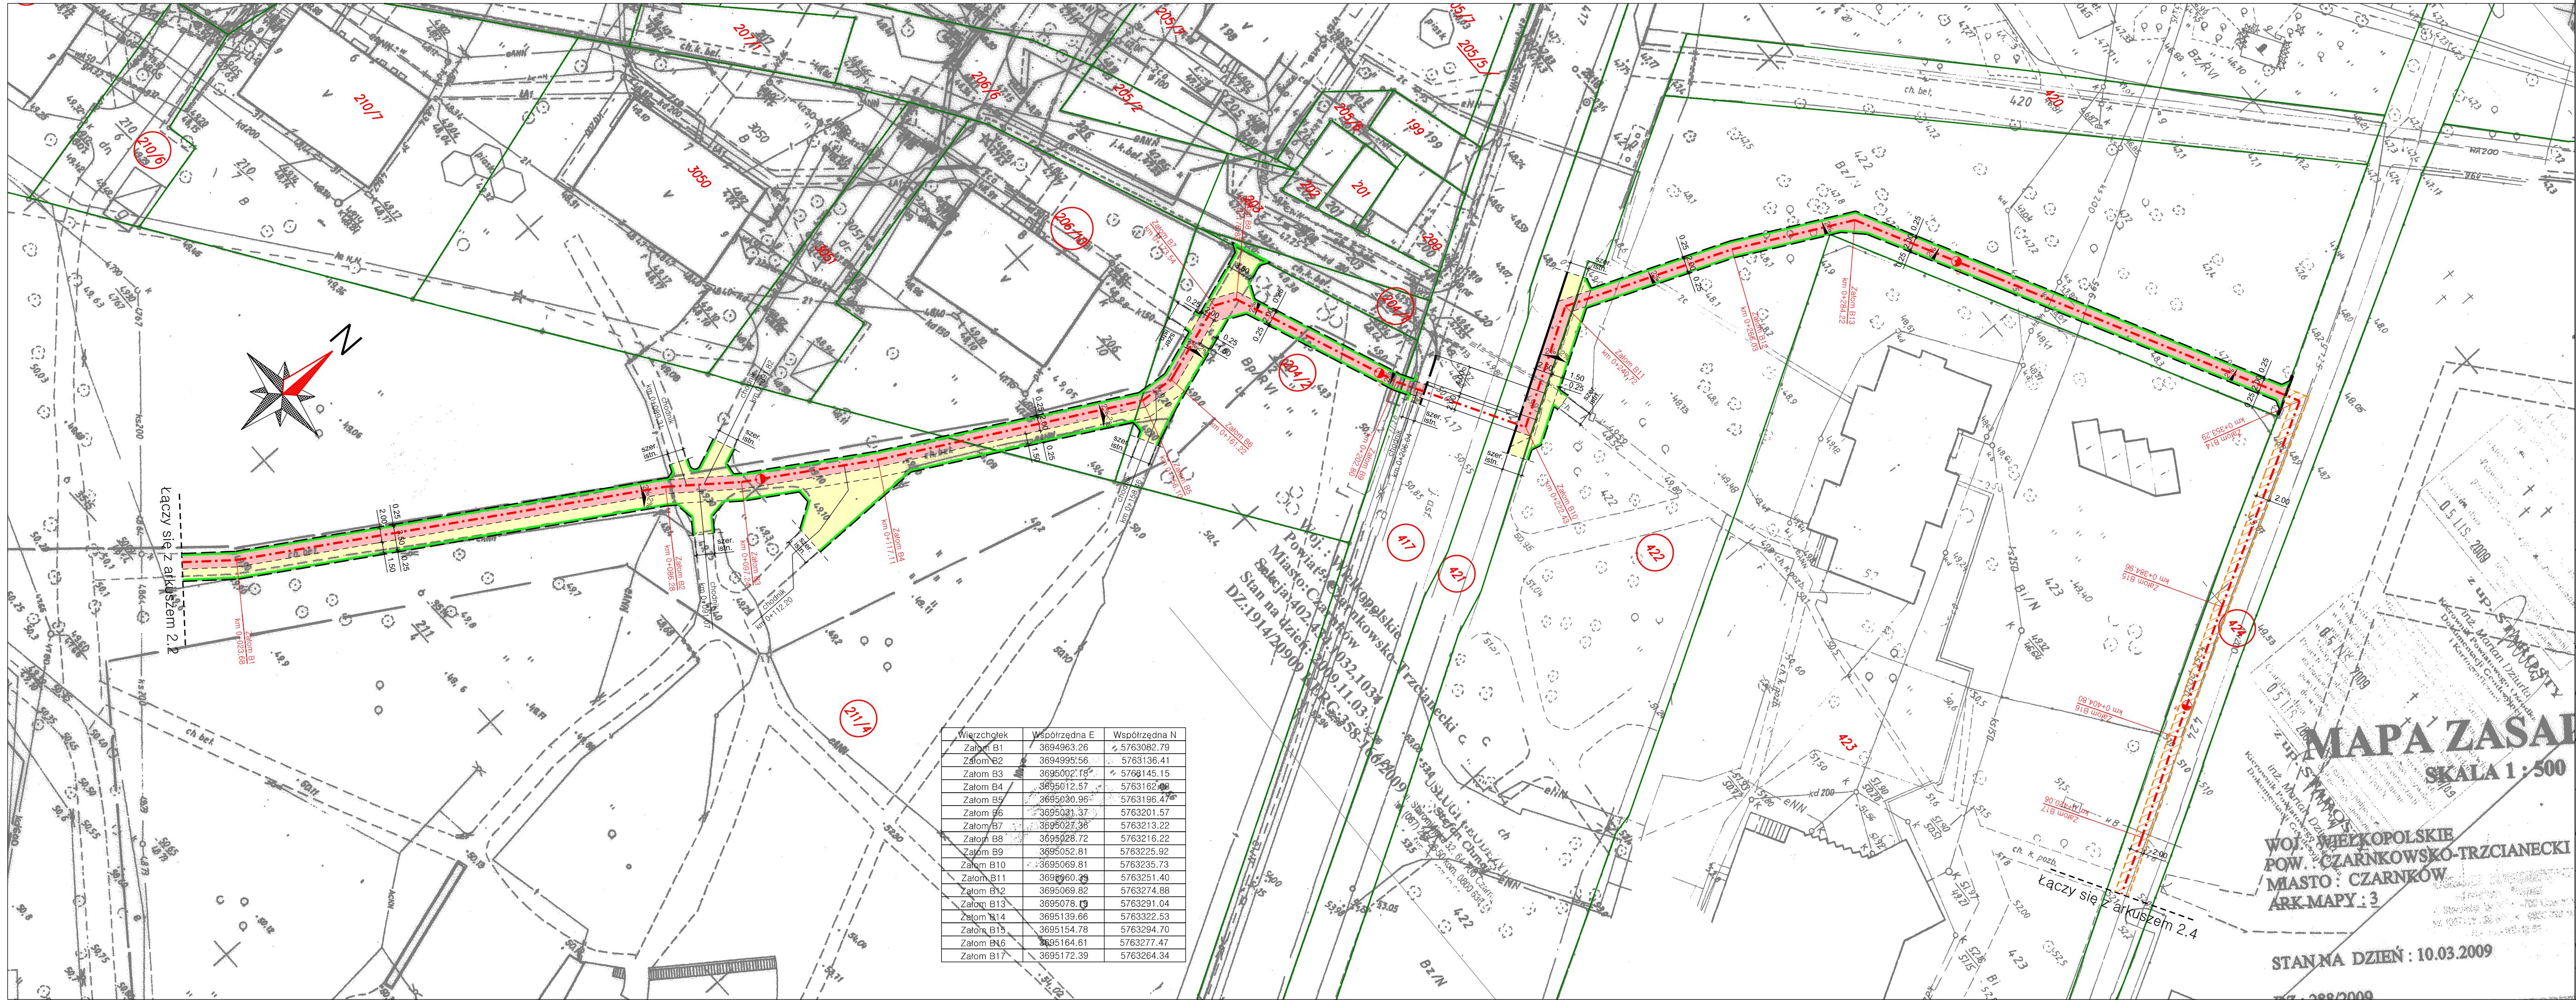

Wierzchołek	Współrzędna E	Współrzędna N
Zalóm B1	3694963.26	5763082.79
Zalóm B2	3694995.56	5763136.41
Zalóm B3	3695002.15	5768145.15
Zalóm B4	3695012.57	5763162.08
Zalóm B5	3695030.96	5763196.47
Zalóm B6	3695031.37	5763201.57
Zalóm B7	3695027.36	5763213.22
Zalóm B8	3695028.72	5763216.22
Zalóm B9	3695052.81	5763225.92
Zalóm B10	3695069.81	5763235.73
Zalóm B11	3695060.39	5763251.40
Zalóm B12	3695069.82	5763274.88
Zalóm B13	3695078.19	5763291.04
Zalóm B14	3695139.66	5763322.53
Zalóm B15	3695154.78	5763294.70
Zalóm B16	3695164.61	5763277.47
Zalóm B17	3695172.39	5763264.34

MAPA ZASAD
SKALA 1 : 500

WOJ. WIELKOPOLSKIE
POW. CZARNKOWSKO-TRZCIANECKI
MIASTO CZARNKÓW
ARK MAPY : 3

STAN NA DZIEŃ : 10.03.2009

KONSORCJUM EuroStrada BIURO INŻYNIERII LĄDOWEJ ul. Przemysłowa 5/19, 64-700 Czarnków TELEFON: +48 698 92 00 73 E-MAIL: eurostrada@wp.pl				
BIURO USŁUGOWO-HANDLOWE Adam Chmielewski 62-400 Słupca, Róża 27 a. Tel. +48 (0-50) 140-59-18				
PRAWA AUTORSKIE ZASTRZEŻONE COPY RIGHTS RESERVED Przedmiotowy projekt chroniony jest prawem autorskim zgodnie z art. 1 Ustawy o Prawie Autorskim i Prawach Pokrewnych z dnia 4 lutego 1984 r. (Dz. U. Nr 34 poz. 83)				
zadanie	OPRACOWANIE DOKUMENTACJI PROJEKTOWEJ DLA BUDOWY ŚCIEŻEK ROWEROWYCH NA TERENIE MIASTA CZARNKÓW W CELU POPRAWY BEZPIECZEŃSTWA RUCHU DROGOWEGO			
inwestor	Miasto Czarnków Plac Wolności 6, 64-700 Czarnków tel. (0-67) 255-28-01			
rysunek	PLAN SYTUACYJNY			
projektant	inż. Adam Chmielewski	podpis		
sprawdził	inż. Włodzimierz Chmielewski	podpis		
	GP 7342/219/94			
opracował	mgr inż. Ruffin Jarka	podpis		
stadium	branża	skala	data	nr rysunku
Projekt budowlany	Drogowa	1:500	02.2010	2.3