


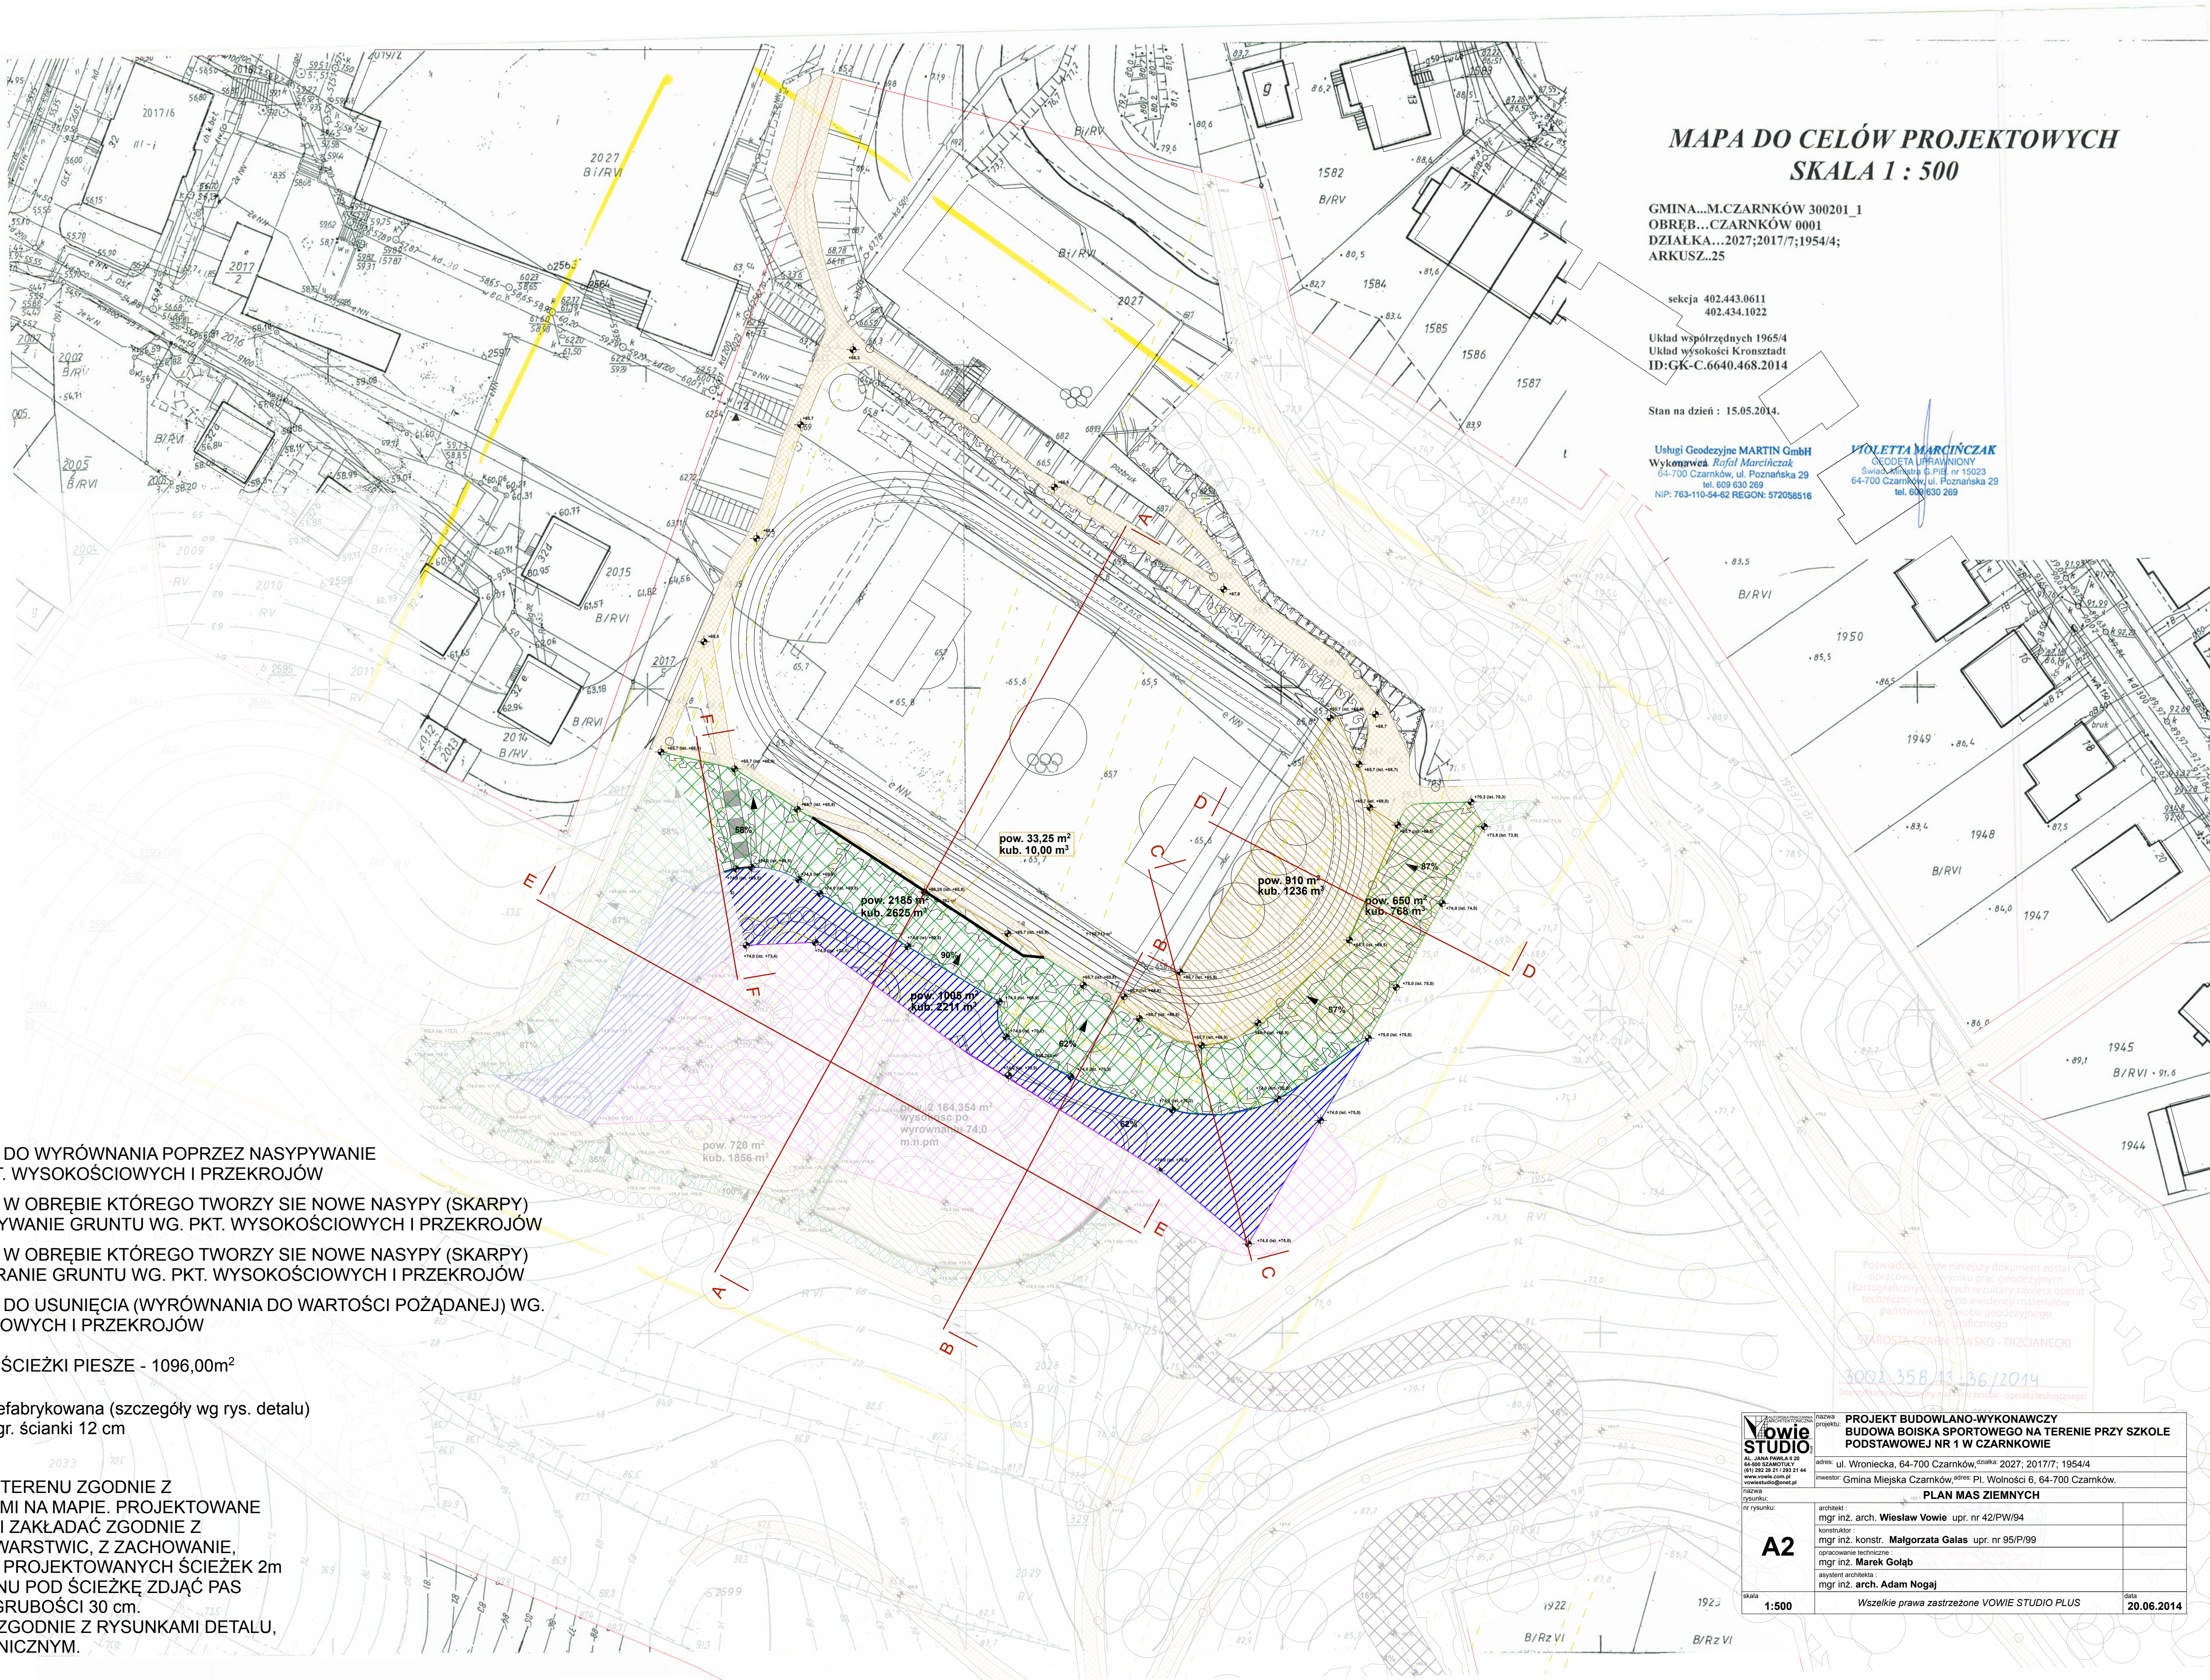

MAPA DO CELÓW PROJEKTOWYCH
SKALA 1 : 500

GMINA...M.CZARNKÓW 300201_1
OBREB...CZARNKÓW 0001
DZIAŁKA...2027;2017/7;1954/4;
ARKUSZ...25

sekcja 402.443.0611
402.434.1022

Układ współrzędnych 1965/4
Układ wysokości Kronstadt
ID:GK-C.6640.468.2014

Stan na dzień : 15.05.2014.

Usługi Geodezyjne MARTIN GmbH
Wykonawca Rafał Marciniak
64-700 Czarnków, ul. Poznańska 29
tel. 609 630 269
NIP: 763-110-54-62 REGON: 572058516

VIOLETTA MARCINIAK
GEODETA UPRAWNIONY
Świadectwo G.PiB. nr 15023
64-700 Czarnków, ul. Poznańska 29
tel. 609 630 269

Legenda:

- OBSZAR TERENU DO WYRÓWNIANIA POPRZECZ NASYPYWANIEM GRUNTU WG. PKT. WYSOKOŚCIOWYCH I PRZEKROJÓW
- OBSZAR TERENU W OBREBIE KTÓREGO TWORZY SIĘ NOWE NASYPY (SKARPY) POPRZECZ NASYPYWANIEM GRUNTU WG. PKT. WYSOKOŚCIOWYCH I PRZEKROJÓW
- OBSZAR TERENU W OBREBIE KTÓREGO TWORZY SIĘ NOWE NASYPY (SKARPY) POPRZECZ WYBIERANIE GRUNTU WG. PKT. WYSOKOŚCIOWYCH I PRZEKROJÓW
- OBSZAR TERENU DO USUNIĘCIA (WYRÓWNIANIA DO WARTOŚCI POŻĄDANEJ) WG. PKT. WYSOKOŚCIOWYCH I PRZEKROJÓW
- PROJEKTOWANE ŚCIEŻKI PIESZE - 1096,00m²
- Ściana oporowa prefabrykowana (szczegóły wg rys. detalu)
- typ L, h=180 cm, gr. ścianki 12 cm

UWAGA:
PROJEKTOWANE WYSOKOŚCI TERENU ZGODNIE Z WYSOKOŚCIAMI ZAZNACZONYMI NA MAPIE. PROJEKTOWANE ŚCIEŻKI W MIARĘ MOŻLIWOŚCI ZAKŁADAĆ ZGODNIE Z PRZEBIEGIEM ISTNIEJĄCYCH WARSTWIC, Z ZACHOWANIE, SPADKU DO 25%. SZEROKOŚĆ PROJEKTOWANYCH ŚCIEŻEK 2m PRZY PRZYGOTOWANIU TERENU POD ŚCIEŻKĘ ZDJAĆ PAS TERENU O SZEROKOŚCI 4m I GRUBOŚCI 30 cm. SZCZEGÓŁOWE INFORMACJE ZGODNIE Z RYSUNKAMI DETALU, PRZEKROJAMI I OPISEM TECHNICZNYM.

Podpisz się w tym miejscu, jeśli niniejszy dokument został
opracowany w wyniku prac geodezyjnych
i kartograficznych, których rezultaty zawiera opisać
techniczny w tym celu ewidencja materiałów
punktowych, z rysunku geodezyjnego
i kartograficznego

3002.358.41.36/2014

VOWIE STUDIO	PROJEKT BUDOWLANO-WYKONAWCZY BUDOWA BOISKA SPORTOWEGO NA TERENIE PRZY SZKOLE PODSTAWOWEJ NR 1 W CZARNKOWIE		
	AL. JANA PAWŁA II 20 64-700 CZARNKÓW tel. 609 630 269 www.vowie.com.pl vowie@vowie.com.pl		
A2	adres: ul. Wroniecka, 64-700 Czarnków, tel. 2027; 2017/7; 1954/4		
	inwestor: Gmina Miejska Czarnków, adres: Pl. Wolności 6, 64-700 Czarnków.		
skala	PLAN MAS ZIEMNYCH		
	architekt: mgr inż. arch. Wiesław Vowie upr. nr 42/PW/94		
1:500	konstruktor: mgr inż. konstr. Małgorzata Galas upr. nr 95/P/99		
	opracowanie techniczne: mgr inż. Marek Gołąb		
Wszystkie prawa zastrzeżone VOWIE STUDIO PLUS	asystent architekta: mgr inż. arch. Adam Nogaj		
	data: 20.06.2014		