


- 2.1.SKARBNIK
2.2.Z-CA BURMISTRZA
2.3.SALA NARAD
2.4.SEKRETARIAT
2.5.BURMISTRZ
2.6.RADCA PRAWNY
2.7.HOLL
2.8.SALA SESYJNA
2.8.A. SZATNIA
2.8.B. ZAPLECZE TECHNICZNE
2.9.A.PRZEWODNICZĄCY RADY+RADNYCH
2.9.REFERAT BIURA RADY I ZARZĄDU
2.10.KIEROWNIK REFERATU ORGANIZACYJNEGO
2.11.WC
2.12.SEKRETARZ
2.13.KIOSK-BAR

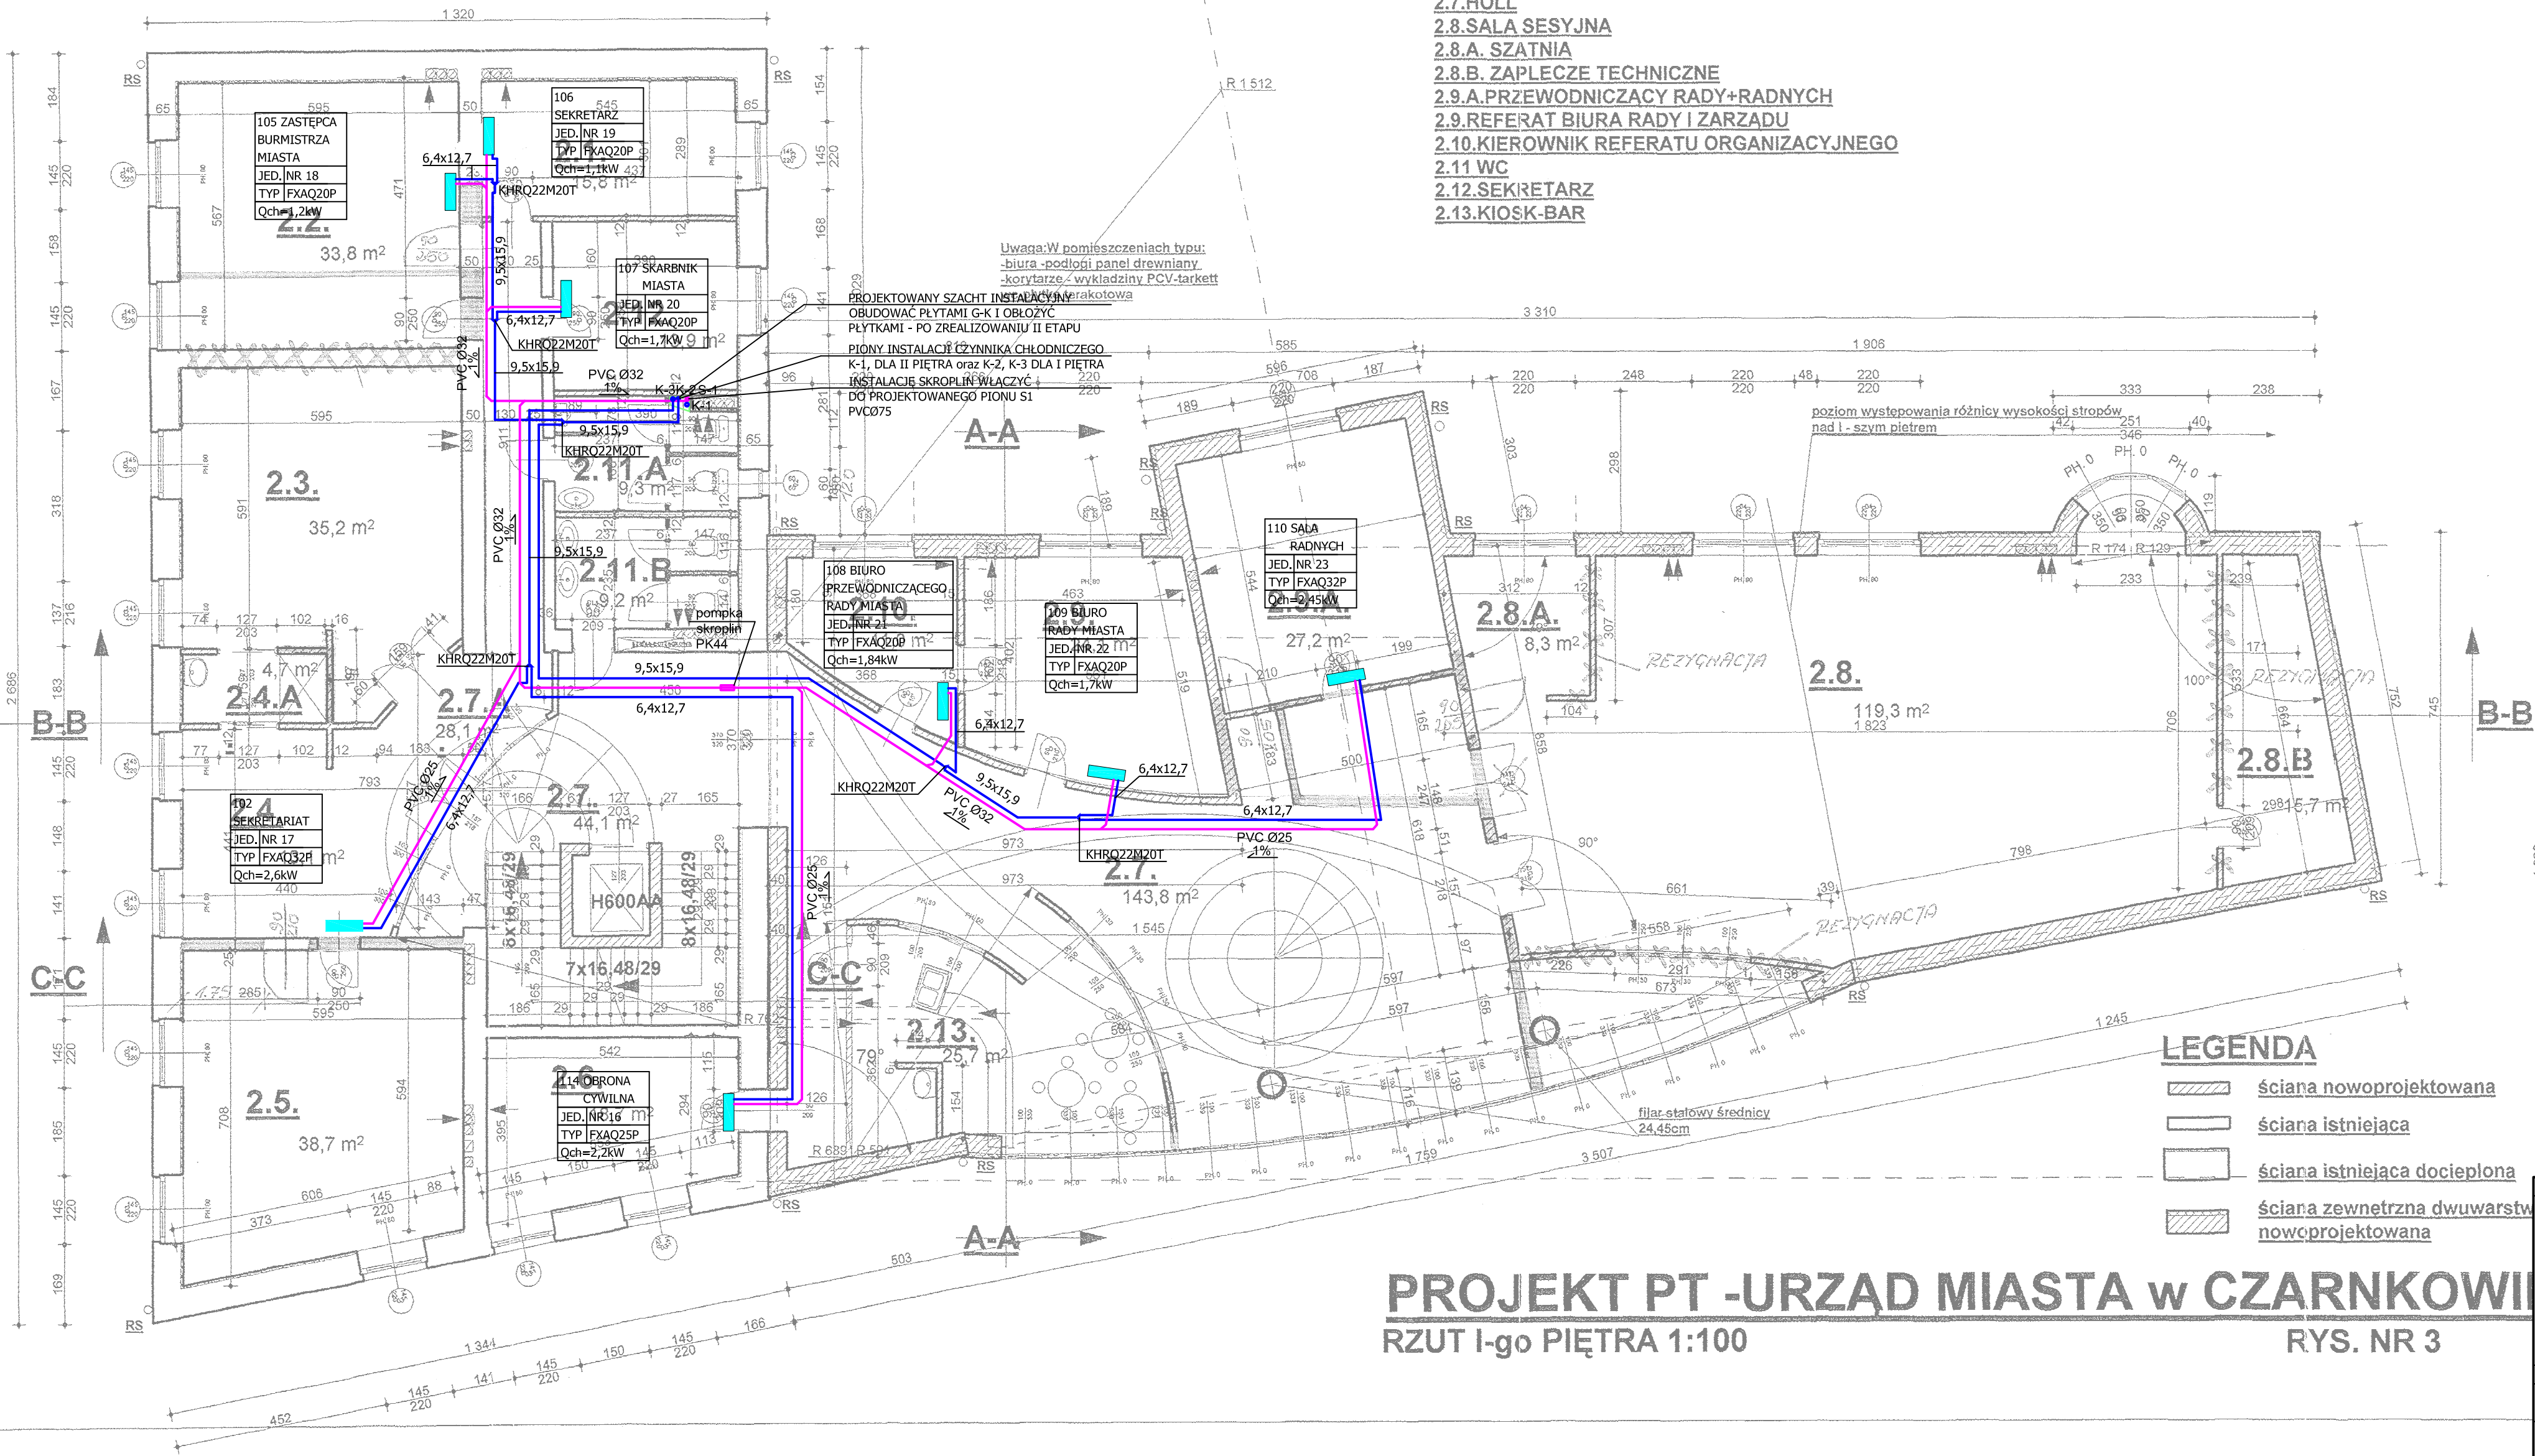

WIESŁAW WÓWIE
MGR INŻ. ARCH.
ul. Wolności 6, 64-700 Czarnków
tel. 067 352 05 66 fax 067 352 05 60
e-mail: pracownia@sezup.com.pl

- LEGENDA:
- PRZEWODY CHŁODNICZE ZAIZOLOWAĆ OTULINĄ KAUCZUKOWĄ GR.9 I 13mm
 - PRZEWODY SKROPLIN ZAIZOLOWAĆ OTULINĄ KAUCZUKOWĄ GR.9mm

WIESŁAW WÓWIE
MGR INŻ. ARCH.
ul. Wolności 6, 64-700 Czarnków
tel. 067 352 05 66 fax 067 352 05 60
e-mail: pracownia@sezup.com.pl

WOWIE STUDIO s.c.
© wszelkie prawa zastrzeżone

PROJEKT PT -URZĄD MIASTA w CZARNKOWIE

RZUT I-go PIĘTRA 1:100

RYŚ. NR 3

- LEGENDA
- ściana nowoprojektowana
 - ściana istniejąca
 - ściana istniejąca docieplona
 - ściana zewnętrzna dwuwarstwowa nowoprojektowana



SEZUP Klima sp. z o.o.
PRACOWNIA PROJEKTOWA
64-920 Pila, ul. Długosza 25
tel. 067 352 05 66 fax 067 352 05 60
e-mail: pracownia@sezup.com.pl

PRAWA AUTORSKIE ZASTRZEŻONE

OBJEKT

URZĄD MIEJSKI W CZARNKOWIE
Pl. Wolności 6, 64-700 CZARNKÓW
Dz. nr 807 I 808

INWESTOR

URZĄD MIEJSKI W CZARNKOWIE
Pl. Wolności 6
64-700 CZARNKÓW

TEMAT

INSTALACJA KLIMATYZACJI
BUDYNKU URZĘDU MIASTA

INDEKS	DATA	PRZEDMIOT MODYFIKACJI	PODPIS

NAZWA RYSUNKU

INSTALACJA KLIMATYZACJI
RZUT I PIĘTRA

OPRACOWAŁ		mgr inż. Michał BEDNAREK			
PROJEKTOWAŁ		mgr inż. Rafał DREZE upr. bud. do projektowania bez ograniczeń w spec. instalacyjnej w zakresie sieci, instalacji i urządzeń cieplnych, wentylacyjnych, gazowych, wodociągowych i kanalizacyjnych		NR UPRAWNIEN WKP/0149/PWOS/09	
SPRAWDZIŁ		mgr inż. Jakub BEDNAREK upr. bud. do projektowania bez ograniczeń w spec. instalacyjnej w zakresie sieci, instalacji i urządzeń cieplnych, wentylacyjnych, gazowych, wodociągowych i kanalizacyjnych		NR UPRAWNIEN WKP/0148/PWOS/09	
KOD	STADIUM	BRANŻA		DATA	SKALA
SP154	PB	KLIMATYZACYJNA		12 2010	1:100
				INDEKS	NR RYS.
				A	04