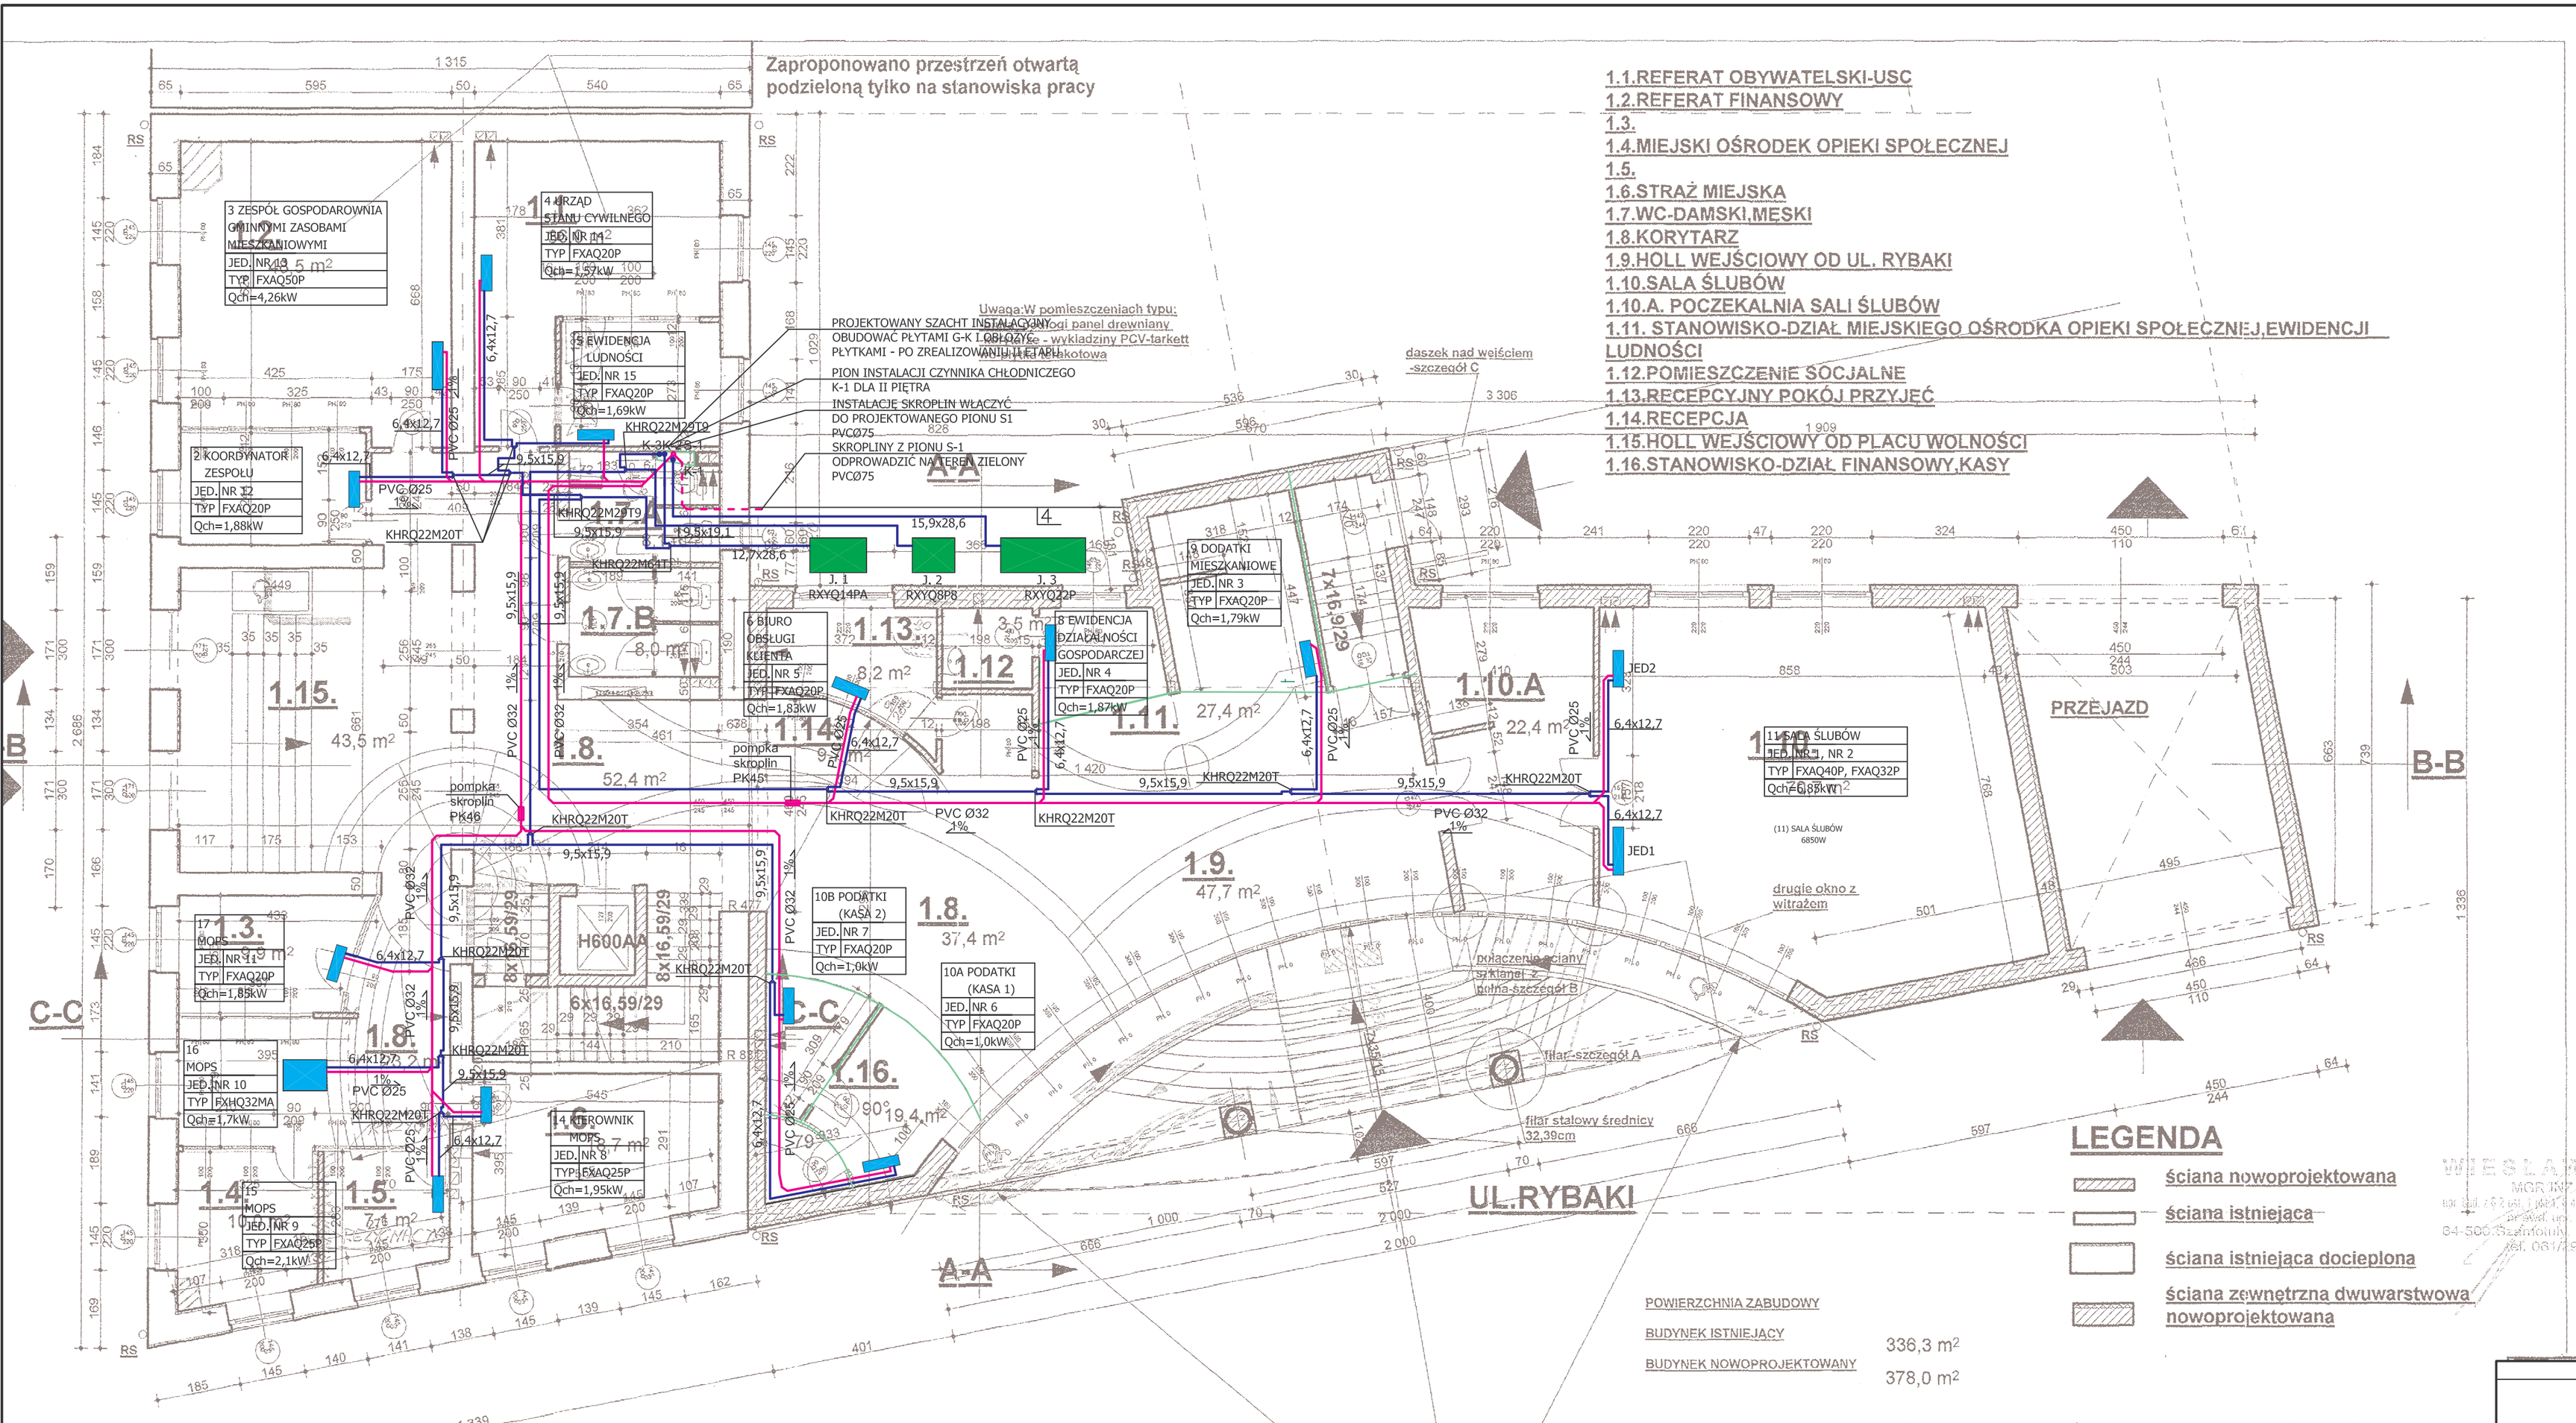

LEGENDA:

PRZEWODY CHŁODNICZE ZAIZOLOWAĆ OTULINĄ KAUCZUKOWĄ GR.9 i 13mm

PRZEWODY SKROPLIN ZAIZOLOWAĆ OTULINĄ KAUCZUKOWĄ GR.9 mm

Zaopiniowano pod względem wymagań higienicznych i zdrowotnych bez zastrzeżeń (z zastrzeżeniami): .....

Data 6/9/9 Lp. opinii .....

mgr inż. ZENON SKRZYPCZYŃSKI
rzeczoznawca d/s sanitarno-higienicznych
nr up. 66-BPiO/94 w zakresie budownictwa przemysłowego i ogólnego
Adres zamieszkania: 64-500 Szamotuły ul. Łąkowa 1 tel. 203-19

RZECZOZNAWCA DO SPRAW ZABEZPIECZEŃ PRZECIWPOŻAROWYCH
mł. bryg.inż. Stefan Nowak nr upr. 193/93
Szamotuły, 4.03.99r
Zgodność projektu z wymaganiami ochrony przeciwpożarowej stwierdzam
bez uwag z uwagami:

WIESŁAW VOWIE
MGR INŻ.-ARCH.
uprawnienia budowlane bez ograniczeń na podstawie art. 5 ust. 1 pkt 1 i art. 5 ust. 4 ustawy z dnia 7 lipca 1994 r. Prawo budowlane (Dz. U. z 1994 r. Nr 89, poz. 414 z późn. zm.) art. 5 ust. 1 pkt 1 i art. 112 § 13 ust. 1 pkt 1 ustawy z dnia 23 kwietnia 1964 r. Kodeks cywilny (Dz. U. z 1964 r. Nr 16, poz. 93 z późn. zm.) oraz art. 42 PWUM
64-500 Szamotuły, ul. Wiślańska 10
tel. 061/29-24-862

Aleksander Wesławek
PROJEKTANT
specjalista ds. ochrony środowiska
upr. NOT-Z-7/0418/POOŚ/00
podpis
data 1 lipca

VOWIE STUDIO s.c.
© wszelkie prawa zastrzeżone

LEGENDA

- ściana nowoprojektowana
- ściana istniejąca
- ściana istniejąca docieplona
- ściana zewnętrzna dwuwarstwowa nowoprojektowana

POWIERZCHNIA ZABUDOWY	
BUDYNEK ISTNIEJĄCY	336,3 m²
BUDYNEK NOWOPROJEKTOWANY	378,0 m²

LEGENDA:

1. Agregat sprężarkowo-skrplający J.1
zasilający parter i I piętro część stara - pion K2
standardu DAIKIN typ RXYQ14PA
WYMIARY: HxWxD 1680x1240x765 mm
Qch=38 kW; Qgrz=34,8 kW; m=316 kg; P=13,4 kW
Realizacja w II ETAPIE:
- agregat obsługuje pomieszczenia na Parterze i na I Piętrze od strony południowej

2. Agregat sprężarkowo-skrplający J.2
zasilający parter i I piętro część nowa - pion K3
standardu DAIKIN typ RXYQ8P8
WYMIARY: HxWxD 1680x930x765 mm
Qch=19,6 kW; Qgrz=20,2 kW; m=187 kg; P=5,95 kW
Realizacja w II ETAPIE:
- agregat obsługuje pomieszczenia na Parterze i na I Piętrze od strony północnej

3. Agregat sprężarkowo-skrplający J.3
zasilający II piętro - pion K1
standardu DAIKIN typ RXYQ22P
WYMIARY: HxWxD 1680x1860x765 mm
Qch=64,6 kW; Qgrz=51 kW; m=480 kg; P=19,0 kW
Realizacja w I ETAPIE:
- agregat obsługuje pomieszczenia na II Piętrze w części S+N (starej i nowej)

4. Ogrodzenie z systemowego płotu
- łatwodemontowalne, H=1,8 m

PROJEKT PT -URZĄD MIASTA w CZARNKOWIE

RZUT PARTERU SKALA 1:100 RYS. NR 2

PRAWA AUTORSKIE ZASTRZEŻONE

SEZUP Clima sp. z o.o.
PRACOWNIA PROJEKTOWA
64-920 Piła, ul. Długosza 25
tel. 067 352 05 66 fax 067 352 05 60
e-mail: pracownia@sezup.com.pl

OBIEKT: URZĄD MIEJSKI W CZARNKOWIE, Pl. Wolności 6, 64-700 CZARNKÓW, Dz. nr 807 i 808

INWESTOR: URZĄD MIEJSKI w CZARNKOWIE, Pl. Wolności 6, 64-700 CZARNKÓW

TEMAT: INSTALACJA KLIMATYZACJI BUDYNKU URZĘDU MIASTA

INDEKS	DATA	PRZEDMIOT MODYFIKACJI	PODPIS

NAZWA RYSUNKU: INSTALACJA KLIMATYZACJI RZUT PARTERU

OPRACOWAŁ	mgr inż. Michał BEDNAREK		
PROJEKTOWAŁ	mgr inż. Rafał DREZE upr. bud. do projektowania bez ograniczeń w spec. instalacyjnej w zakresie sieci, instalacji i urządzeń cieplnych, wentylacyjnych, gazowych, wodociągowych i kanalizacyjnych	NR UPRAWNIEŃ WKP/0149/PWOS/09	
SPRAWDZIŁ	mgr inż. Jakub BEDNAREK upr. bud. do projektowania bez ograniczeń w spec. instalacyjnej w zakresie sieci, instalacji i urządzeń cieplnych, wentylacyjnych, gazowych, wodociągowych i kanalizacyjnych	NR UPRAWNIEŃ WKP/0148/PWOS/09	

KOD	STADIUM	BRANŻA	DATA	SKALA	INDEKS	NR RYS.
SP154	PB	KLIMATYZACYJNA	12 2010	1:100	A	03